


1437 WOHN- UND GEWERBEHAUS  
ALLMEINDSTRASSE, 8855 NUOLEN SZ


AUSSCHREIBUNG  
BKP 221.21  
TREPPENHAUS-VERGLASUNG

(M) zum öffnen mit Motorantrieb

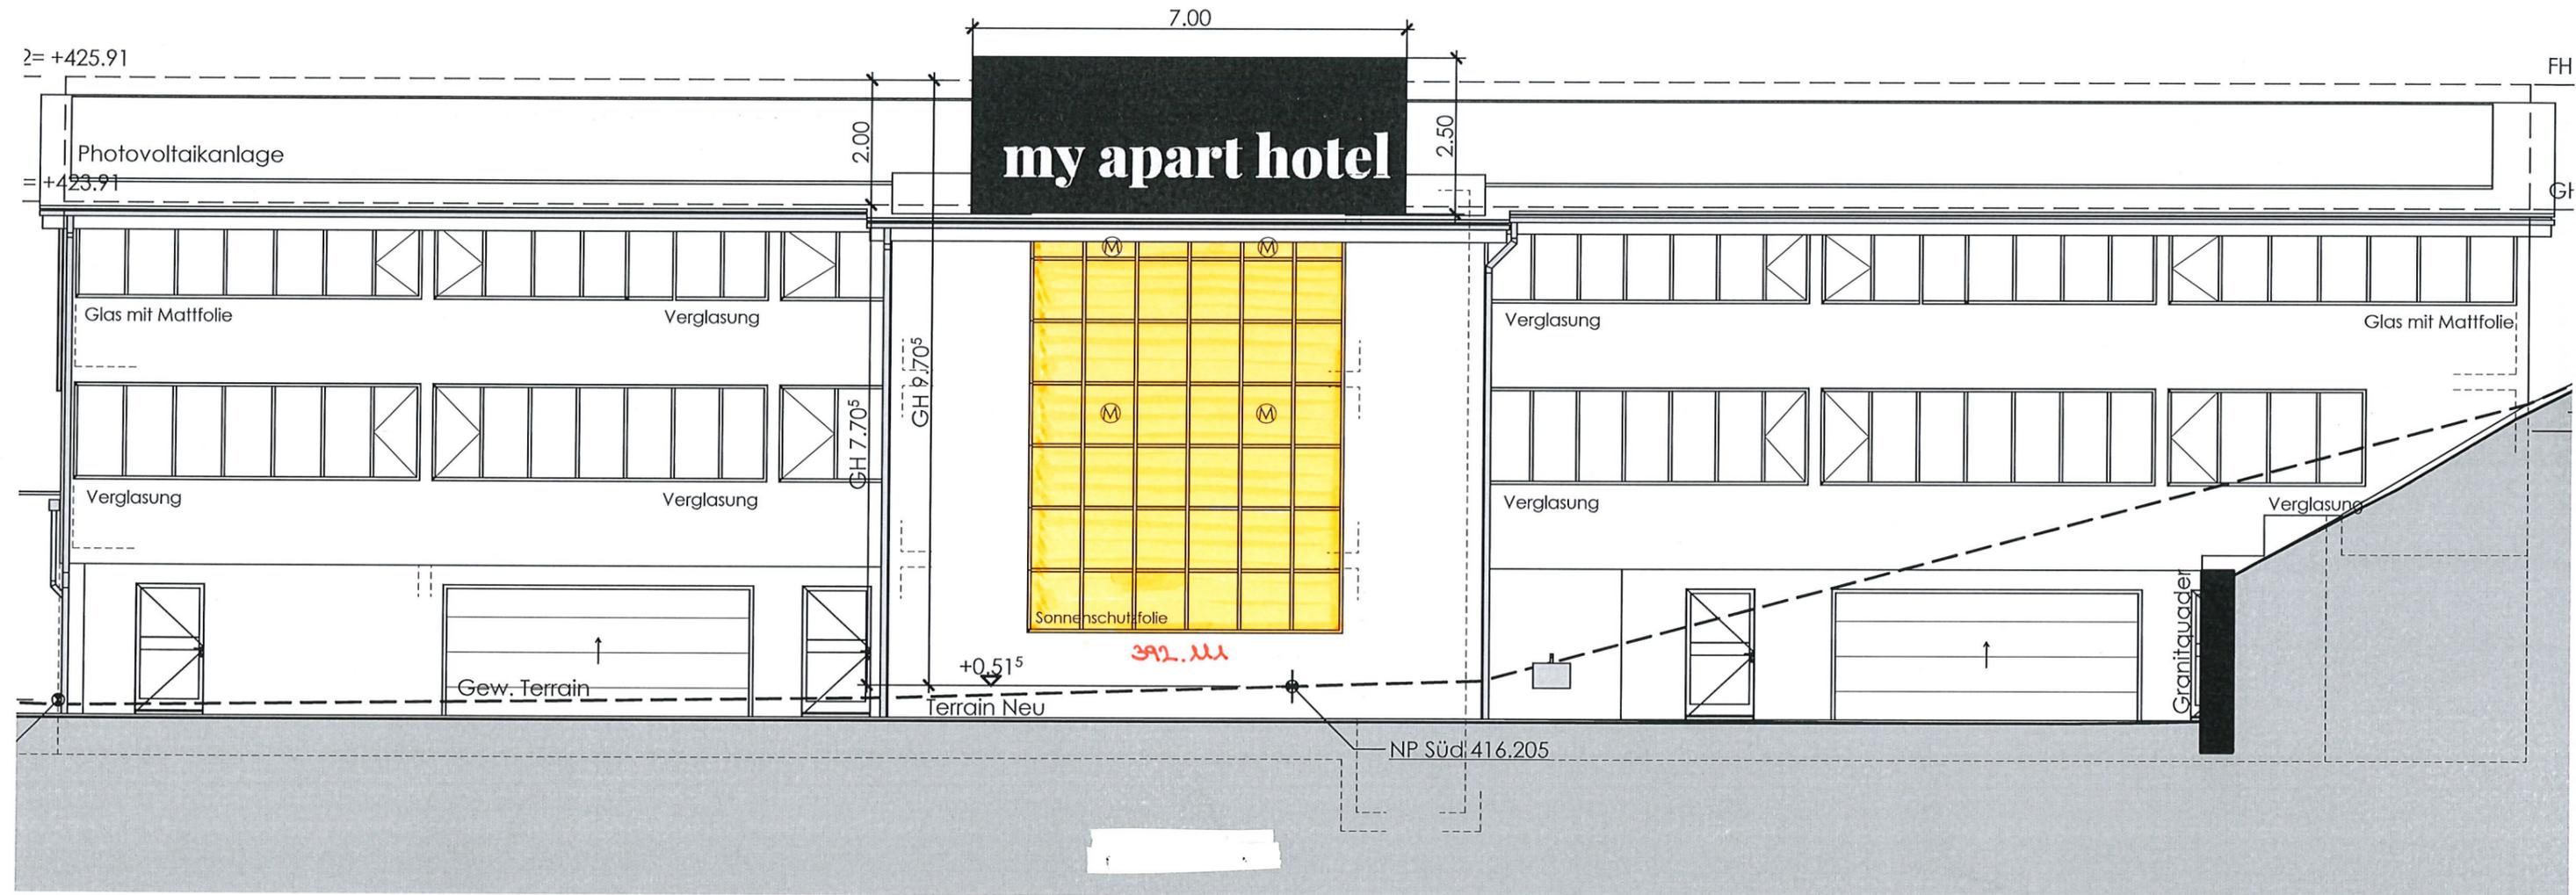


POSITIONSPLÄNE

SÜDFASSADE

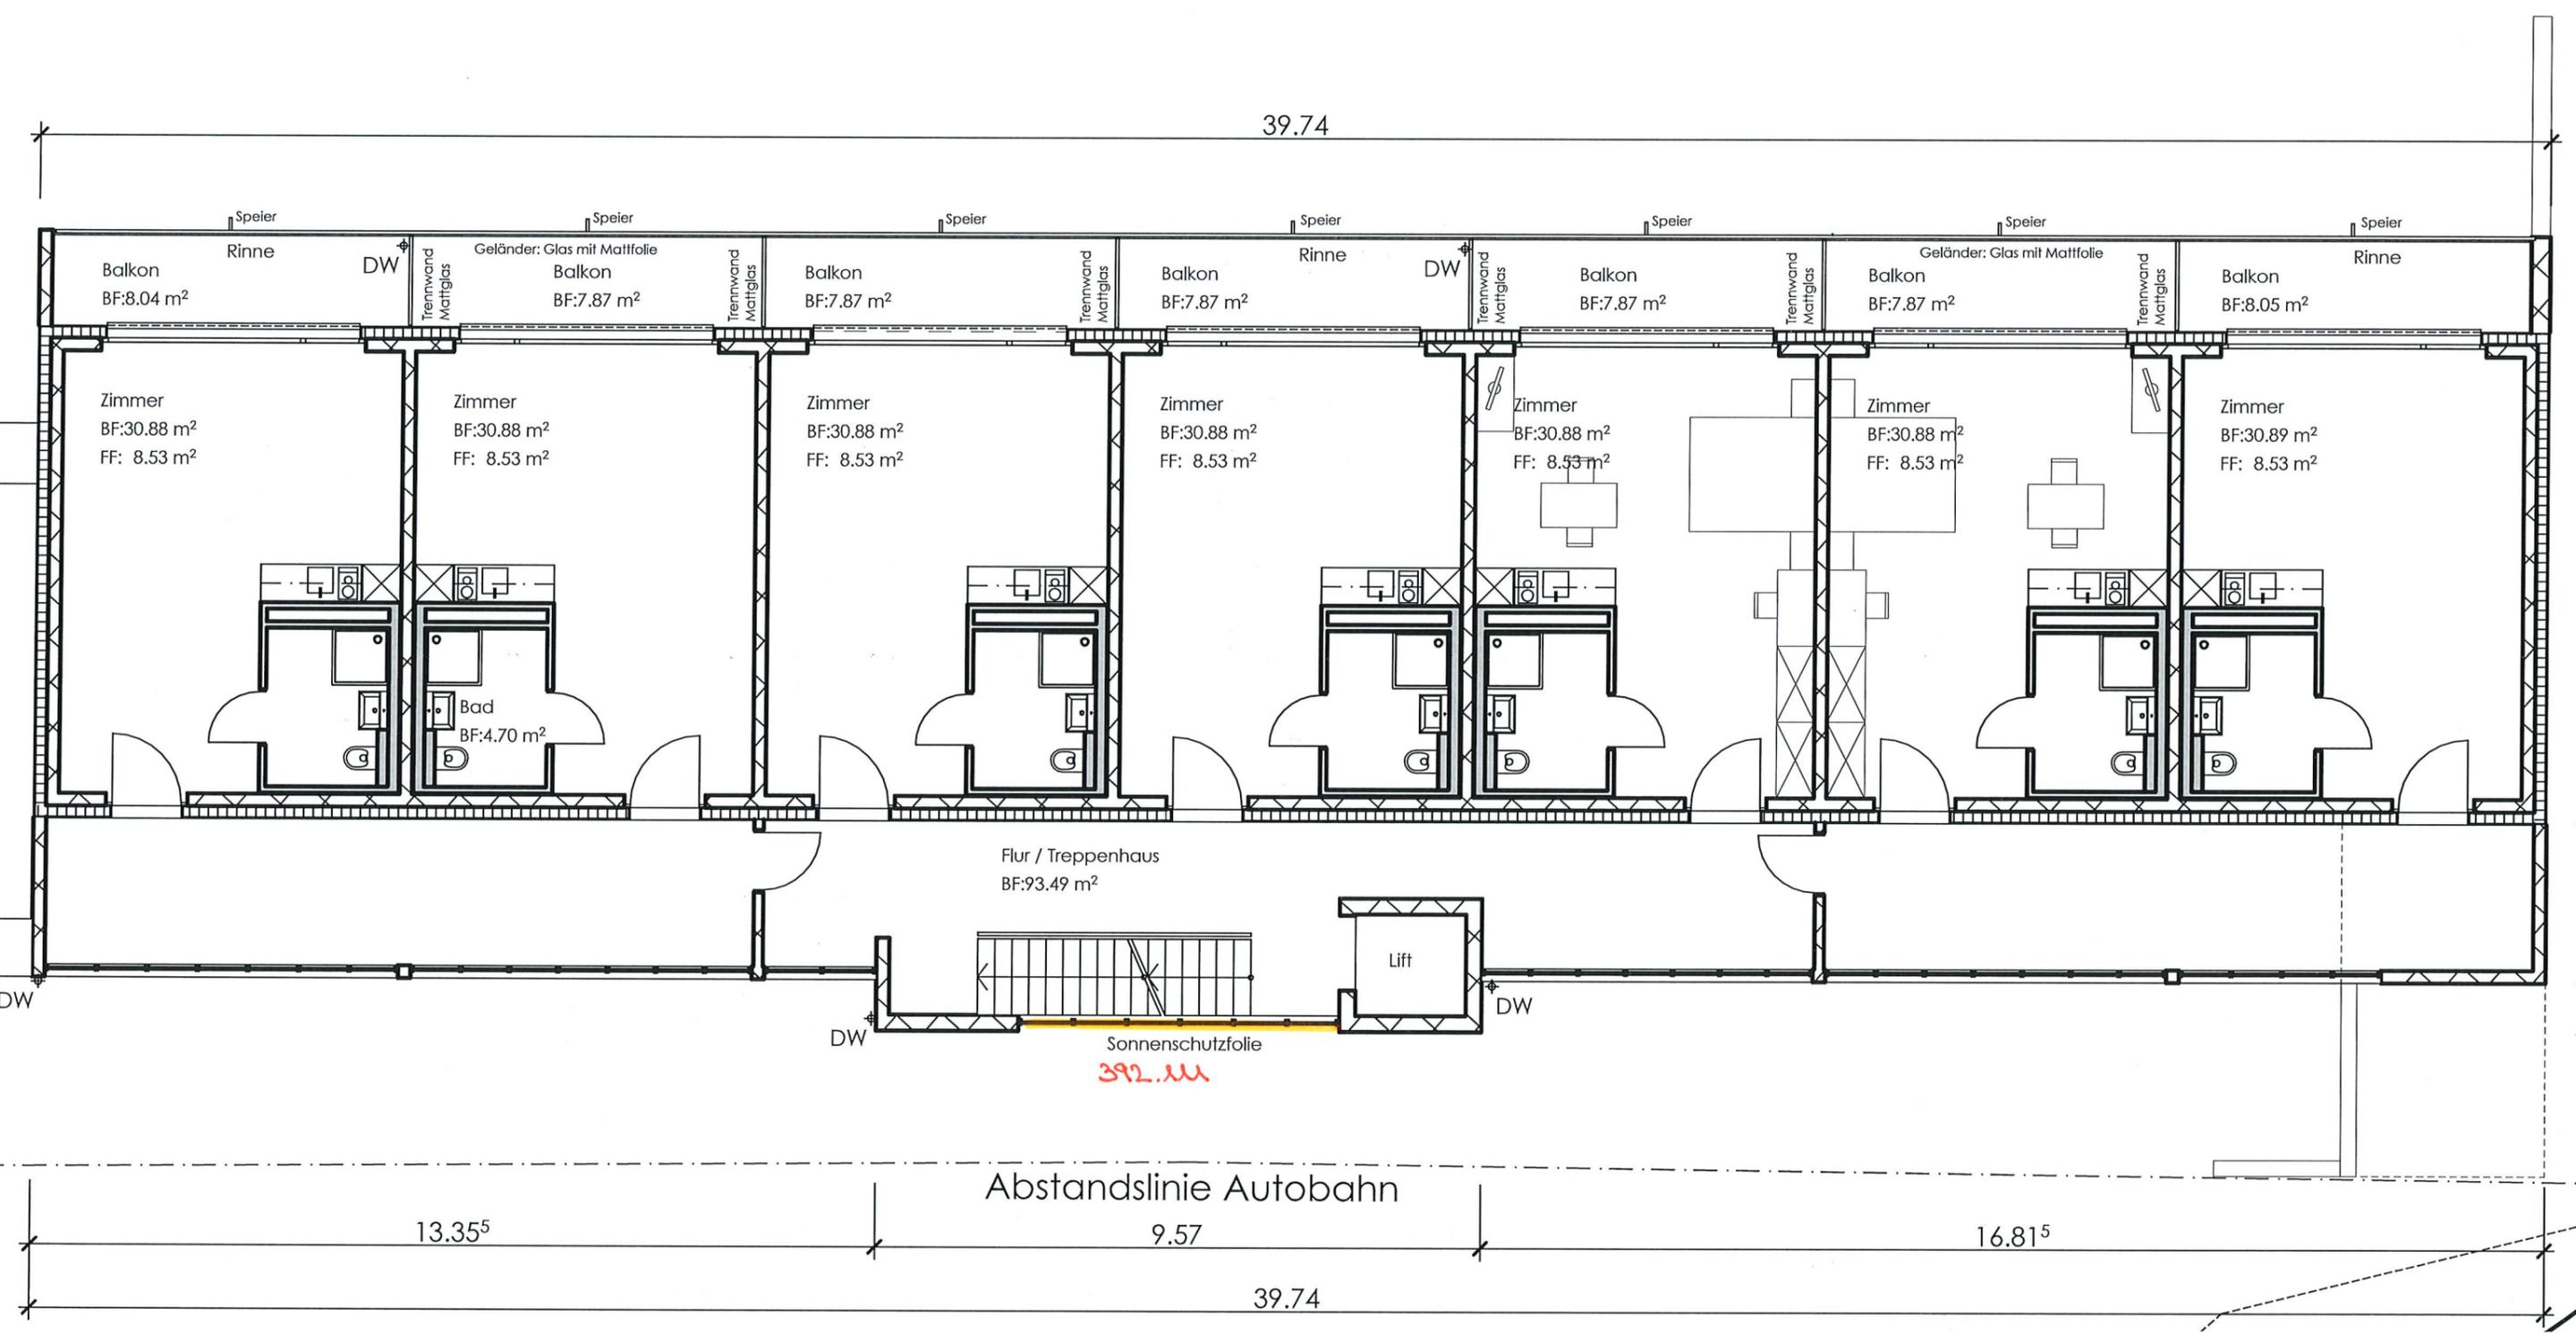

ERDGESCHOSS

39.74

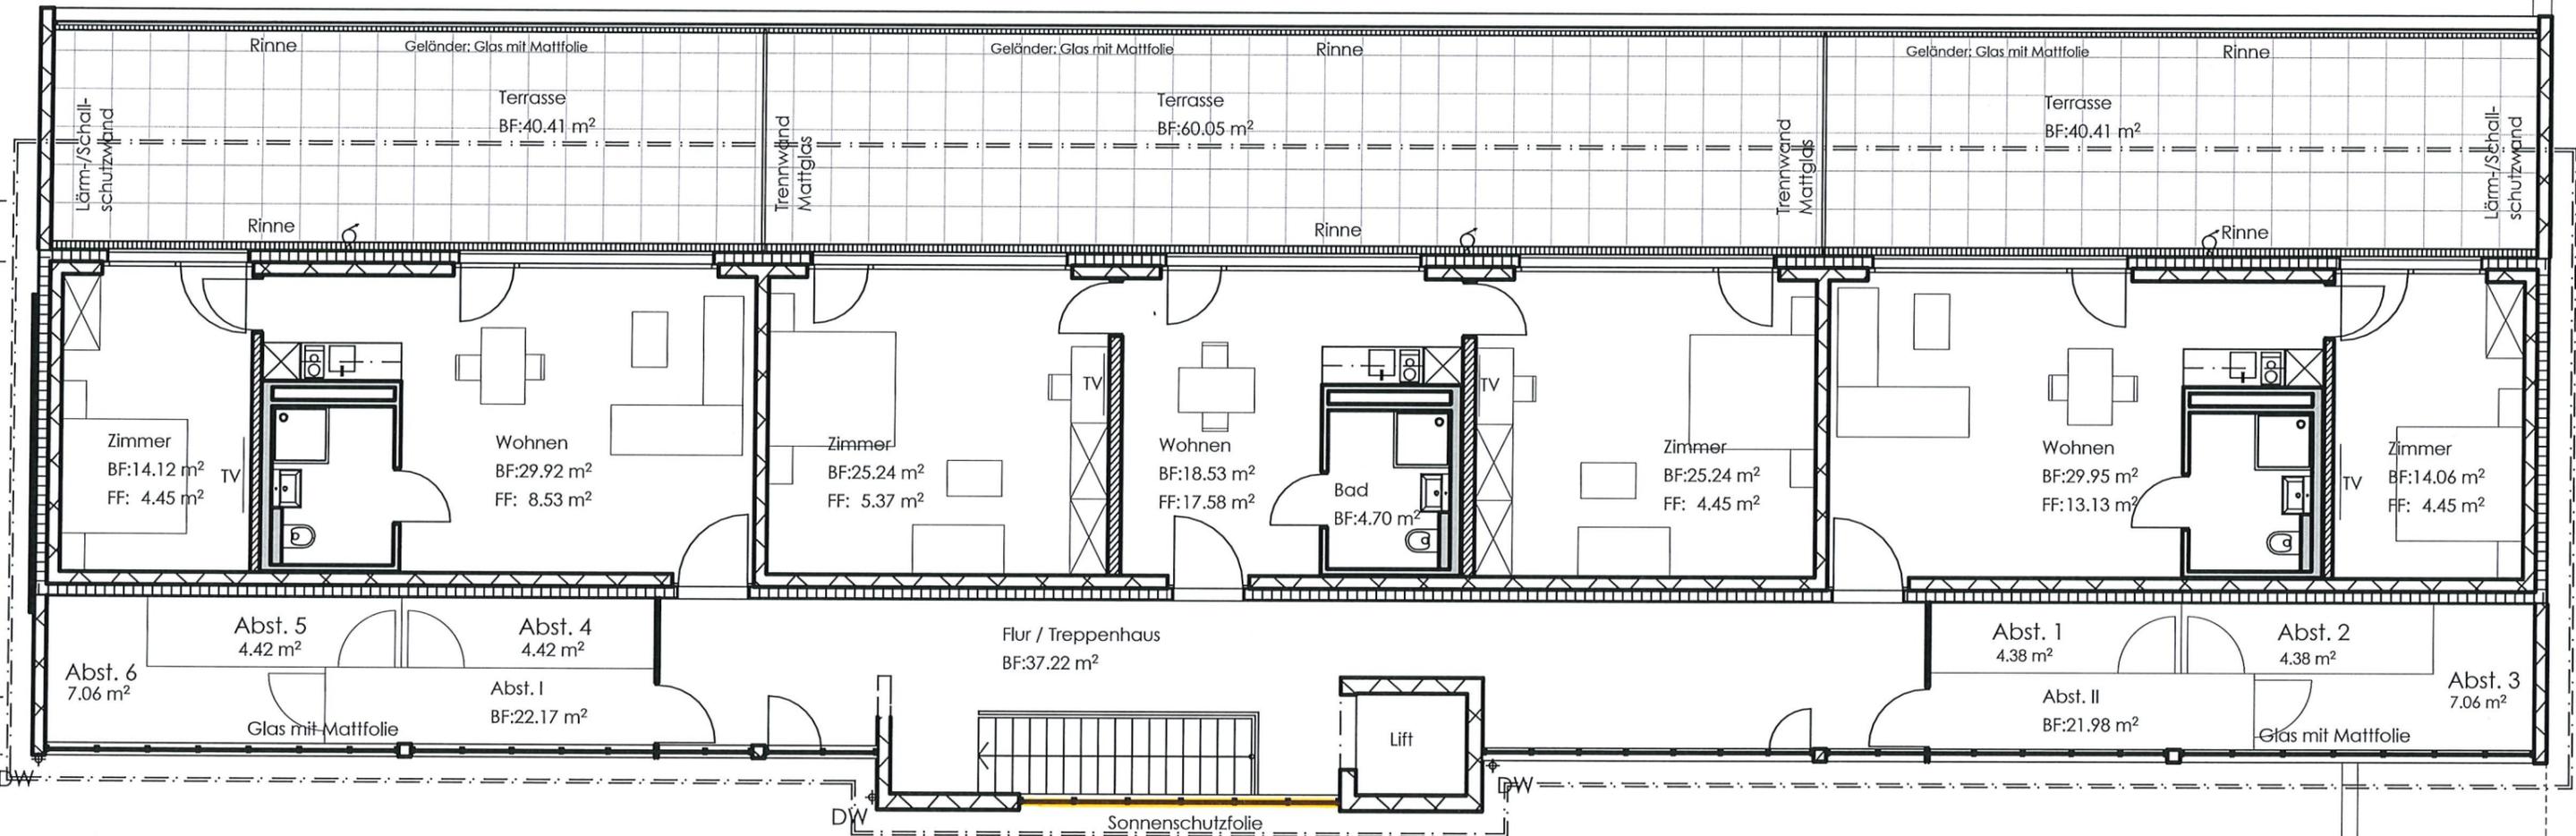

392.111

Abstandslinie Autobahn

13.35<sup>5</sup>

9.57

16.81<sup>5</sup>

39.74

DACHGESCHOSS