


1437 WOHN-UND GESCHÄFTSHAUS
ALLMEINDSTRASSE, 8855 NUOLEN SZ

AUSSCHREIBUNG
BKP 224.1
FLACHDACHARBEITEN

Schafmatt 918

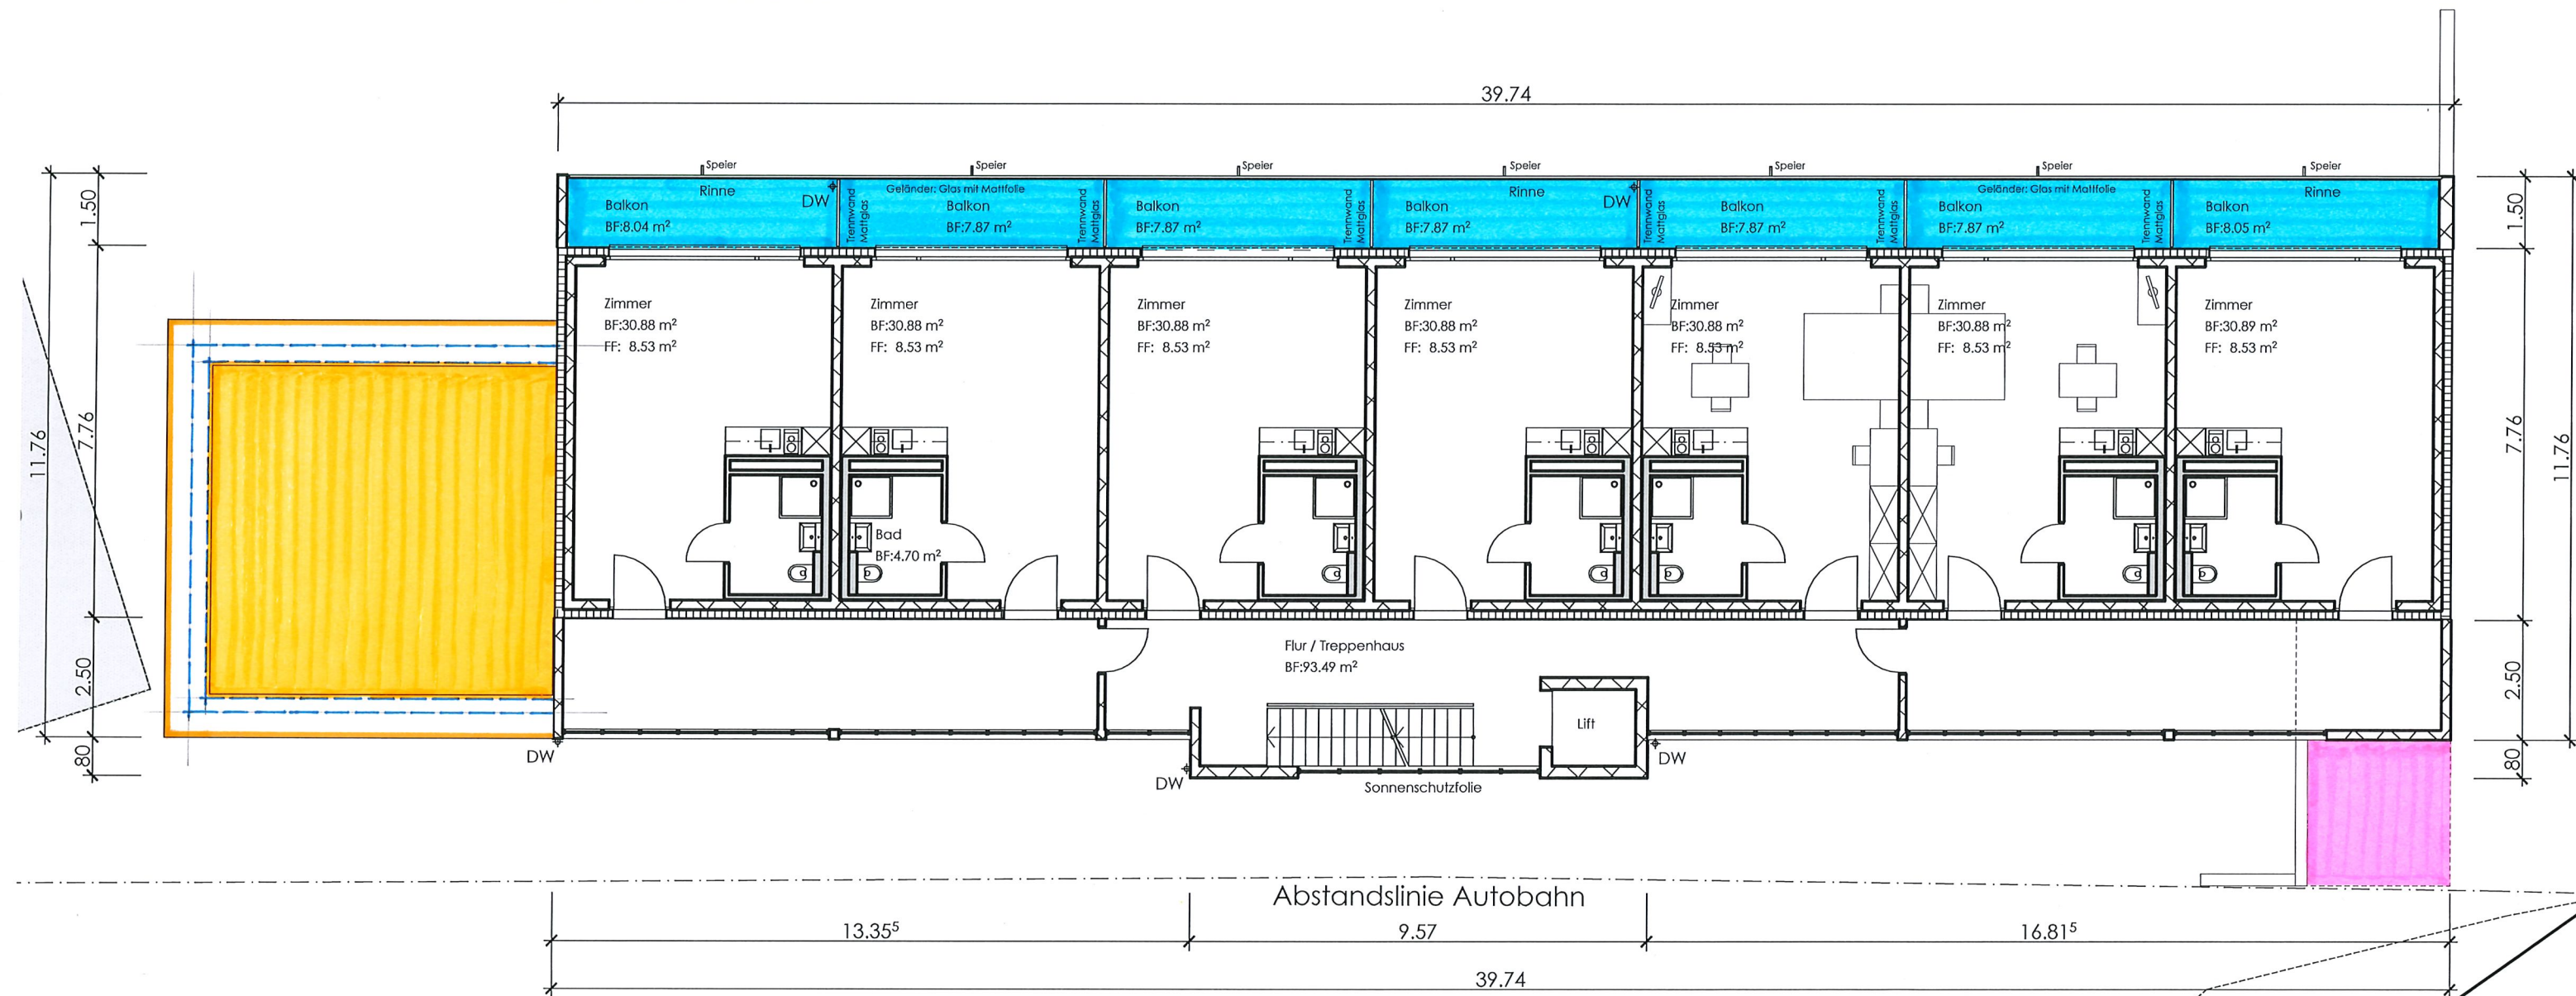

- Flachdach über Anbau (extensive Begrünung)
- Flachdach über Abstellraum (Abdichtung)
- Balkone (Plattenbelag ohne Wärmedämmung)


P01 1.Obergeschoss
+2.77 = 418.46 m.ü.M.

SCHEMAPLÄNE

P01 OBERGESCHOSS

Schafmatt

918

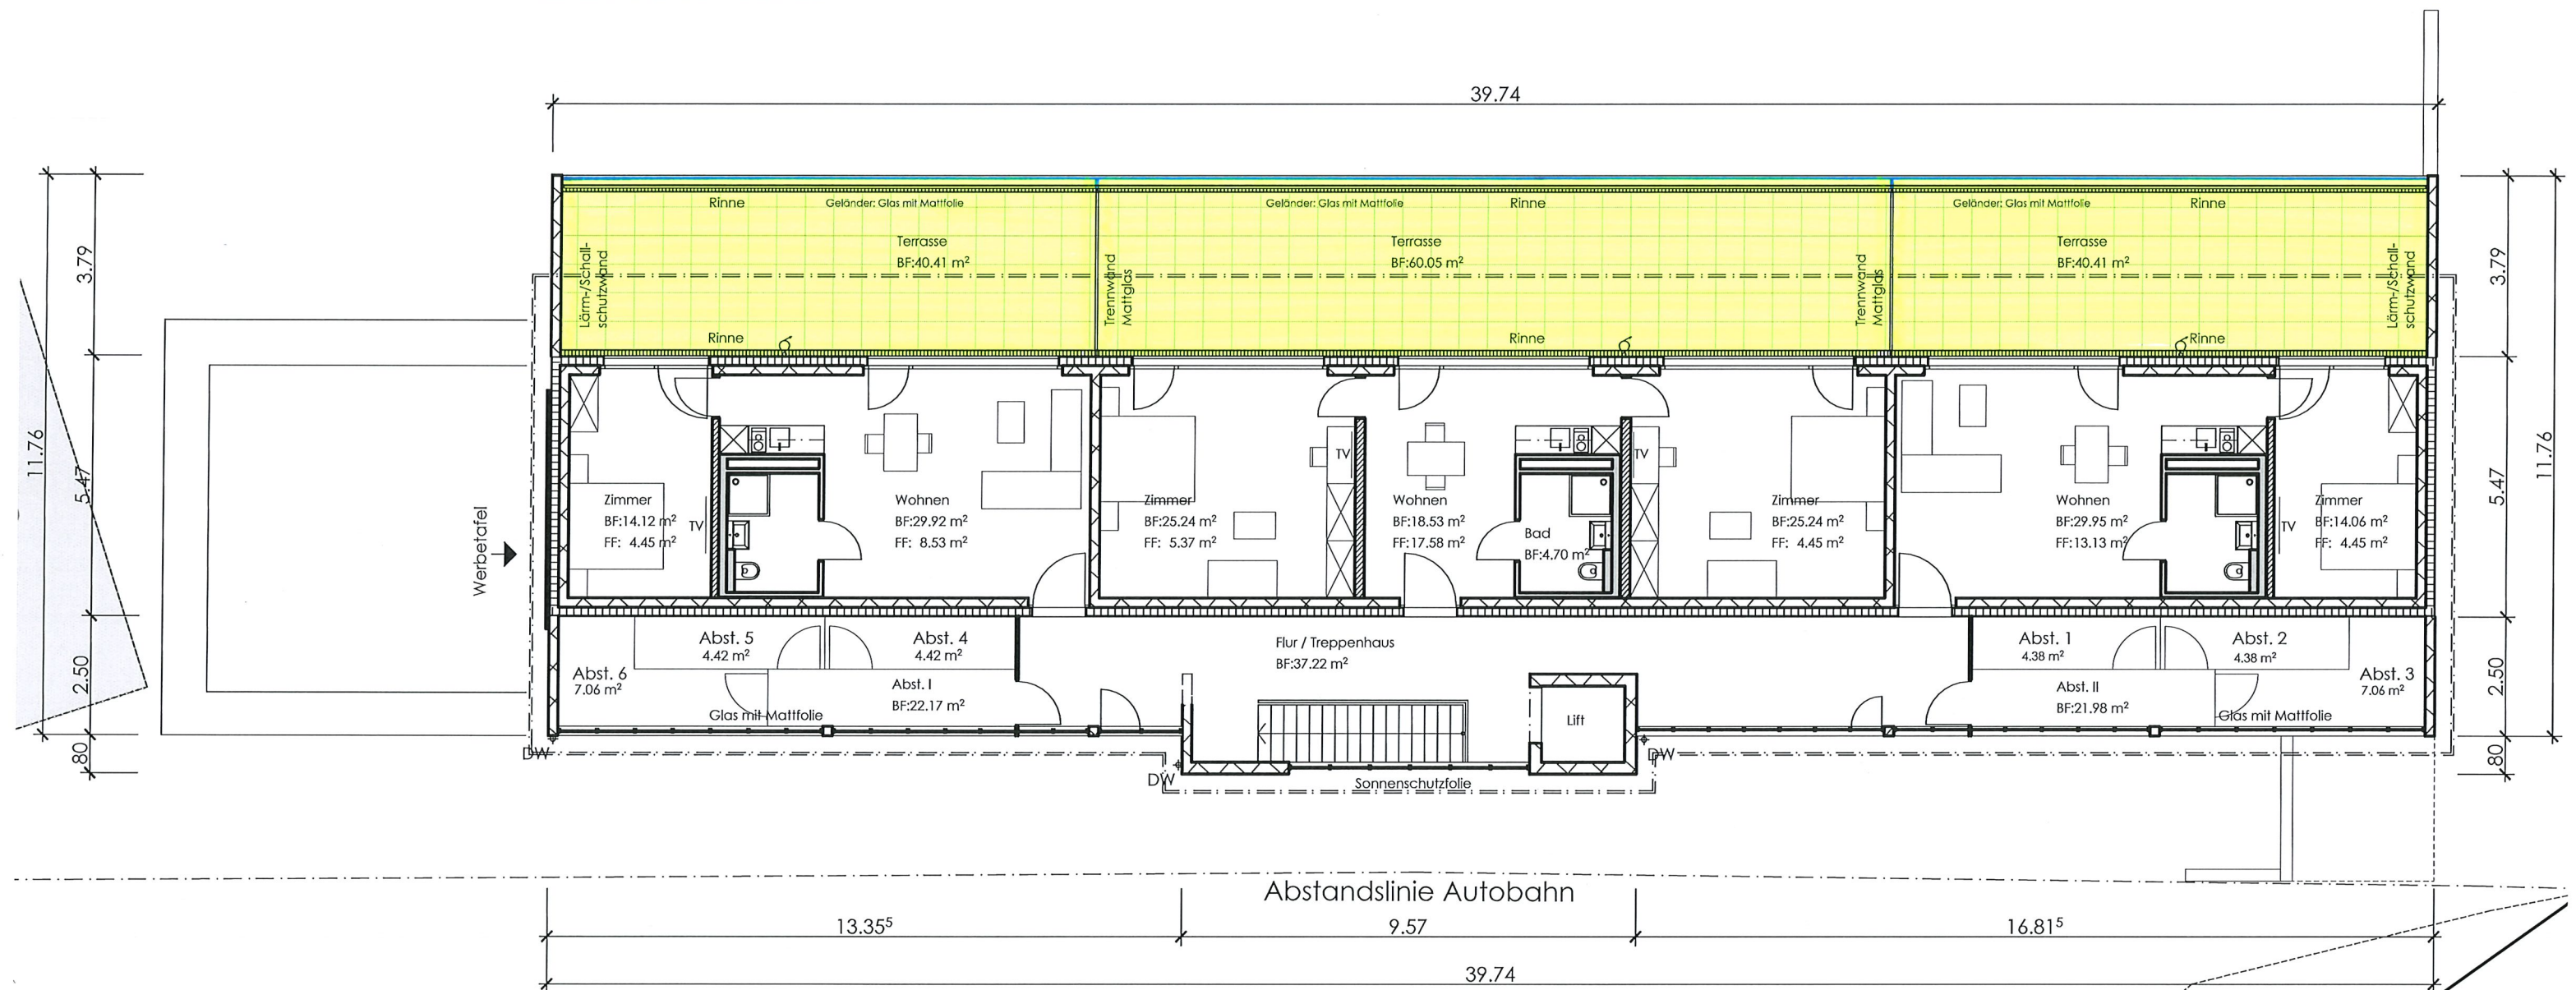

Terrassen (Plattenbelag mit Wärmedämmung)

P02 Dachgeschoss
+5.68 = 421.37 m.Ü.M.

P02 DACHGESCHOSS