

1726 MFH KLEINWIESSTRASSE
8862 SCHÜBELBACH SZ


AUSSCHREIBUNG
BKP 281.0
UNTERLAGSBÖDEN



- CAF 20/55 mm
- Zementüberzug 30mm
- Hartbeton 30mm


M01 UNTERGESCHOSS

SCHMAPLANE

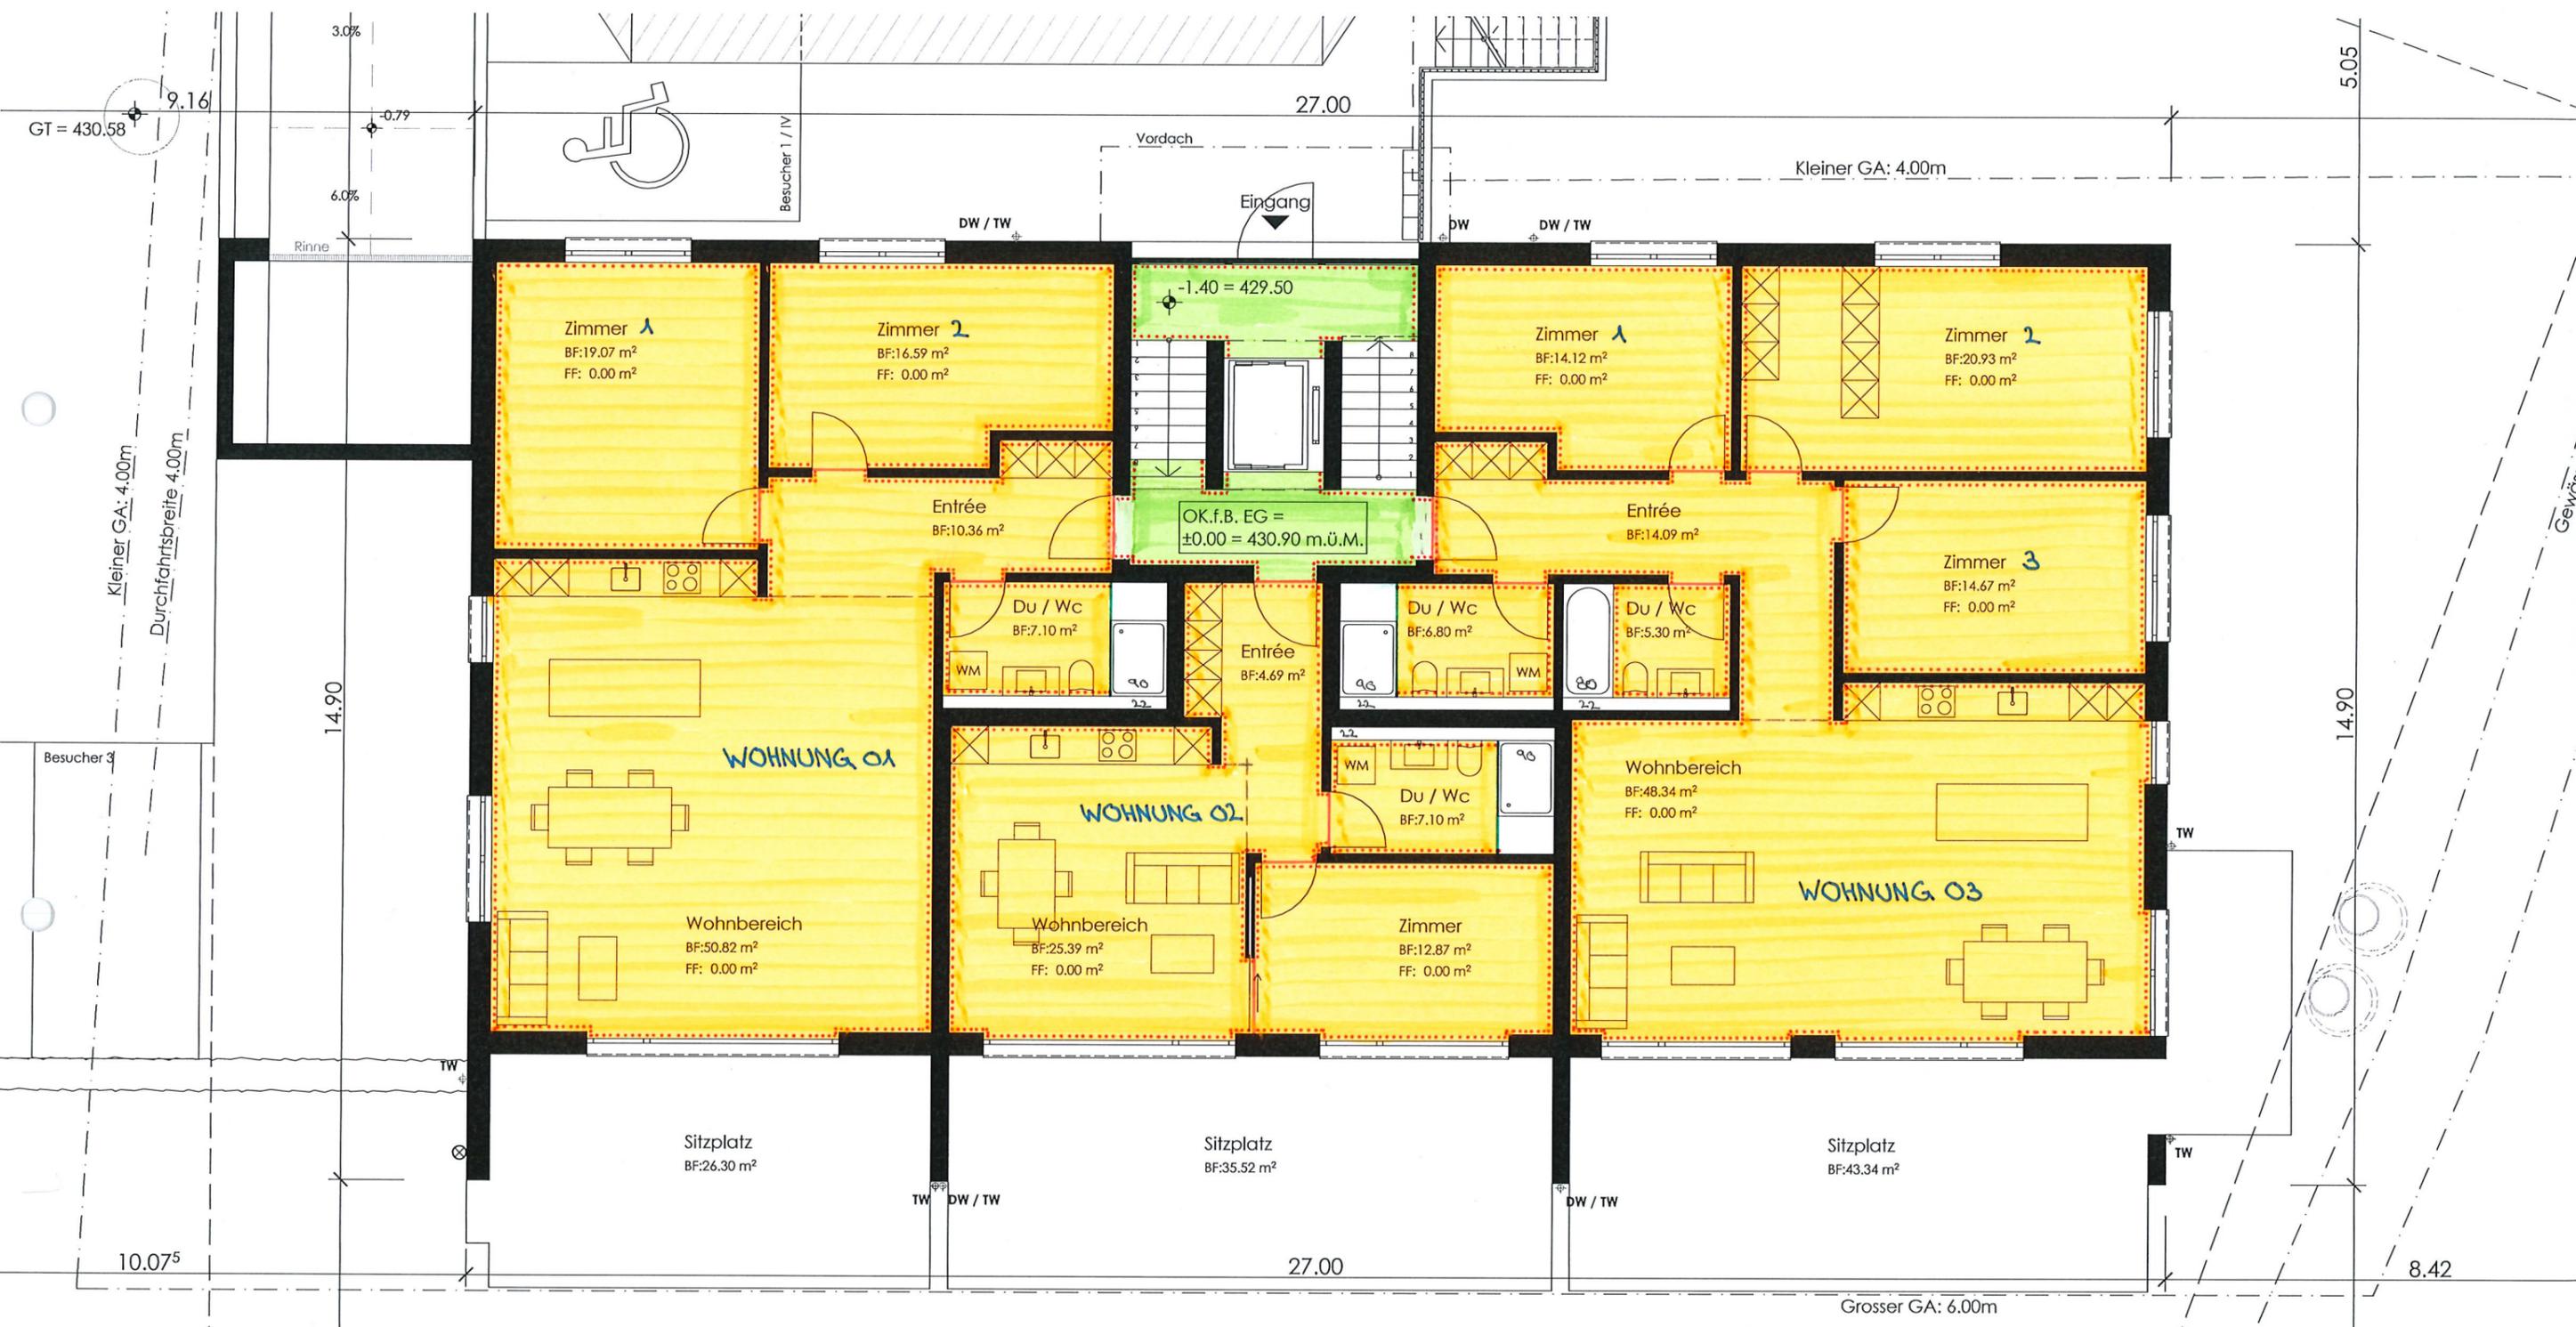


CAF 160/20/55 mm

Poo ERDGESCHOSS

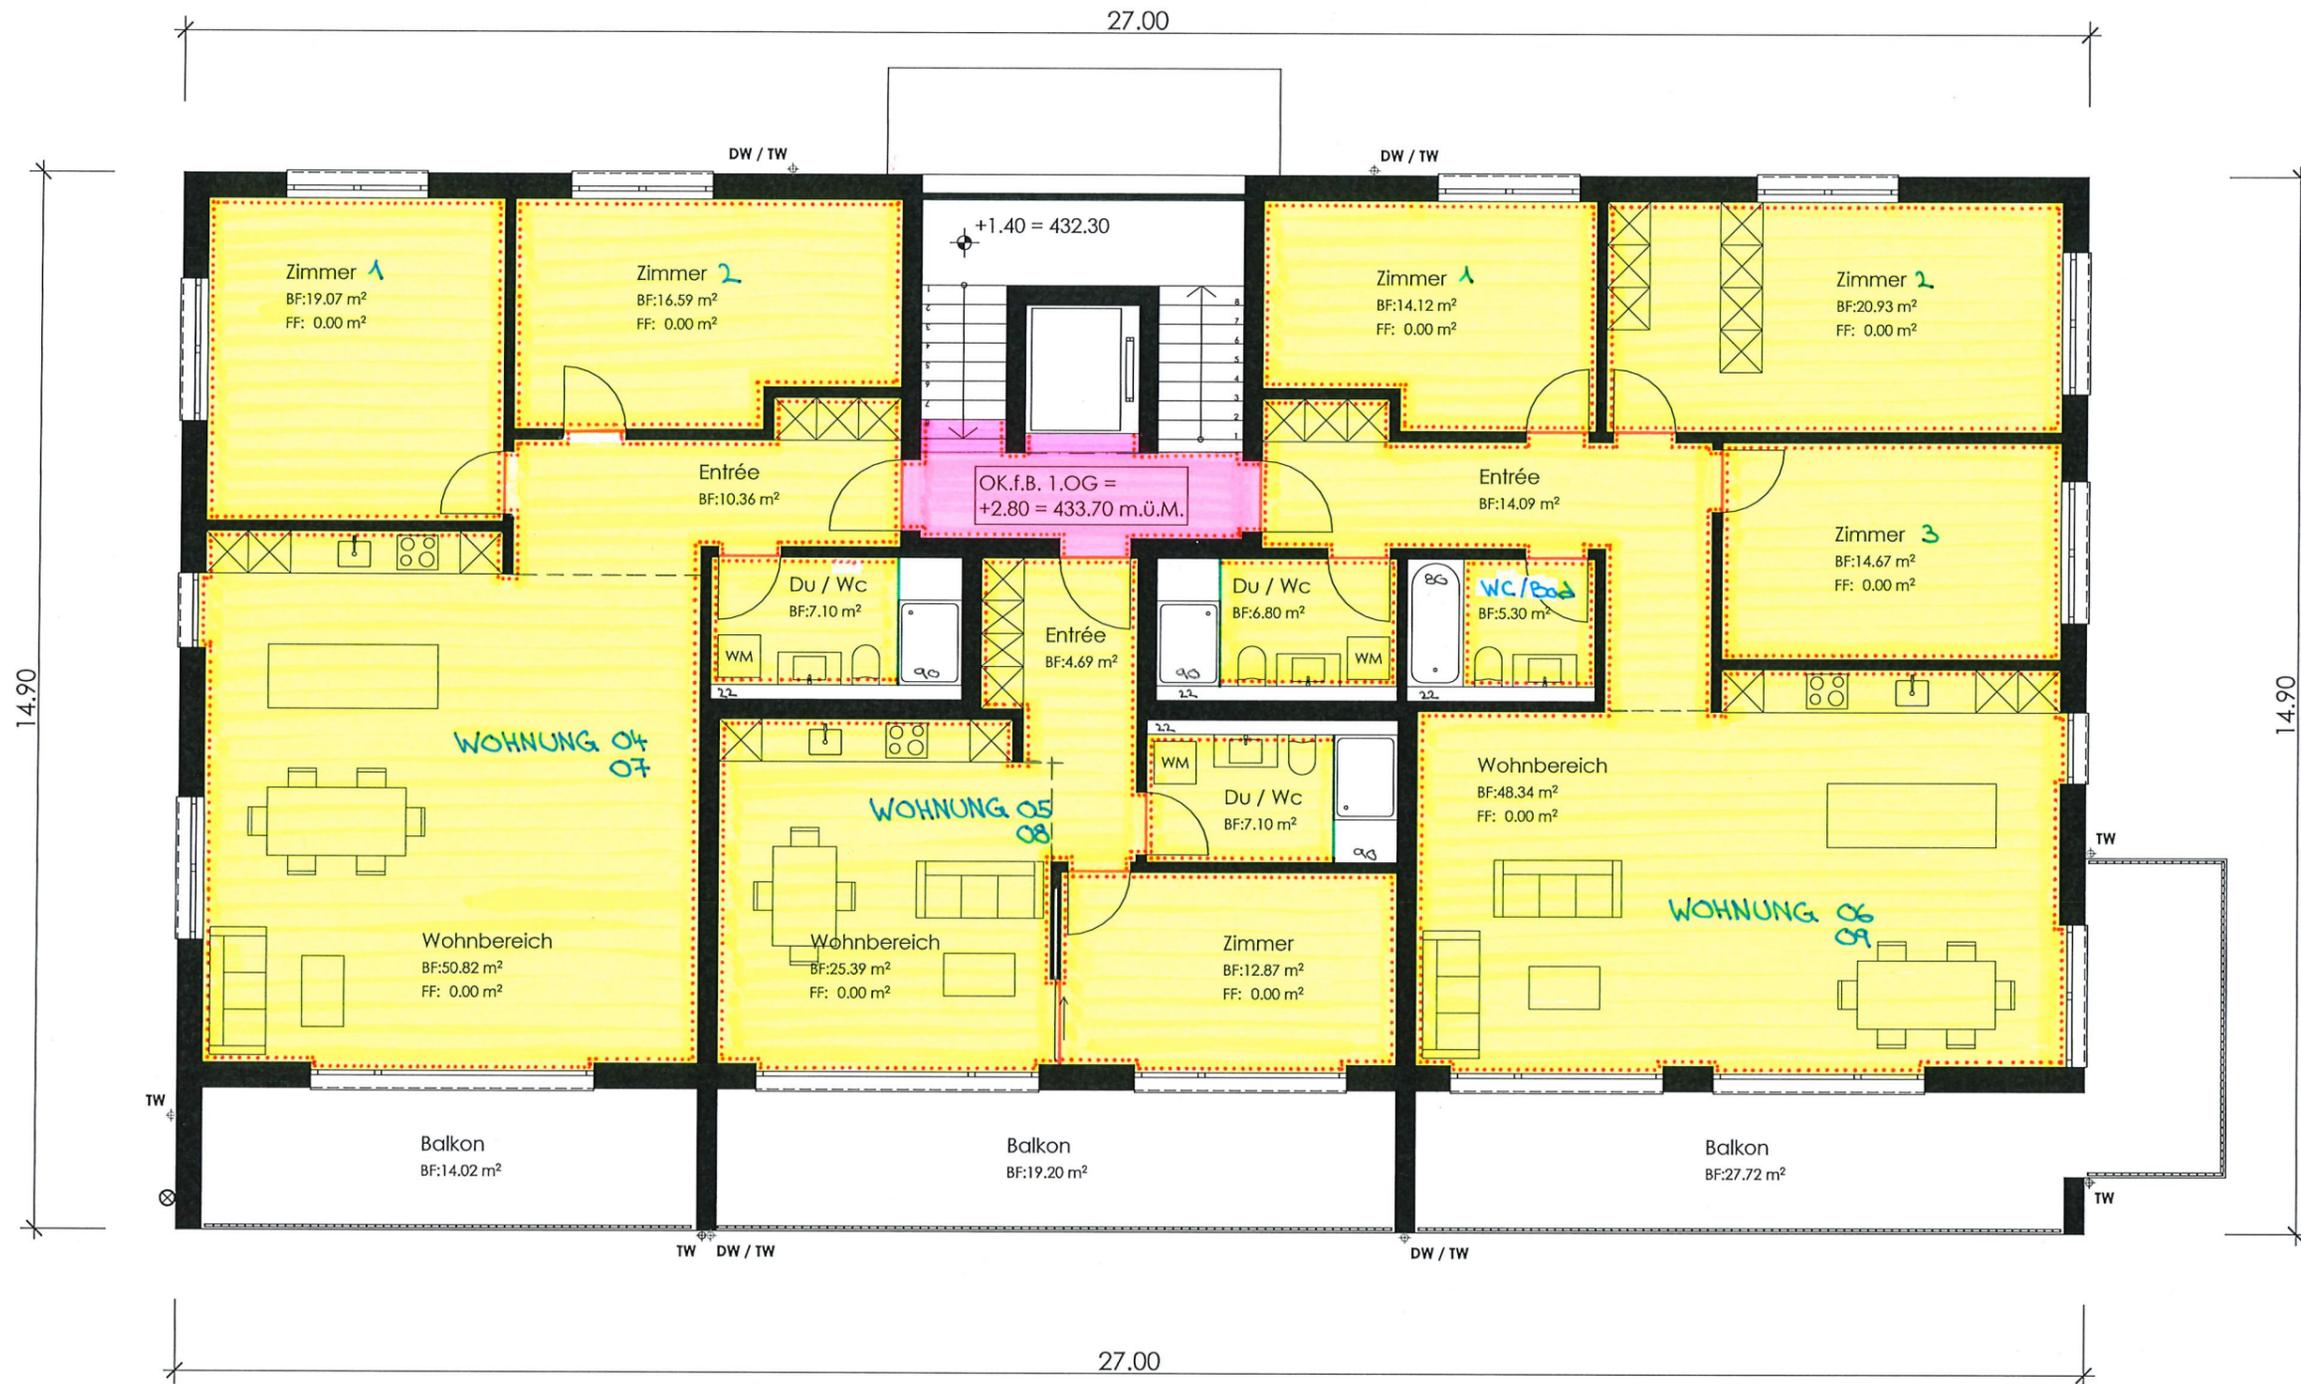

CAF 20/20/55

P01/02 1.+2.OBERGESCHOSS

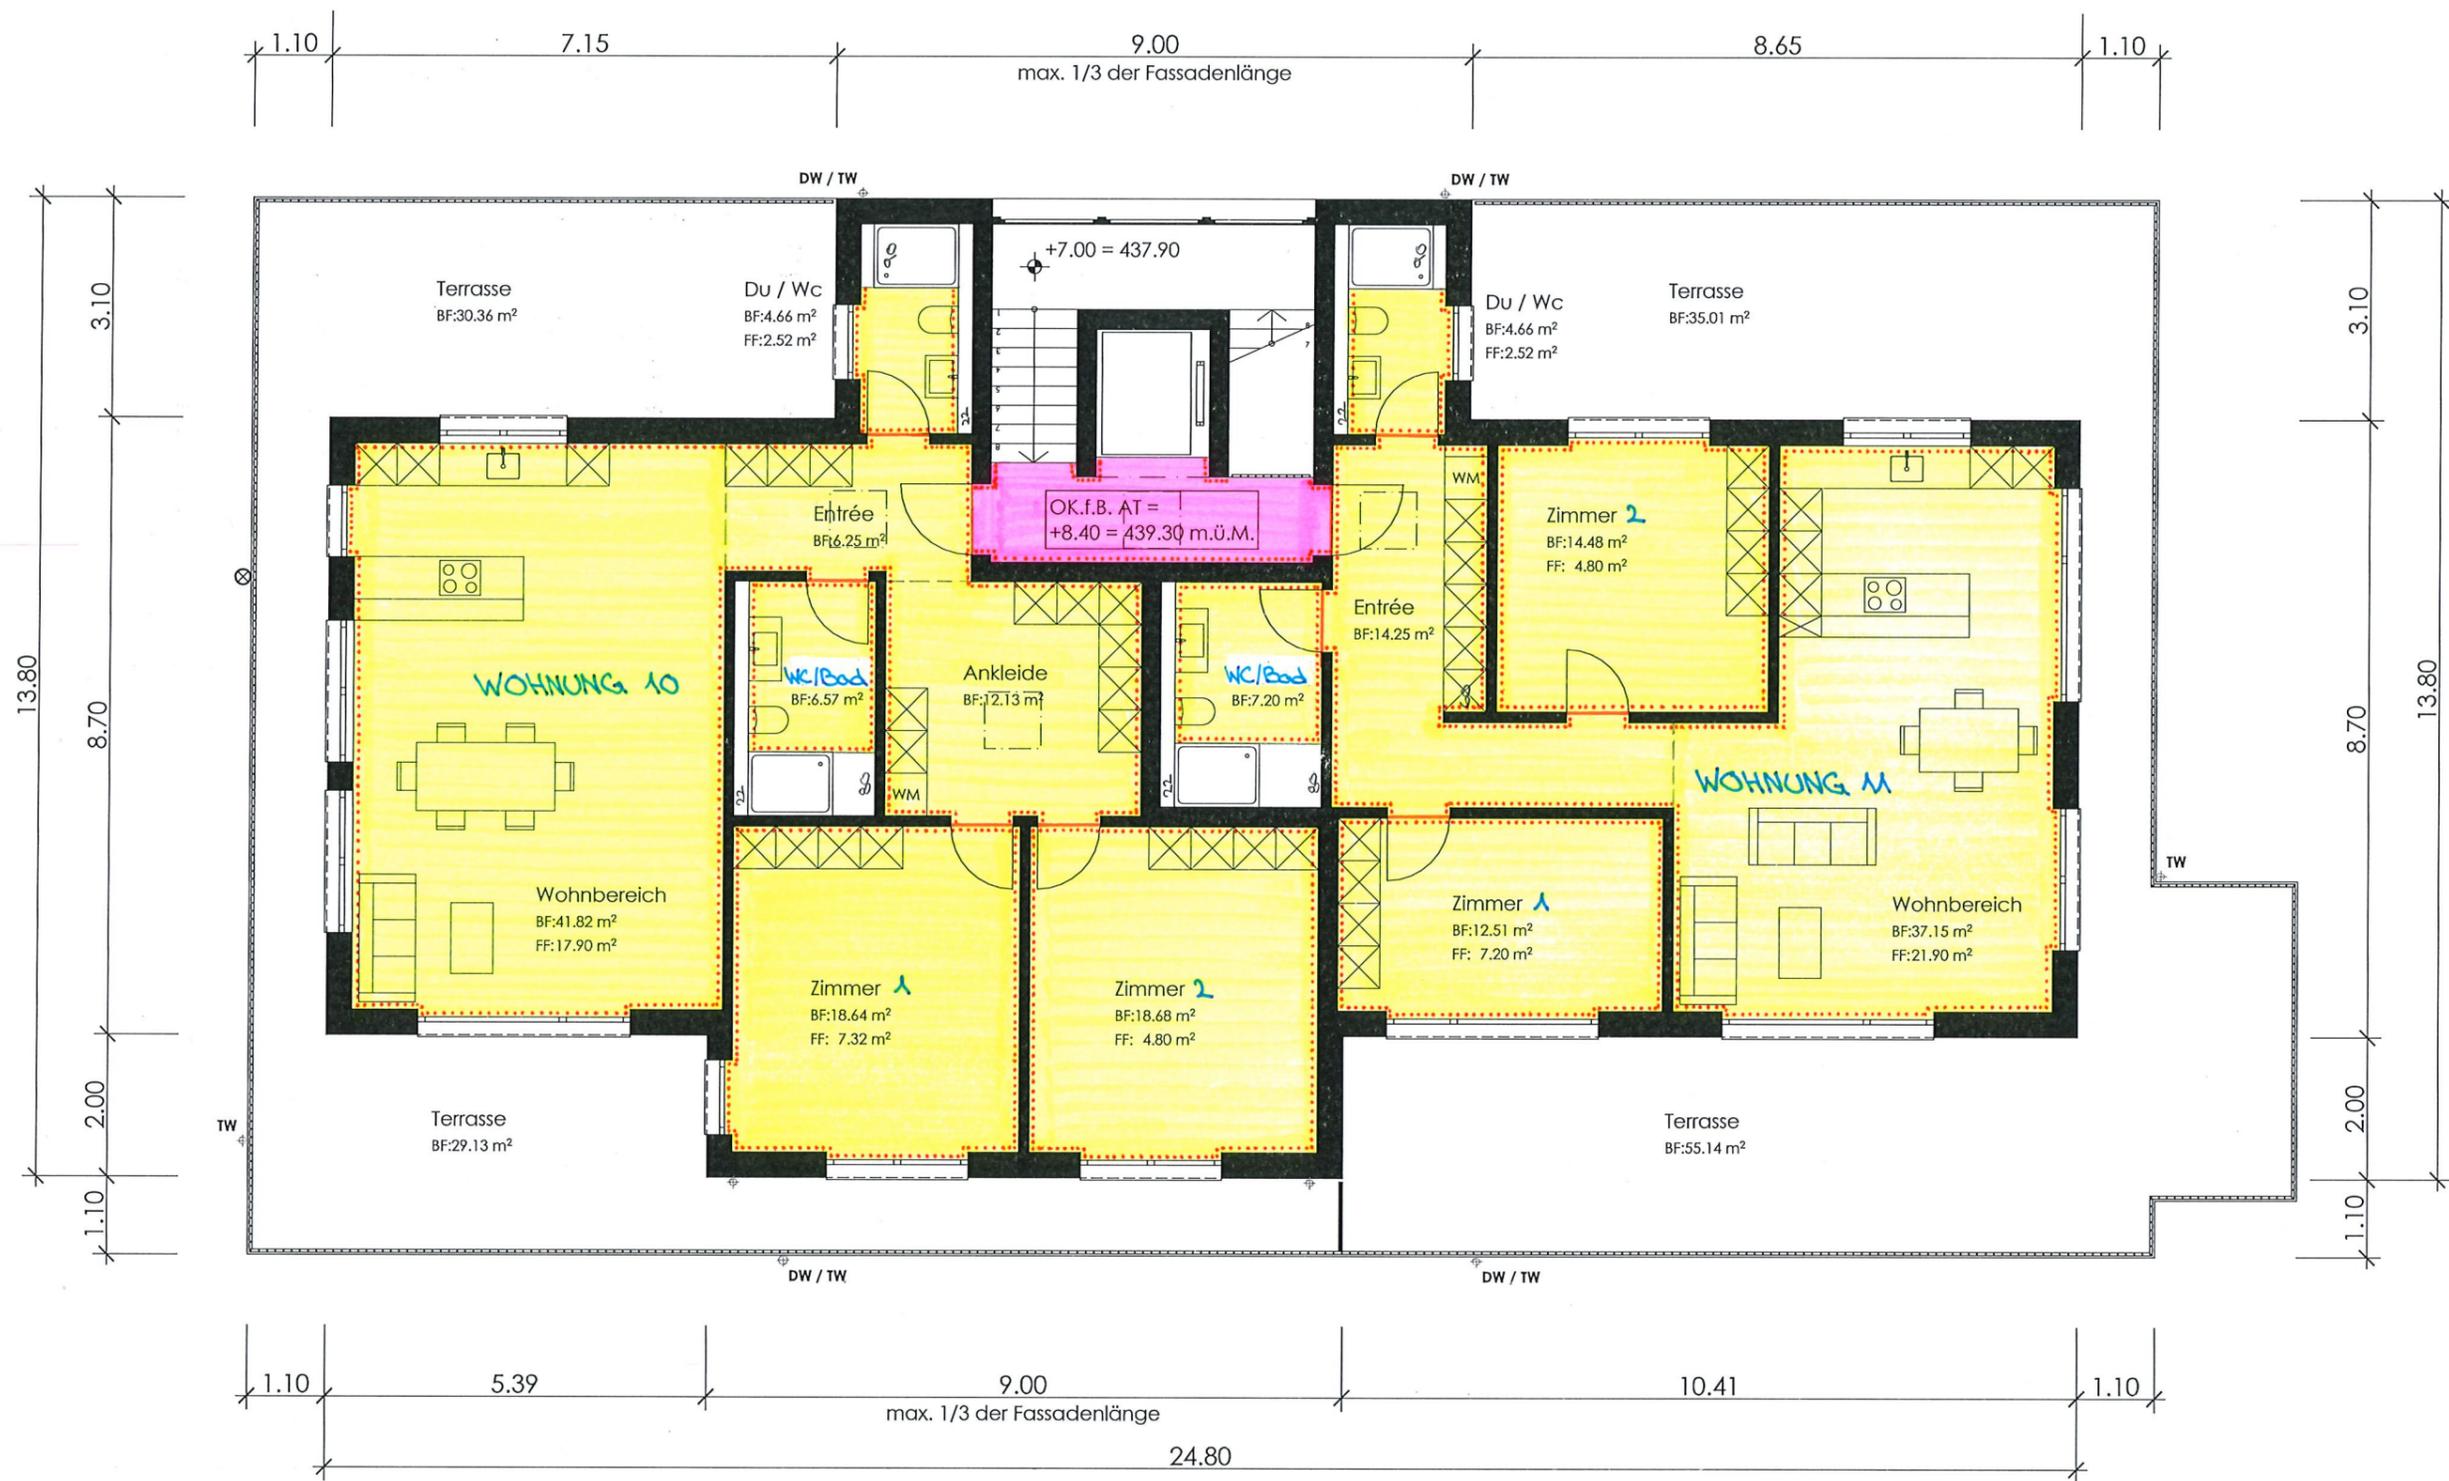

CAF 20/20/55 mm

PO3 ATTIKAGESCHLOSS

21.01.2022