


äume	Veloraum	Technik / Hauswart	Keller P0
m²	BF:28.70 m²	BF:46.52 m²	BF:5.30 m²
3	M01.04	M01.05	M01.06
itüberzug	B:Zementüberzug	B:Zementüberzug	B:Zementitü

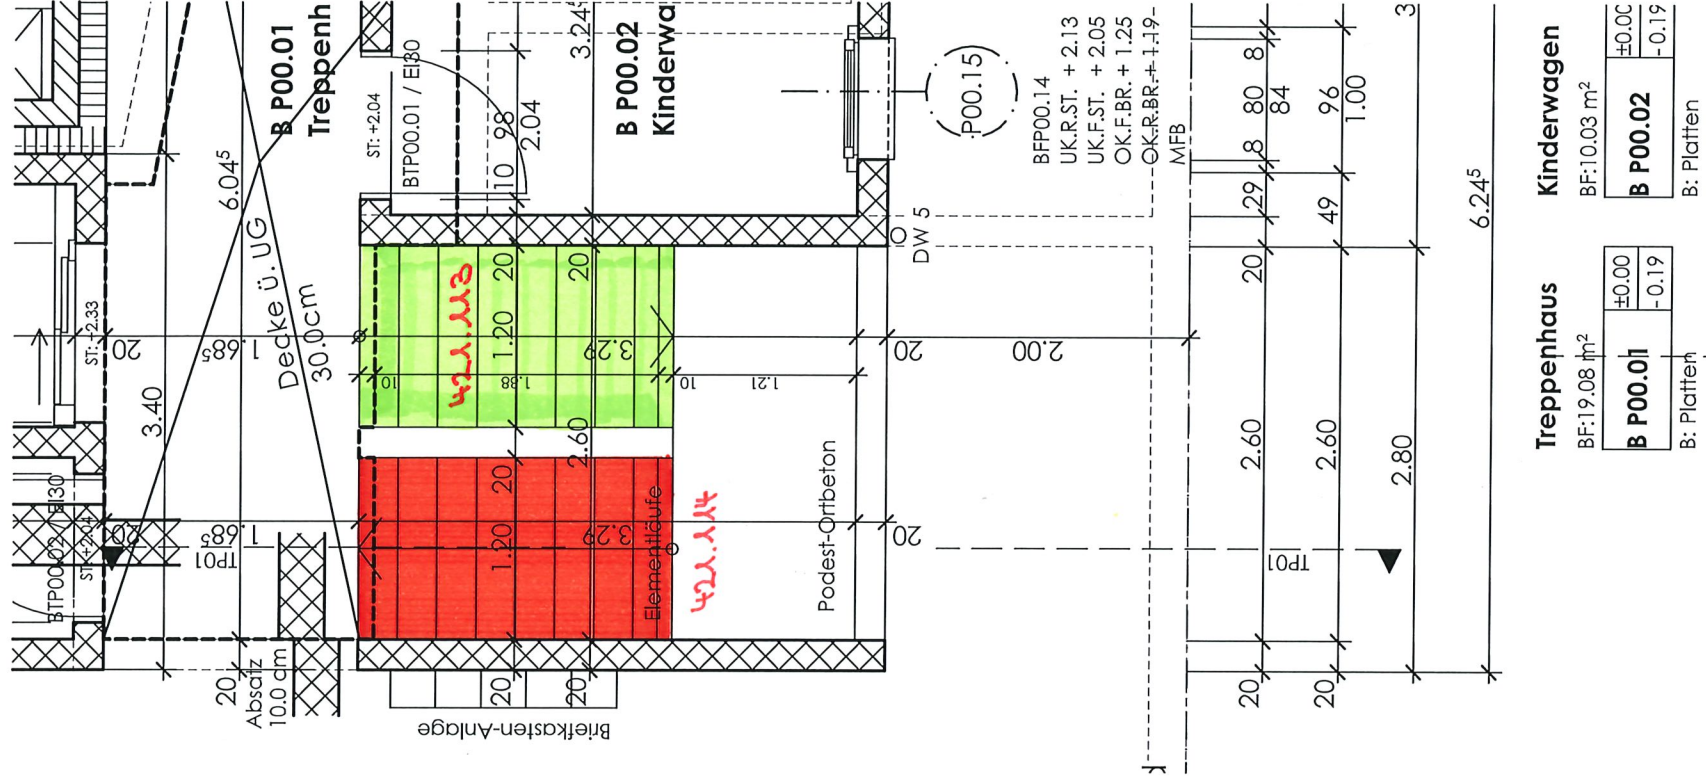

Treppenhaus	Kinderwagen
BF:19.08 m²	BF:10.03 m²
B P00.01	B P00.02
B: Platten	B: Platten

1824 MFH Landstrasse - 8868 Oberurnen	Objekt 1824-583	Masstab: 1:50
Rivedo AG, Säntisweg 4, 8832 Wilen bei Wollerau	Datum: 2022-03-29 / PA	Revidiert:
BKP 21220 BETONELEMENT-TREPPEN - Schnitt TP01		

