



AUSSCHREIBUNG  
Bsp 221.6

# AUSSENTÜREN AUS METALL



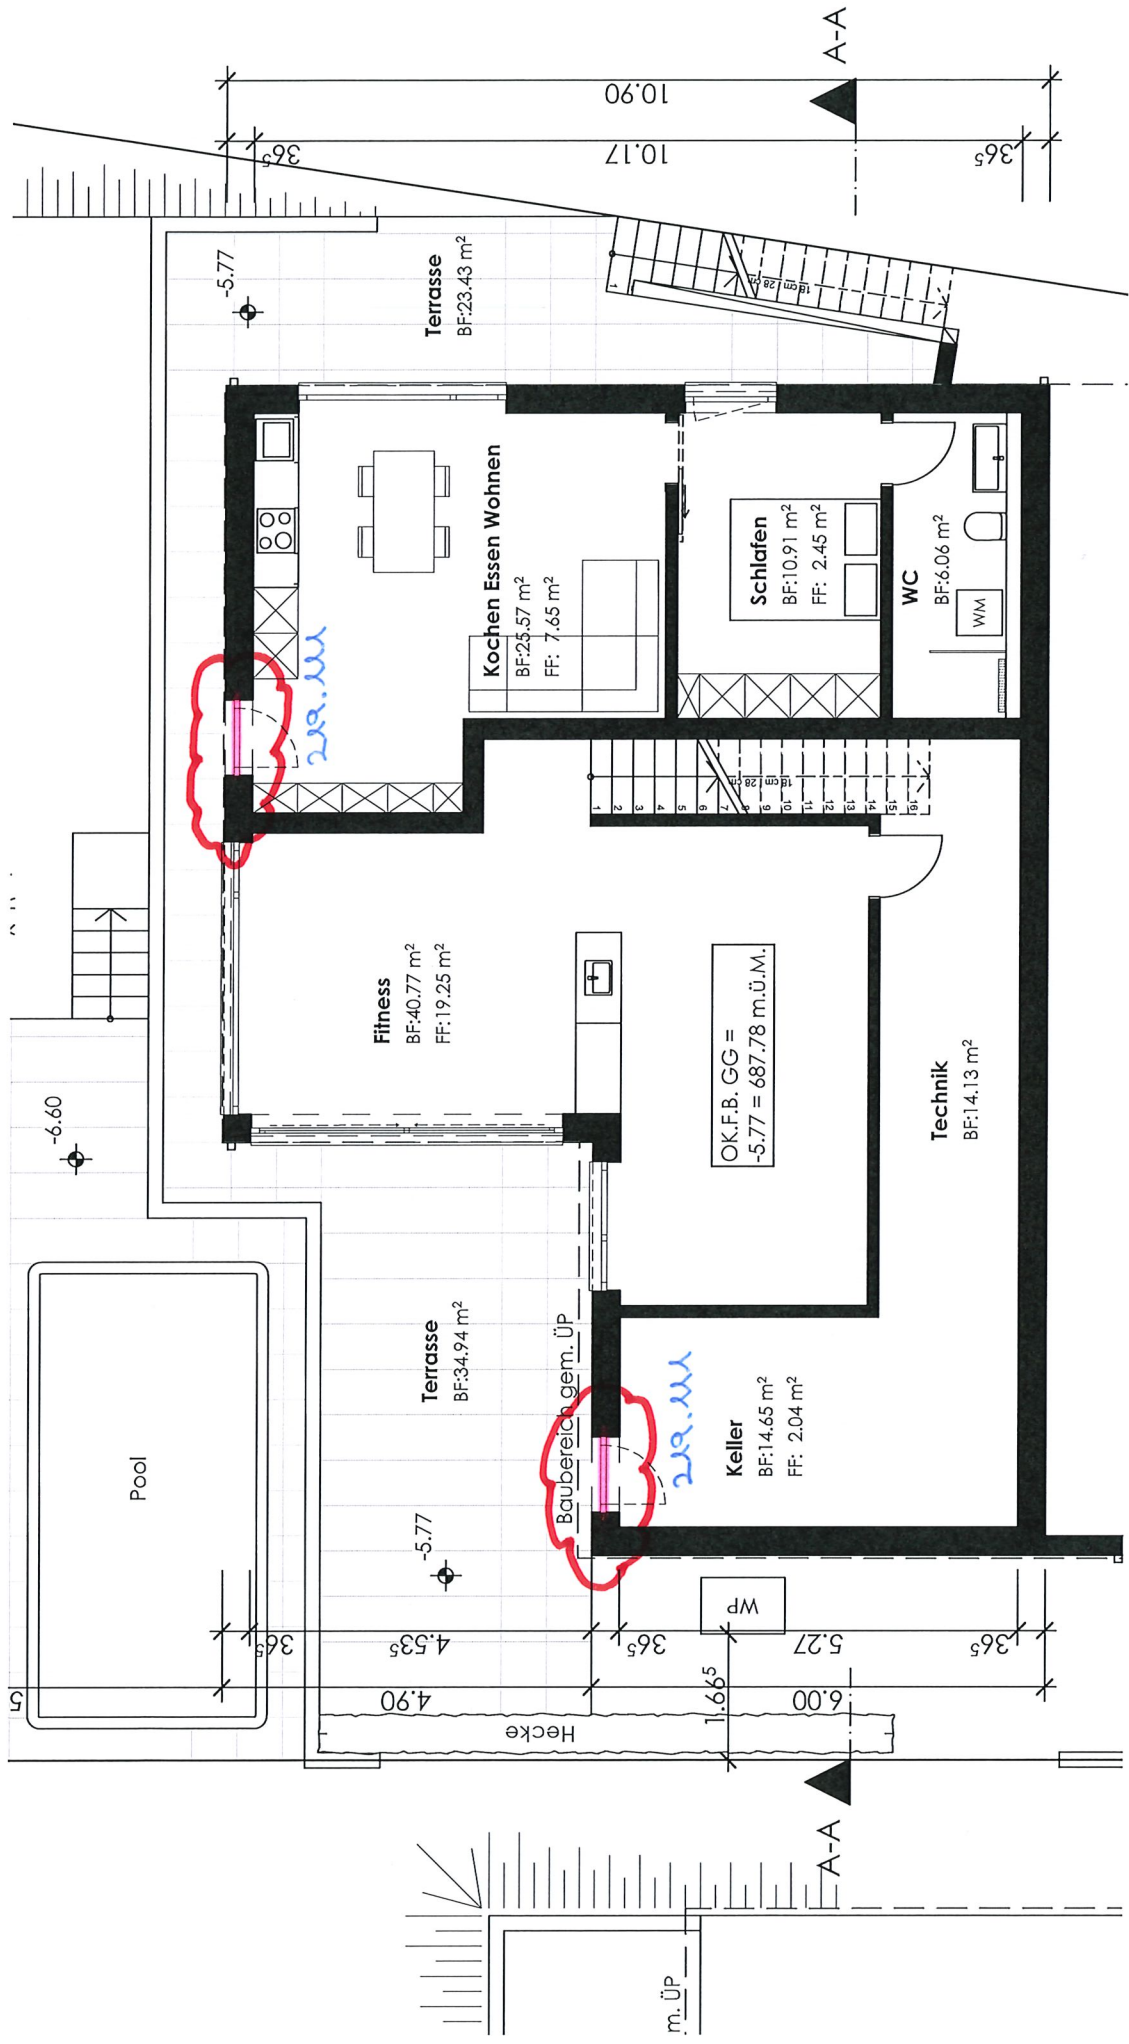

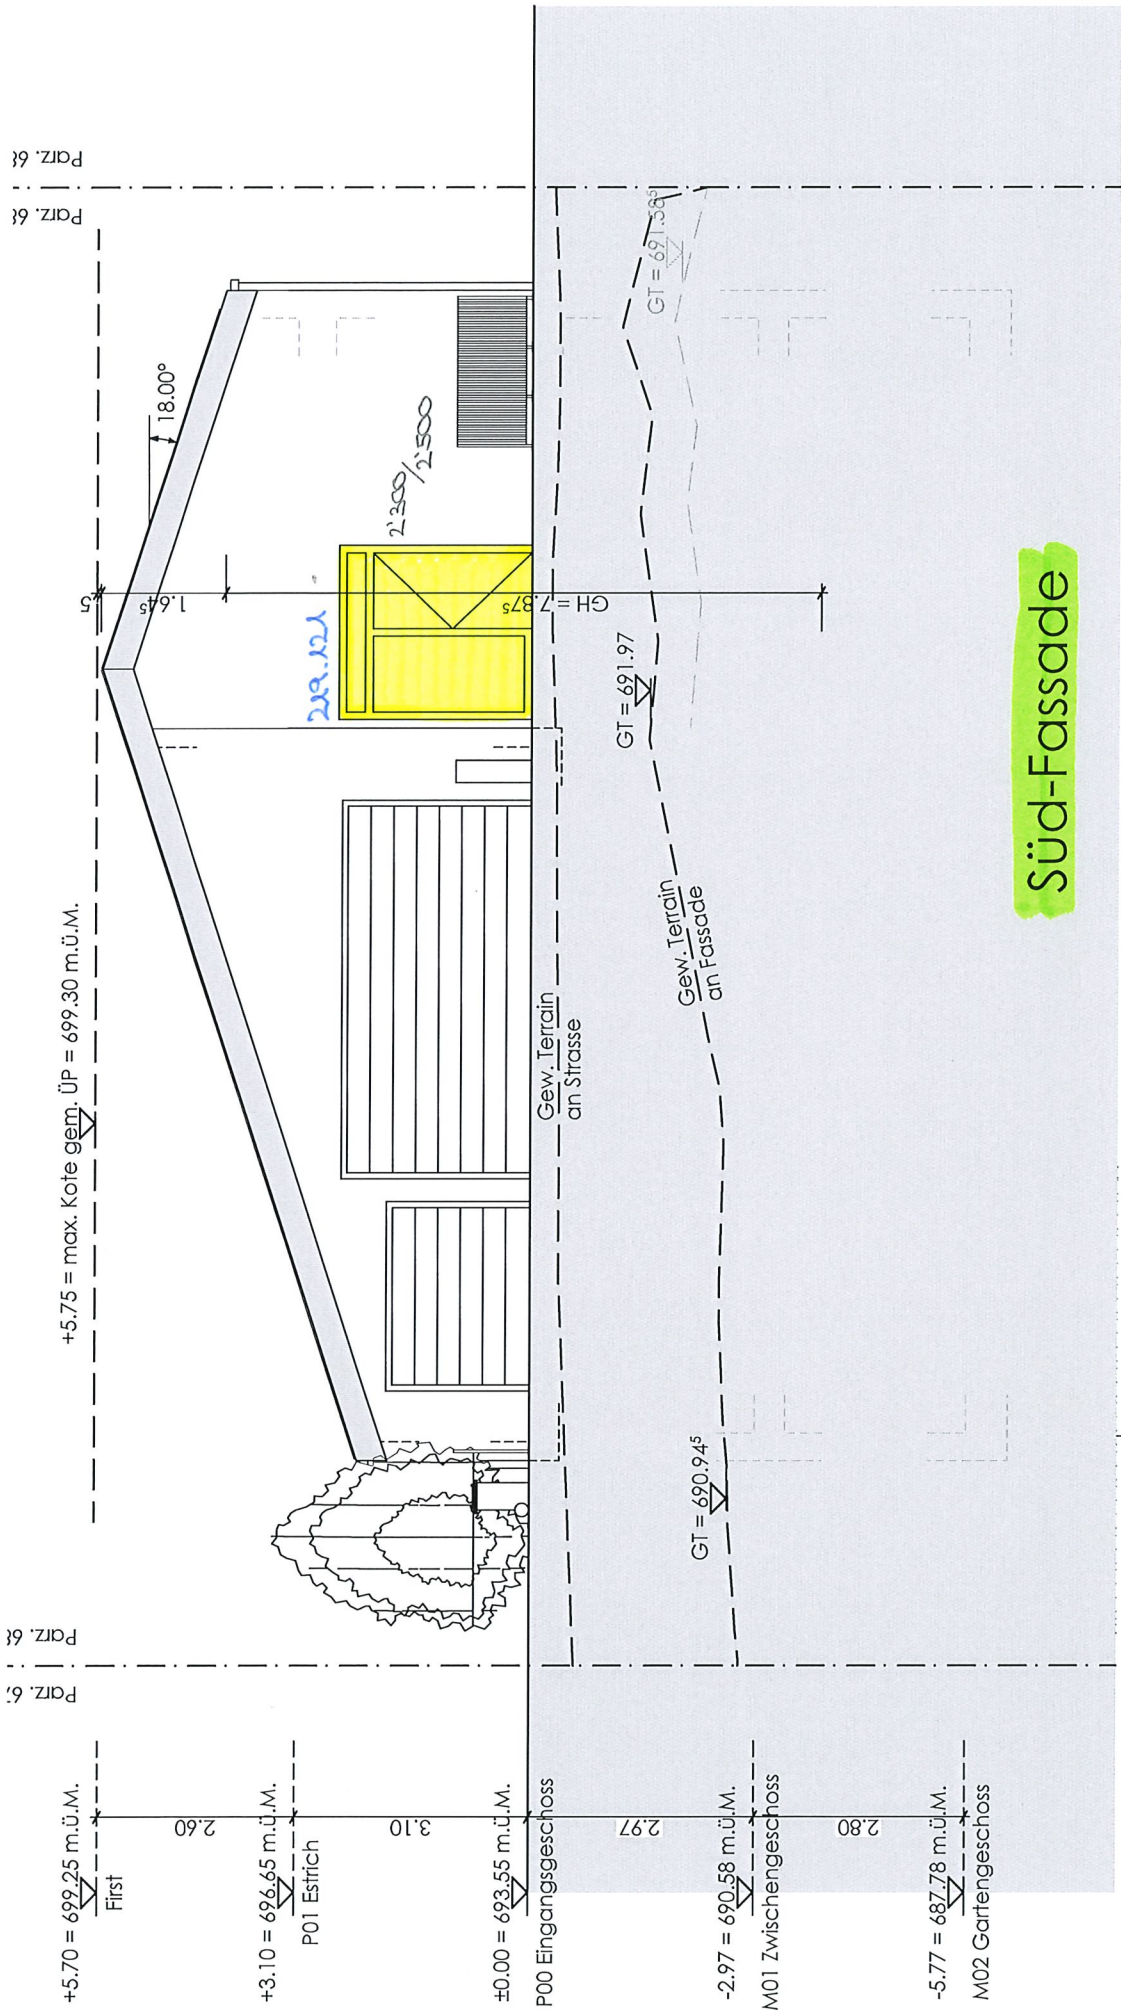

Süd-Fassade

