


1946 REFH RAINSTRASSE 198
8808 PFÄFFIKON SZ


AUSSCHREIBUNG
BKP 22801
SONNENSCHUTZ

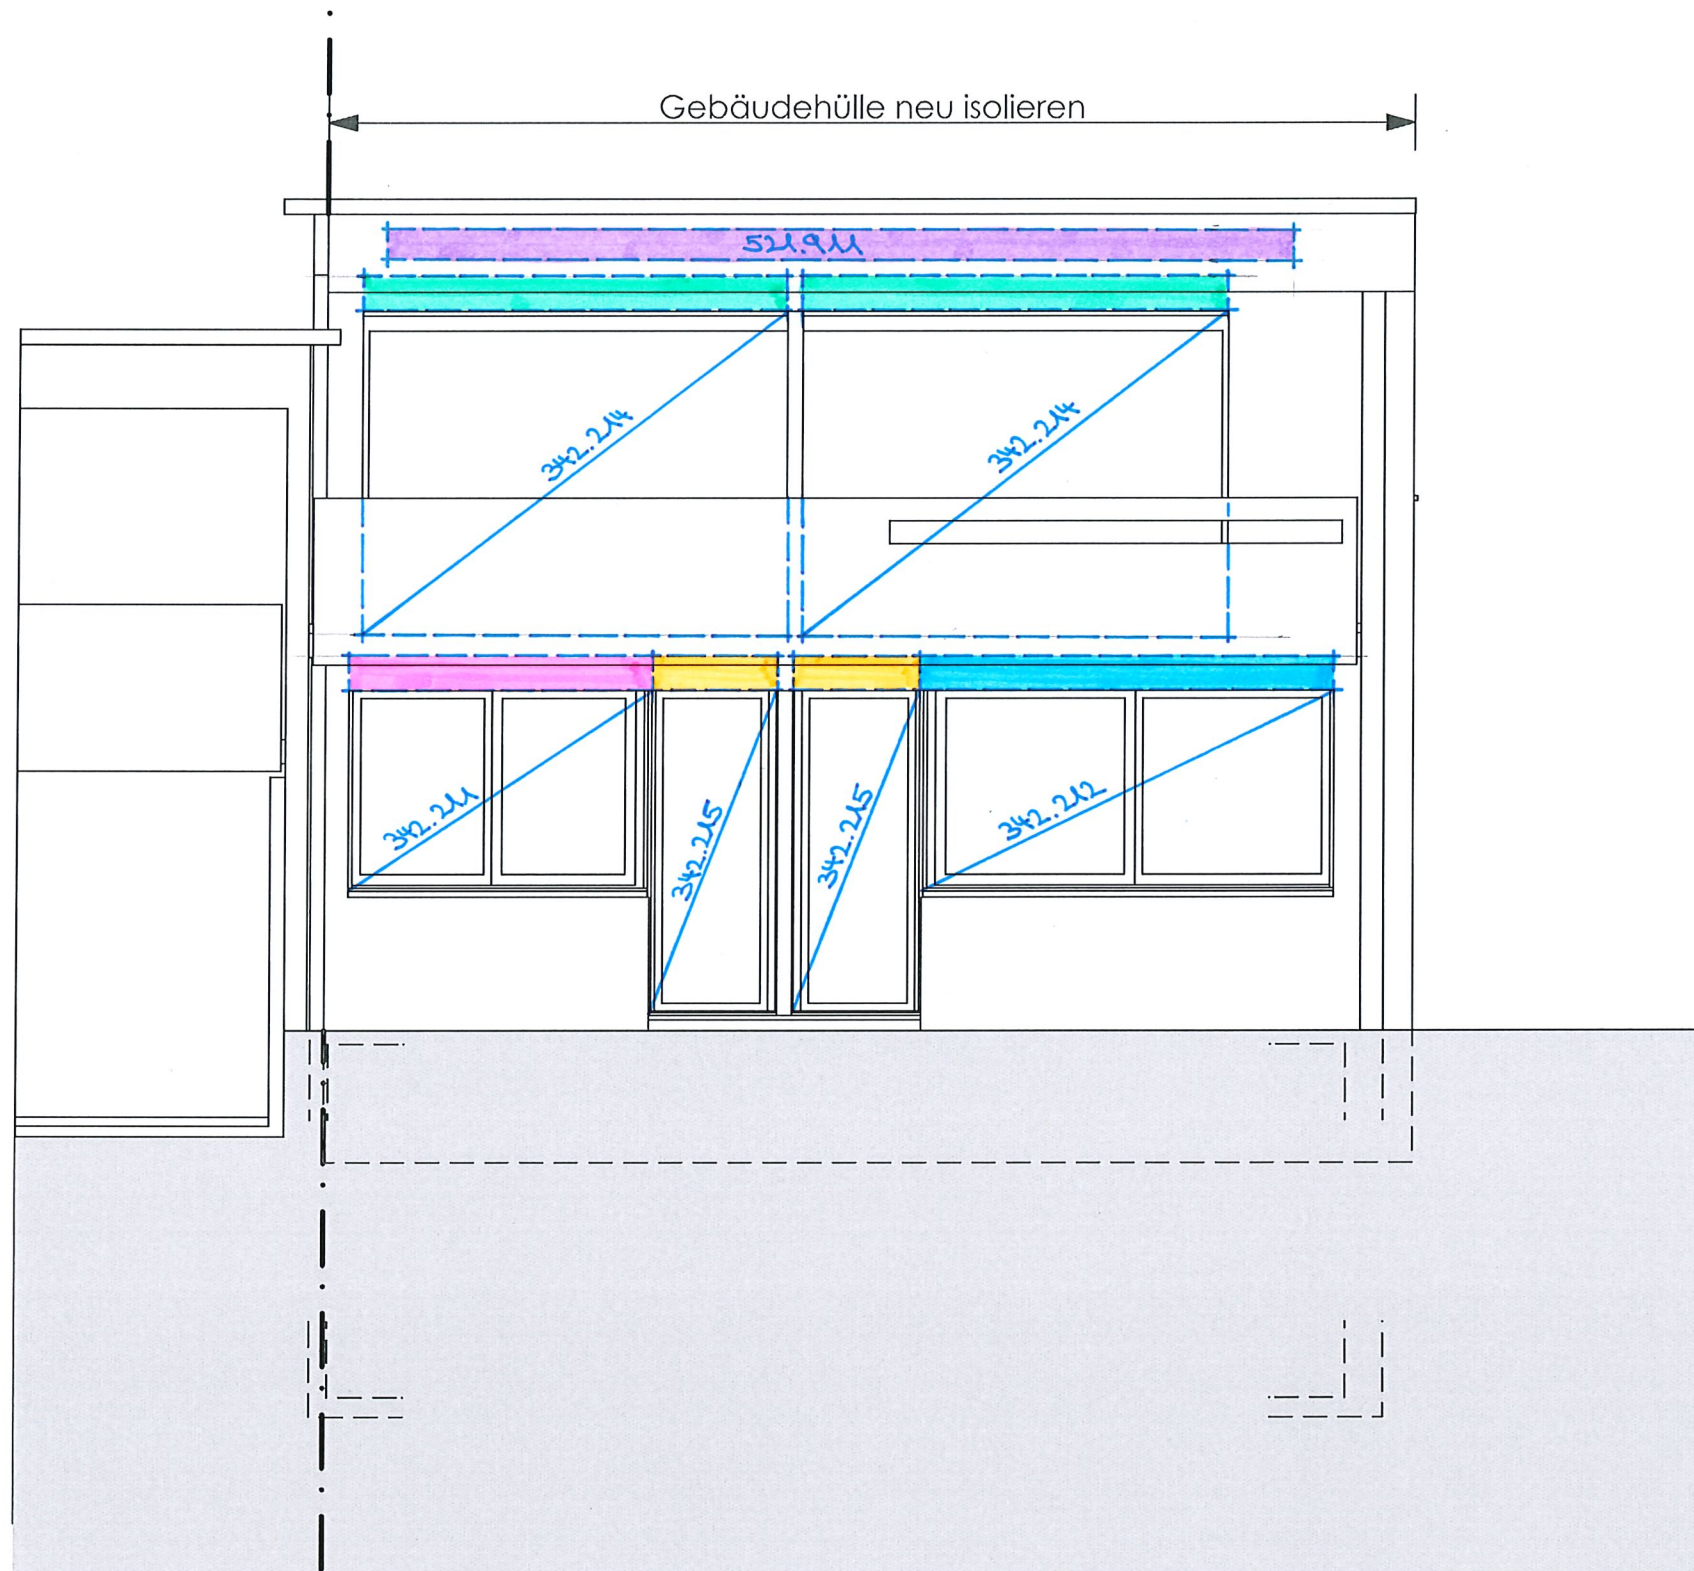

POSITIONSPLÄNE


WESTFASSADE

Gebäudehülle neu isolieren

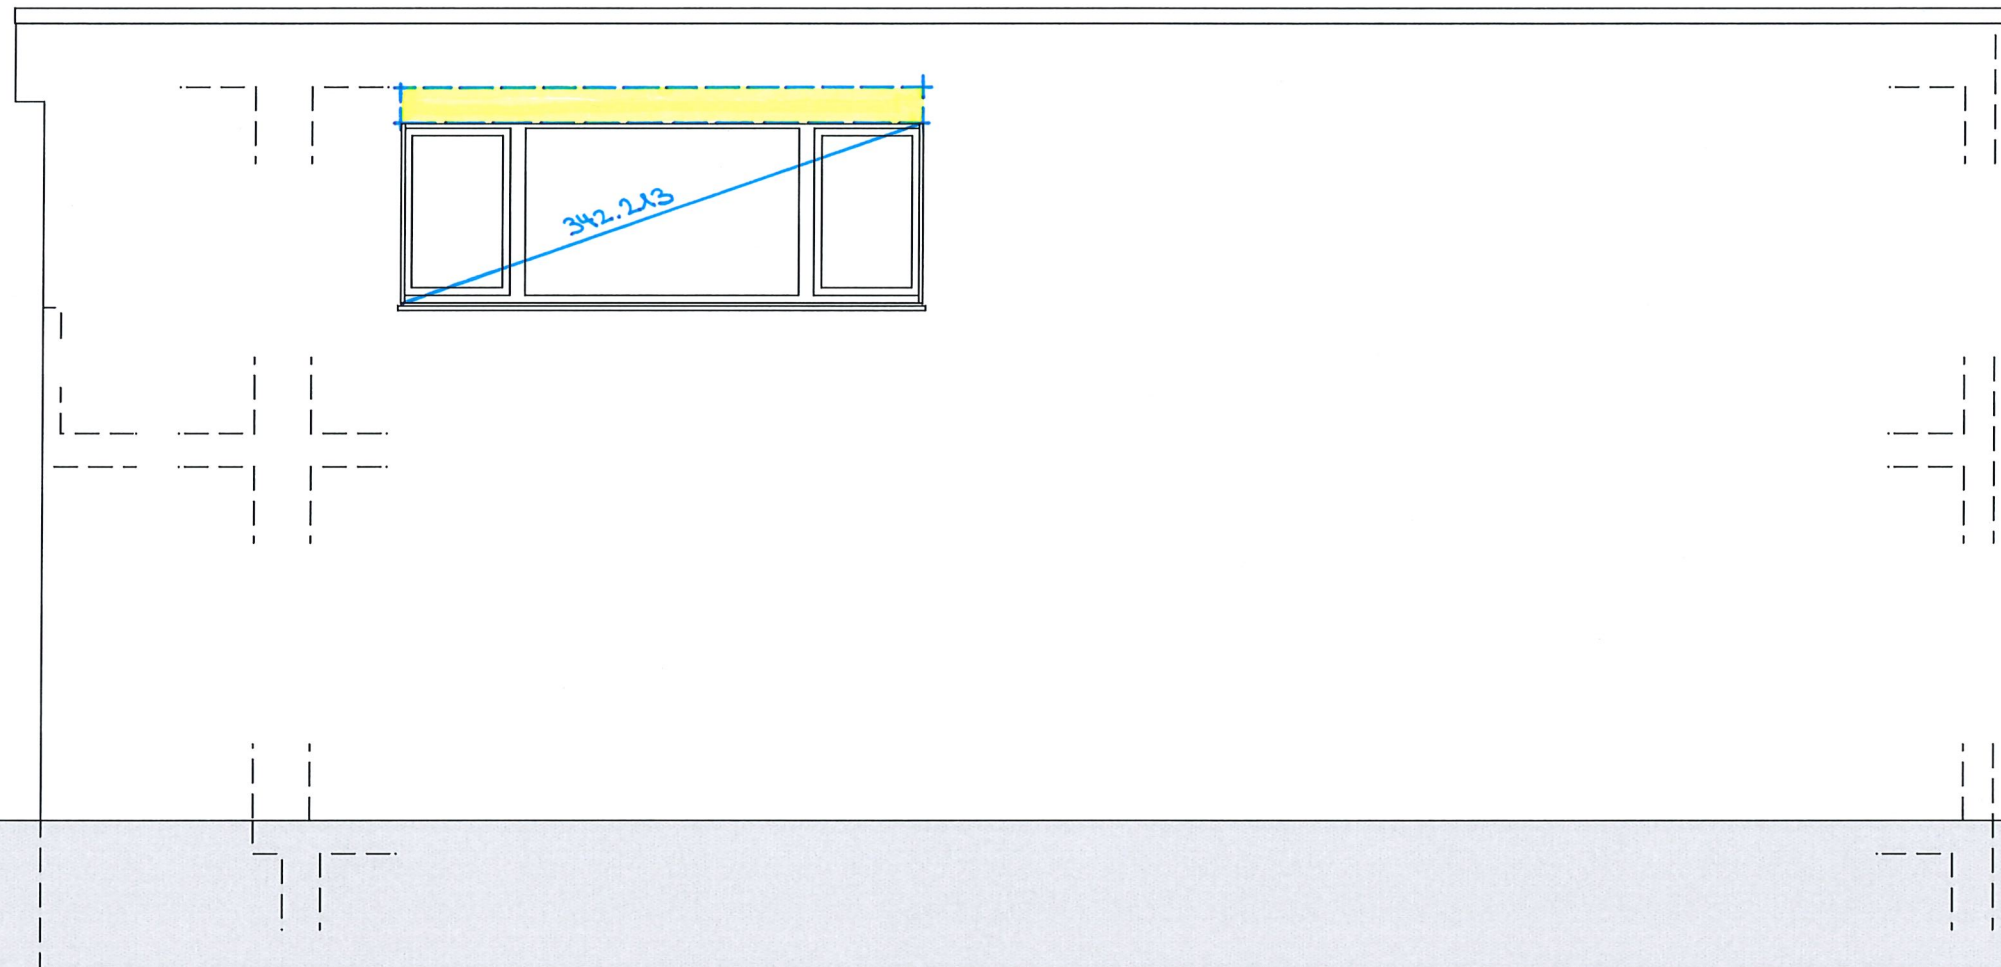


SÜDFASSADE

7.10

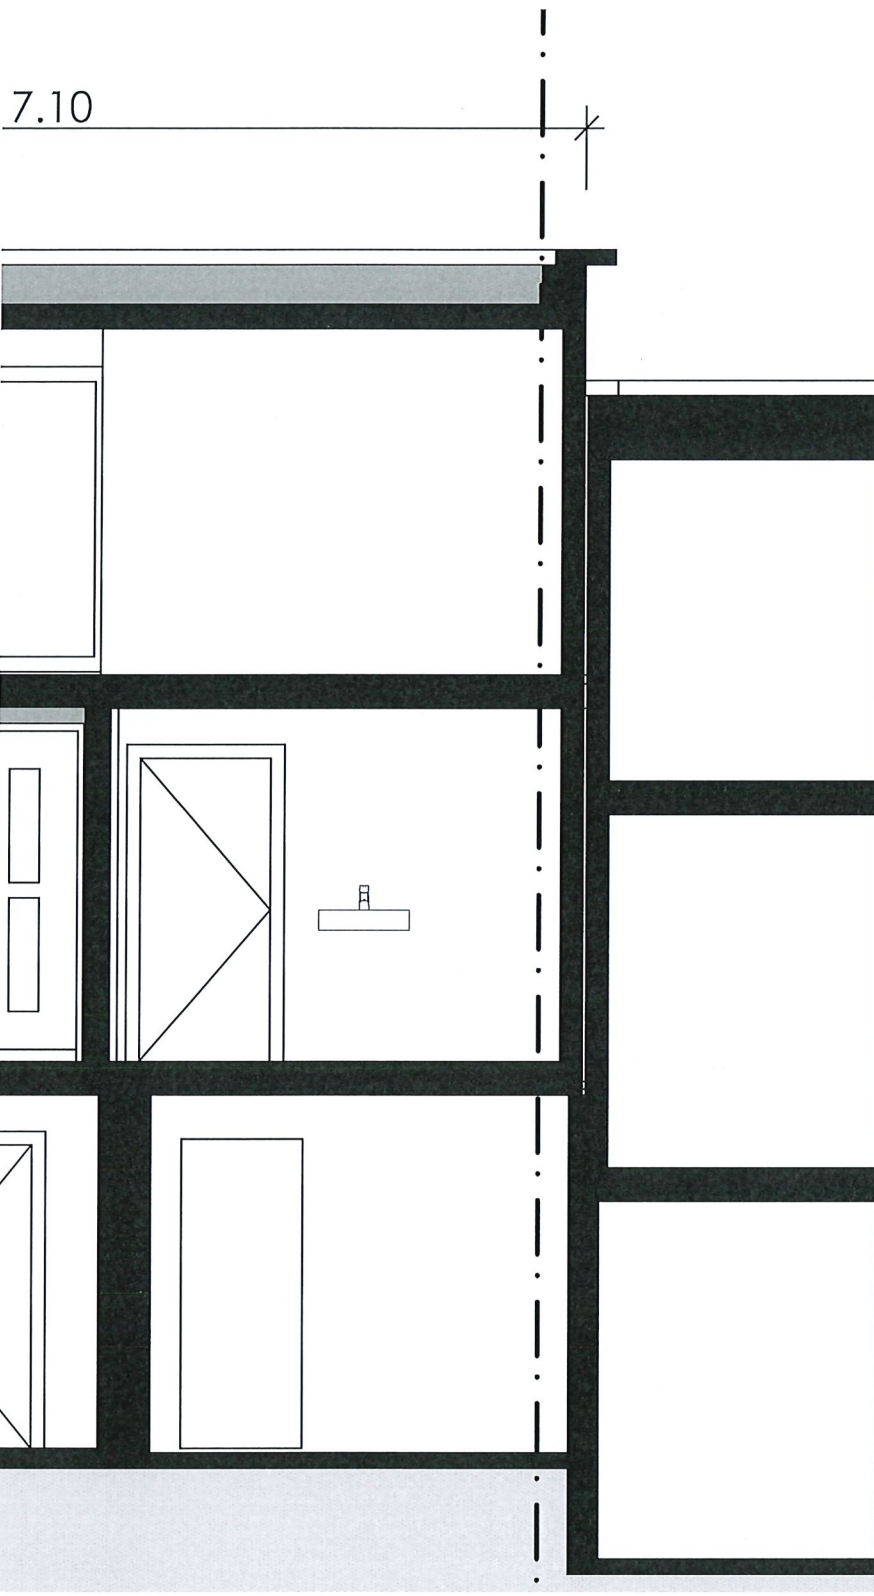

Gebäudehülle neu isolieren

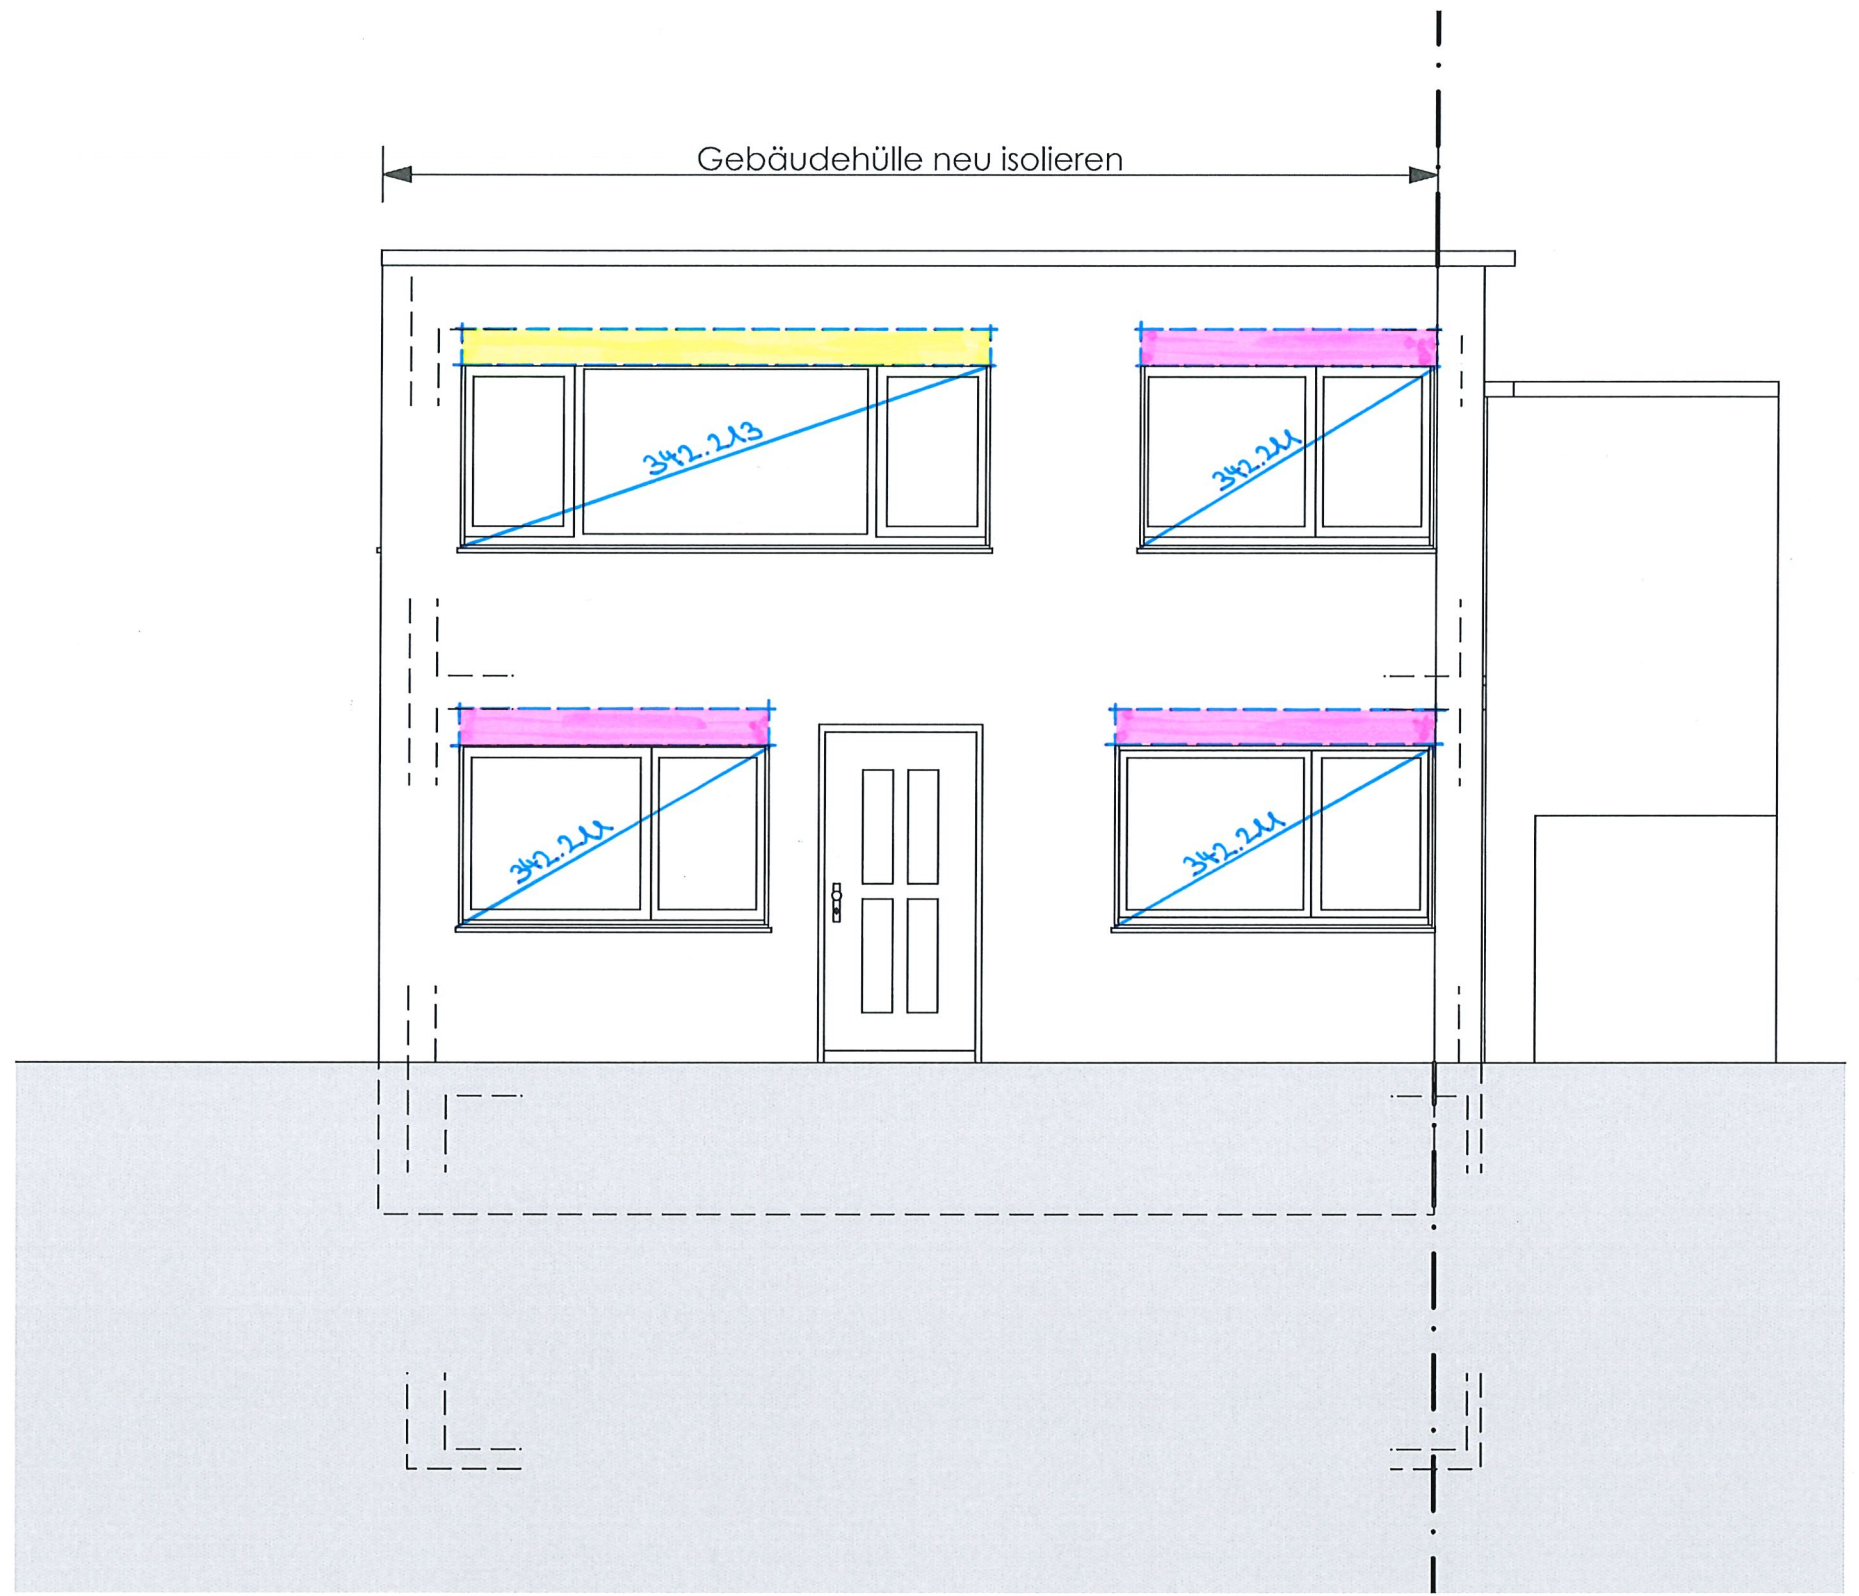

OstFassade