


308.24 m<sup>2</sup> Die Vorplatz- und Strassenfläche wird in die beiden bestehenden Strassenablaufschächte geleitet.

26.50 m<sup>2</sup> Die beiden Besucherparkplätze werden per Rasengittersteine entwässert.

18.05 m<sup>2</sup> Die Rampenfläche wird via Schmutzwasserleitung an den Schlammsammler und die öffentliche Kanalisation angeschlossen.

44.22 m<sup>2</sup> Die drei Sitzplatzflächen werden über die Schulter auf die Rasenfläche entwässert.

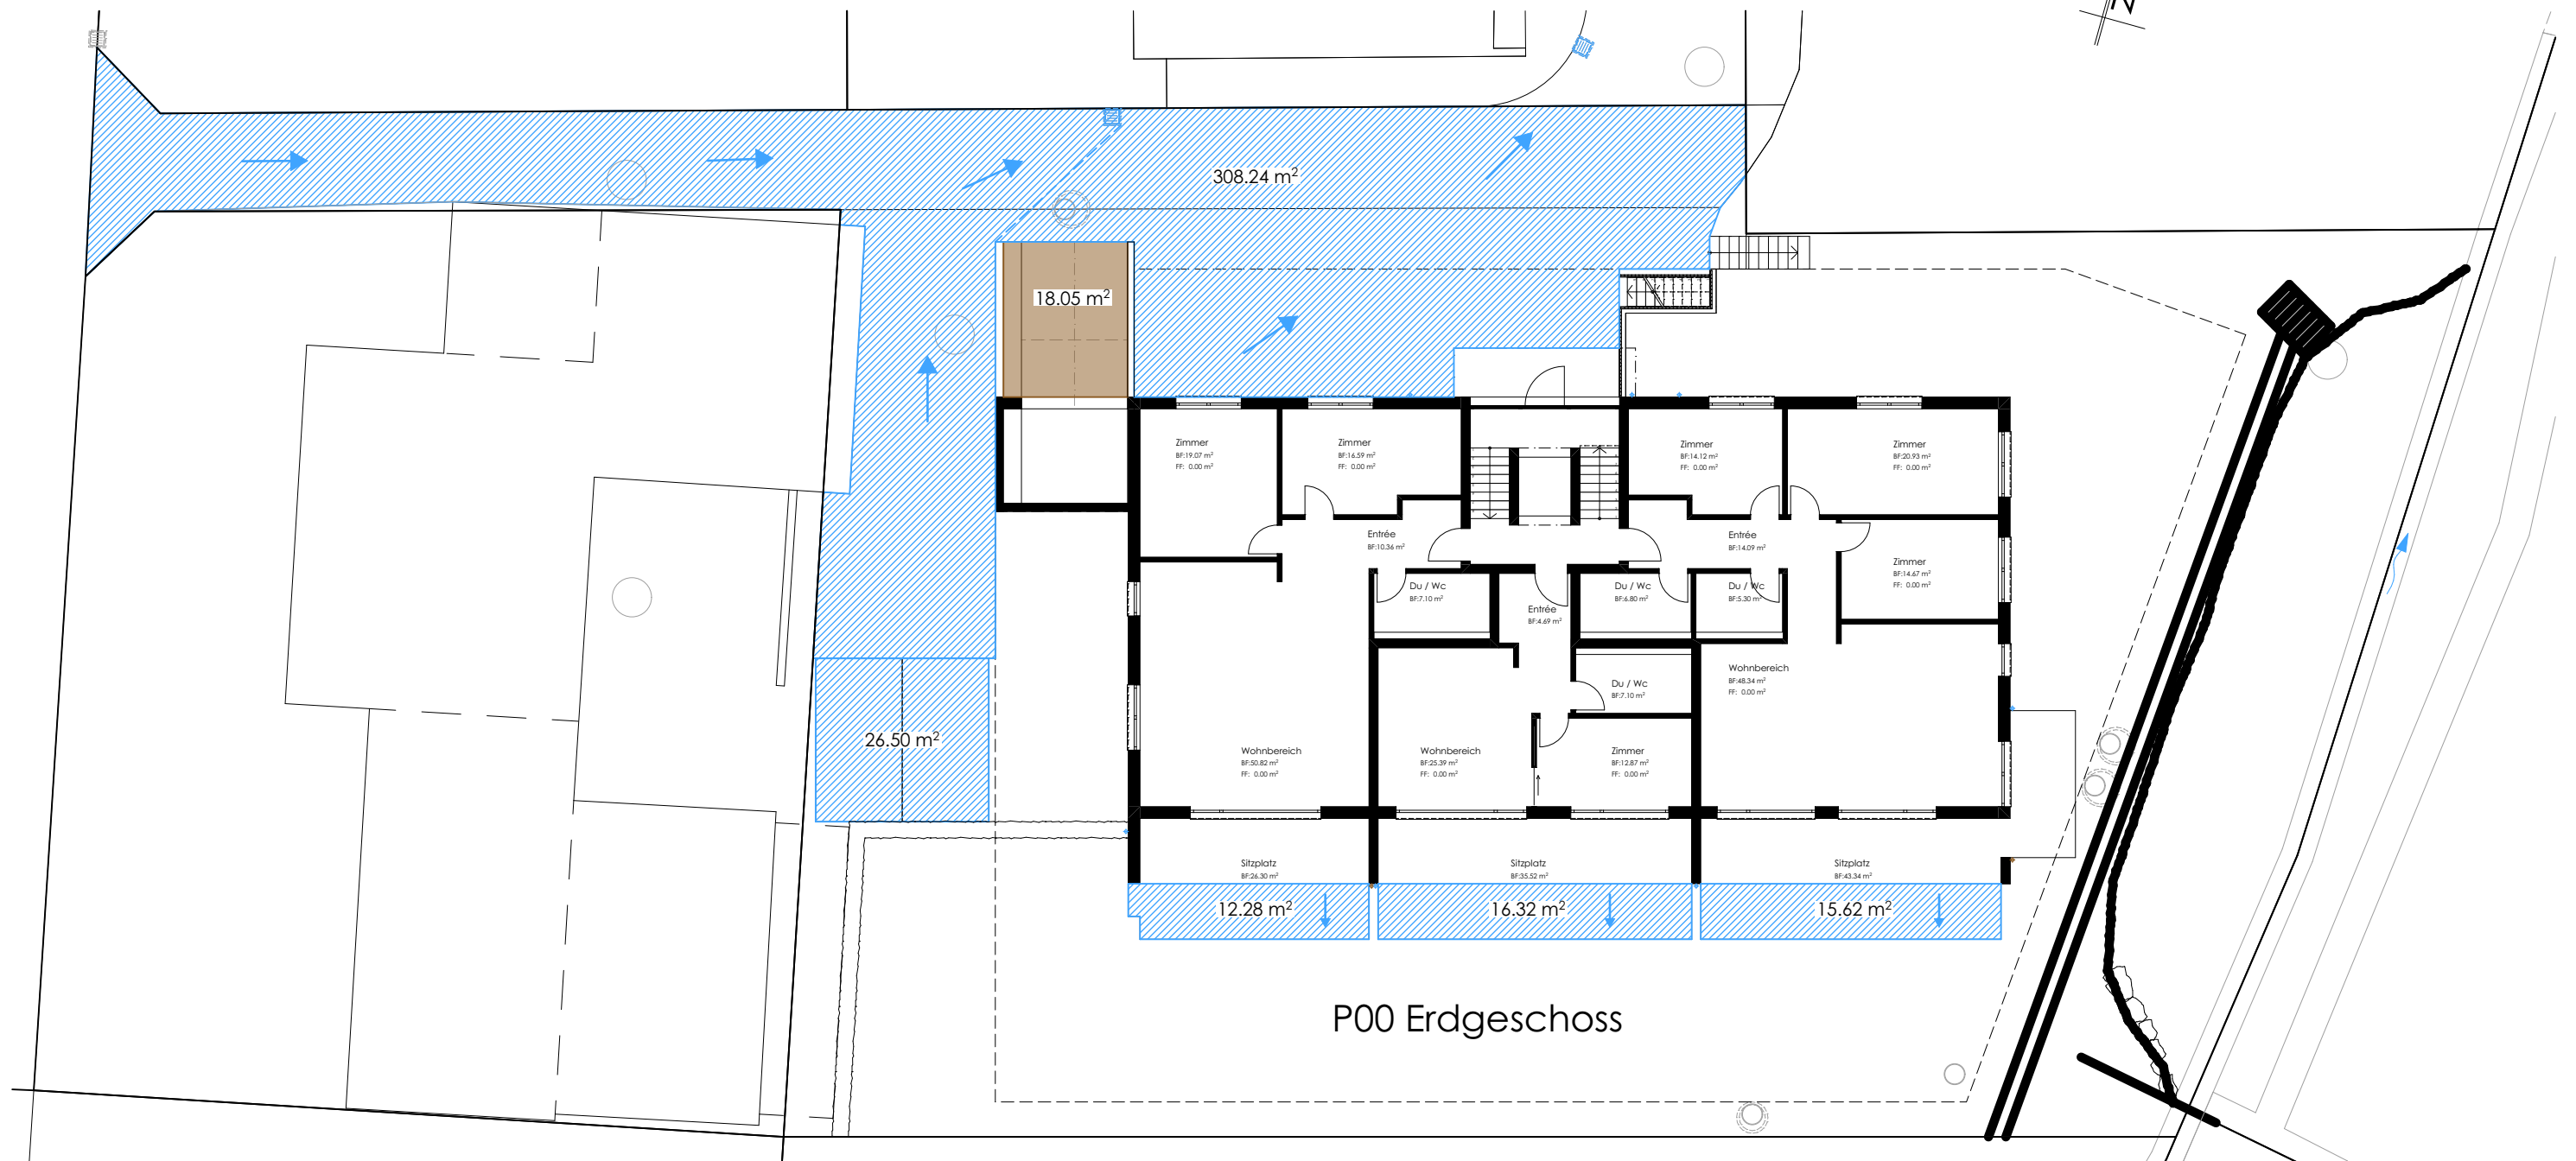

## Legende:

Bestehend  
Abbruch  
Neu

±0.00 P00 EG = 430.90 m.ü.M.

Lachen, 17.08.2020	Bauherrschaft:	Grundeigentümer:	Architekt:
--------------------	----------------	------------------	------------

Objekt:	MFH Kleinwiesstrasse - 8862 Schübelbach SZ	Objekt-Nr:	1726-220.2	Massstab:	1:200
Bauherrschaft:	RG Real Estate AG, Hämmerli 10, 8855 Wangen SZ	Datum:	2020-08-10/NG	Revidiert:	-

## Liegenschaftsentwässerung