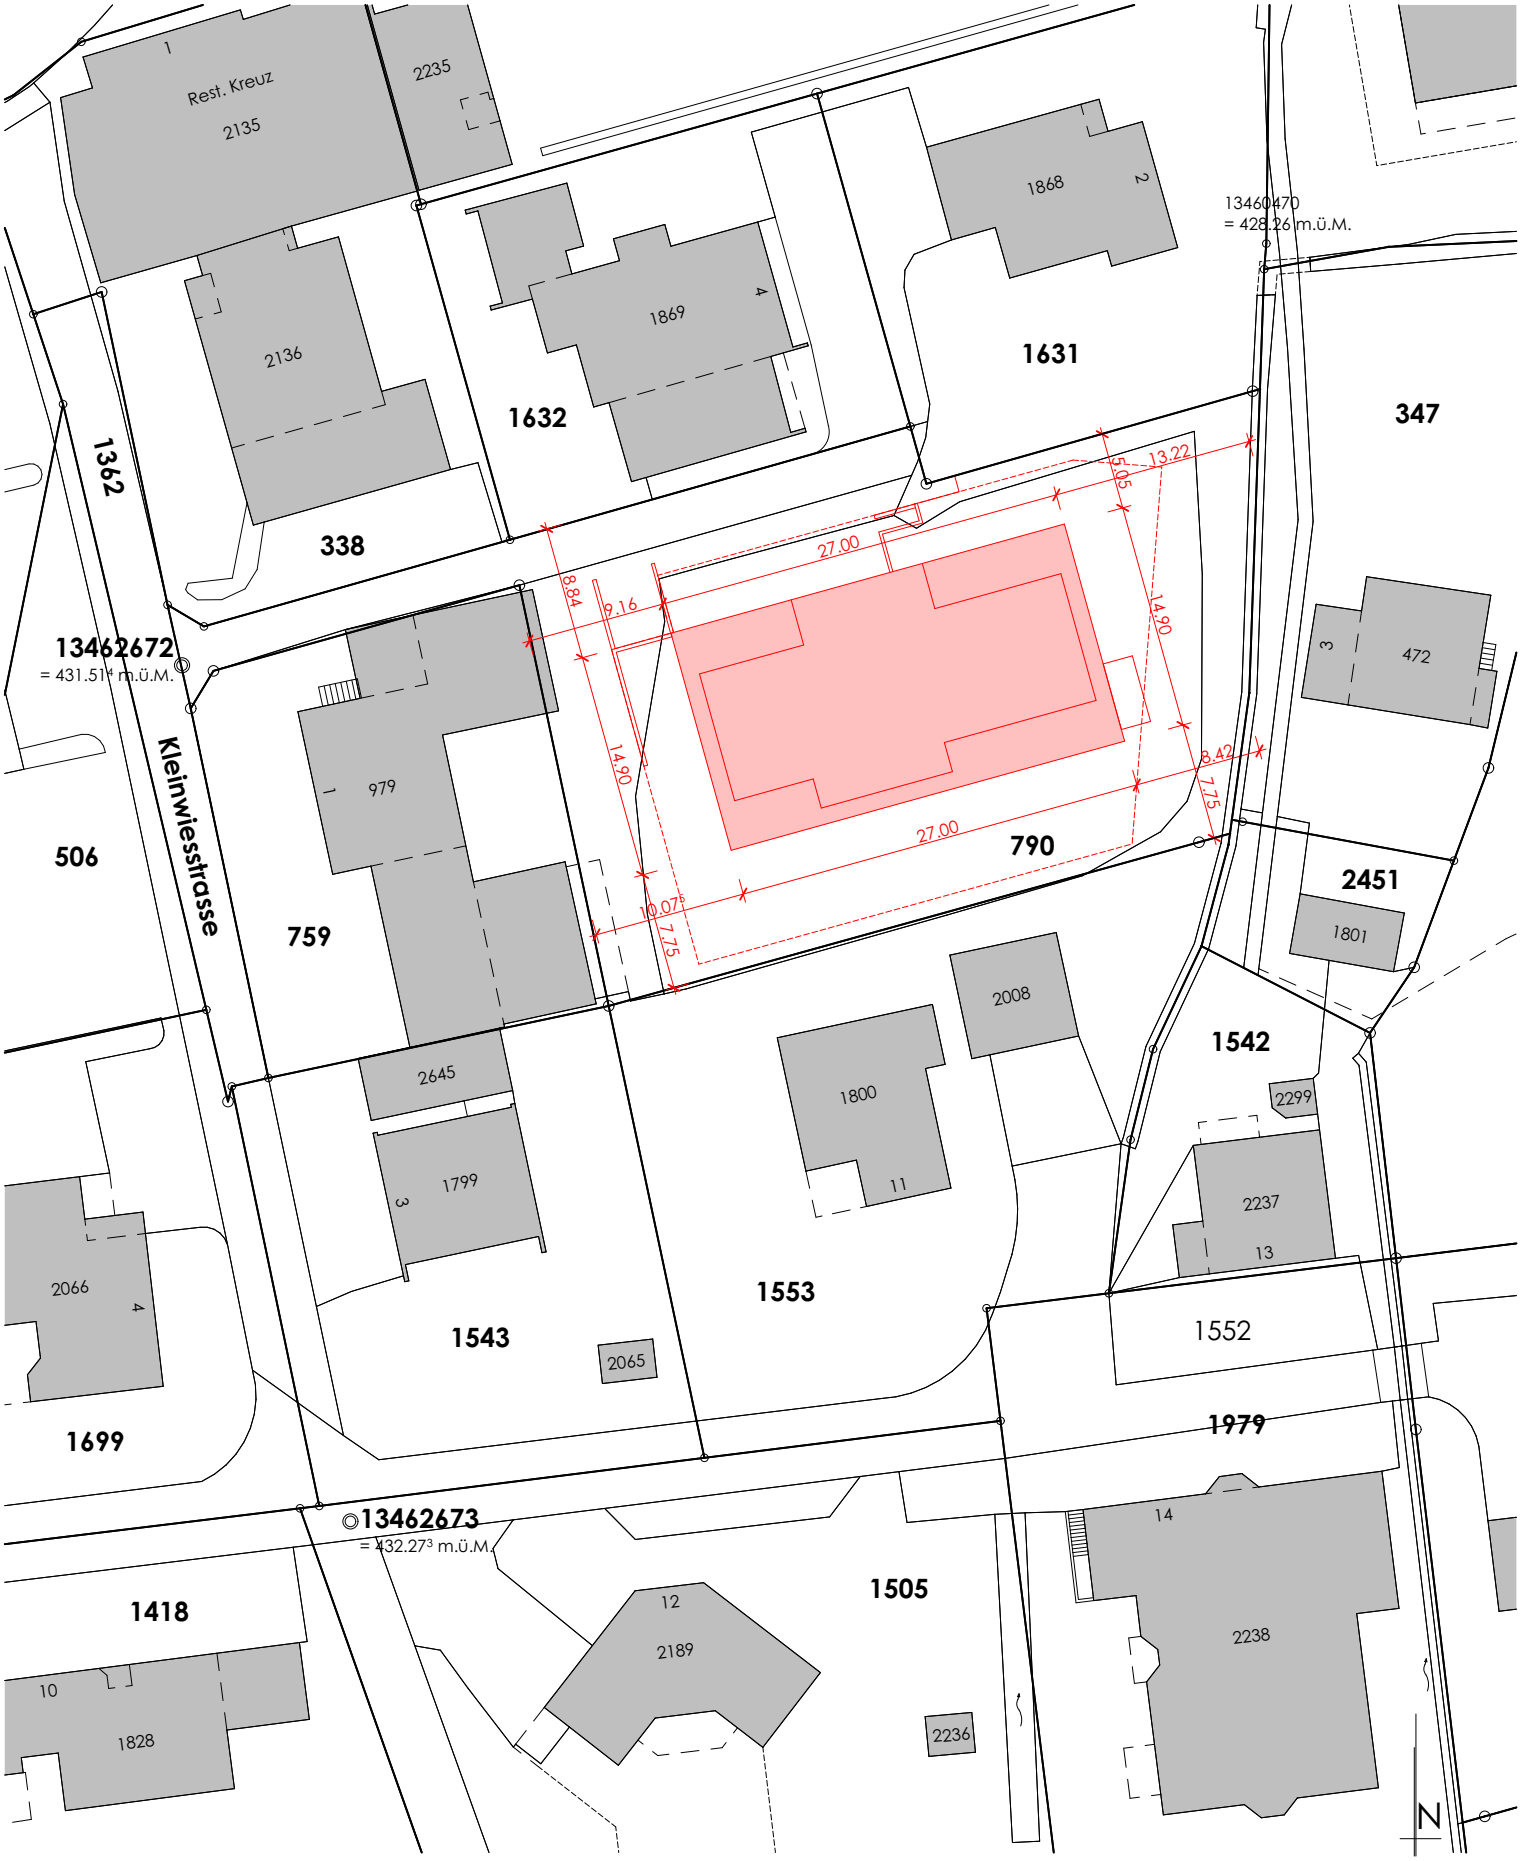

Lachen - 05.06.2020	Bauherrschaft:	Grundeigentümer:	Architekt:

Objekt:	MFH Kleinwiesstrasse - 8862 Schübelbach SZ	Objekt-Nr: 1726-200	Massstab: 1:500
Bauherrschaft:	RG Real Estate AG, Hämmerli 10, 8855 Wangen SZ	Datum: 2020-06-08/NG	Revidiert: -
	Situation		

MGA AG Architektur - Bauleitung
Markus Gresch Architekt FH/STV/EUR ING
Hintere Bahnhofstrasse 9 - Postfach 301
8853 Lachen SZ
Tel 055 451 60 90 - Fax 055 451 60 99
www.mgaag.ch - CHE-106.840.200 MWST