


2103 ÜBERBAUUNG ER DA SES  
7482 BERGÜN-BRAYVOGN GR

AUSSCHREIBUNG  
BKP 281.7  
BODEBELÄGE AUS HOLZ

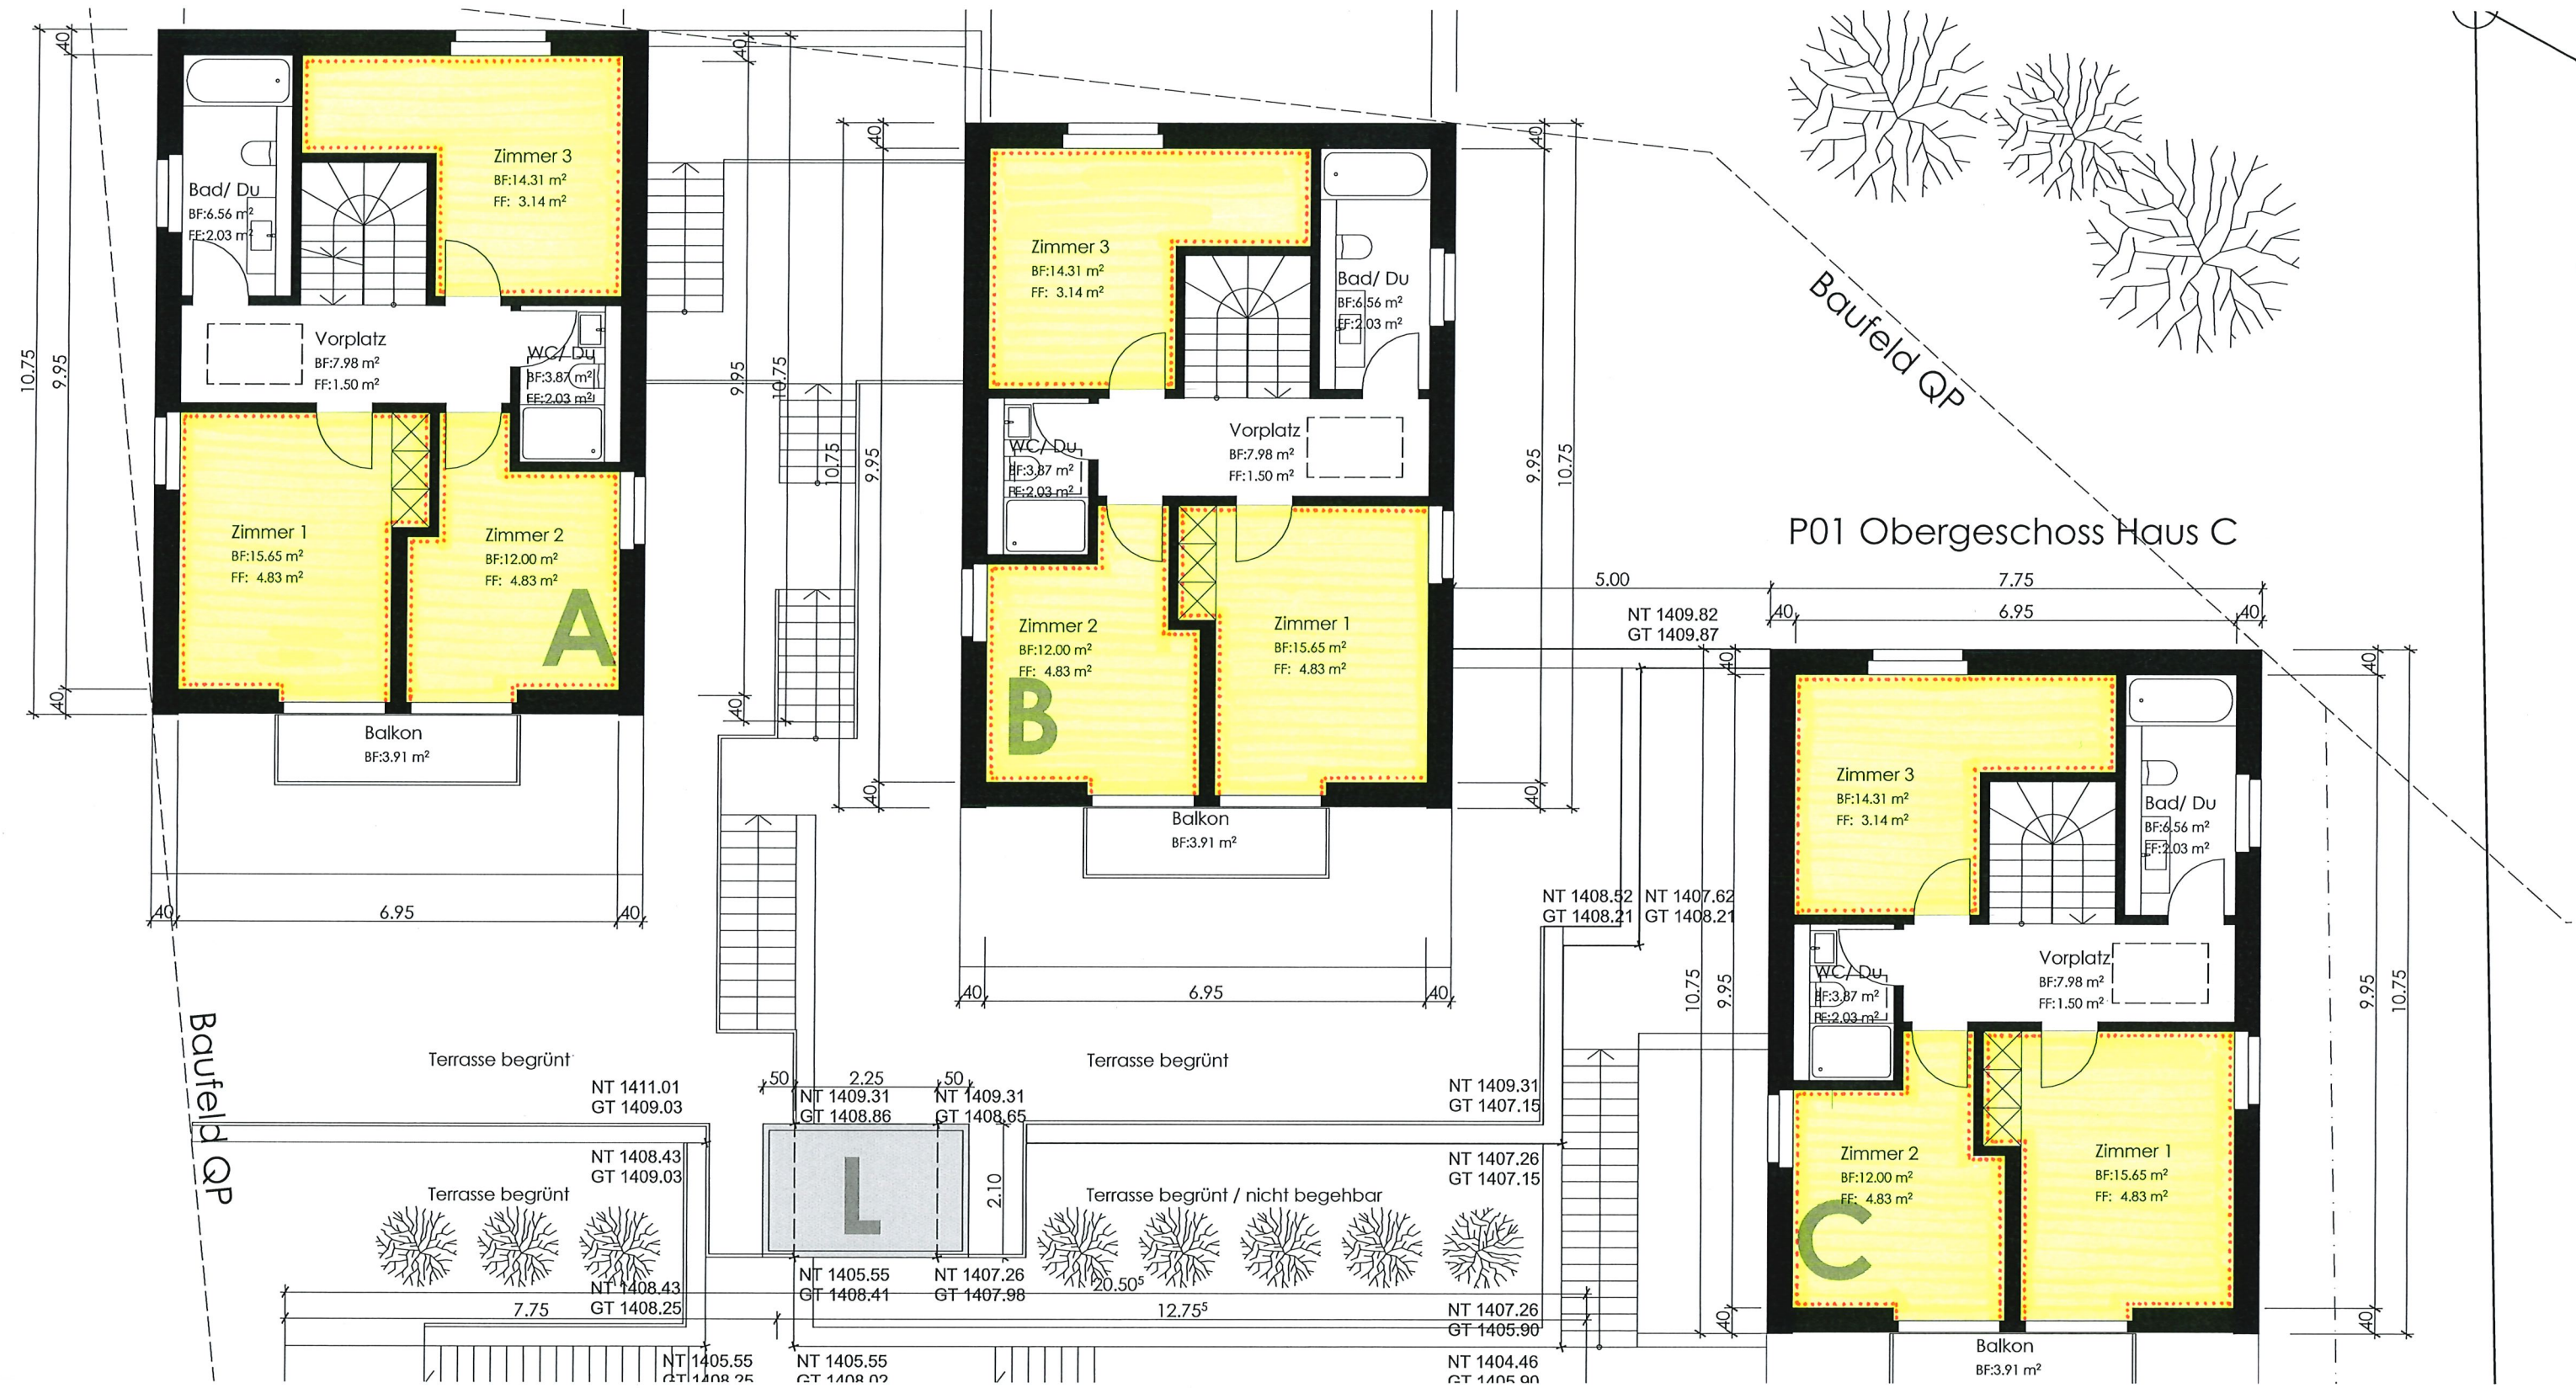


HAUS A/B/C  
P01 OBERGESCHOSS

SCHEMAPLÄNE







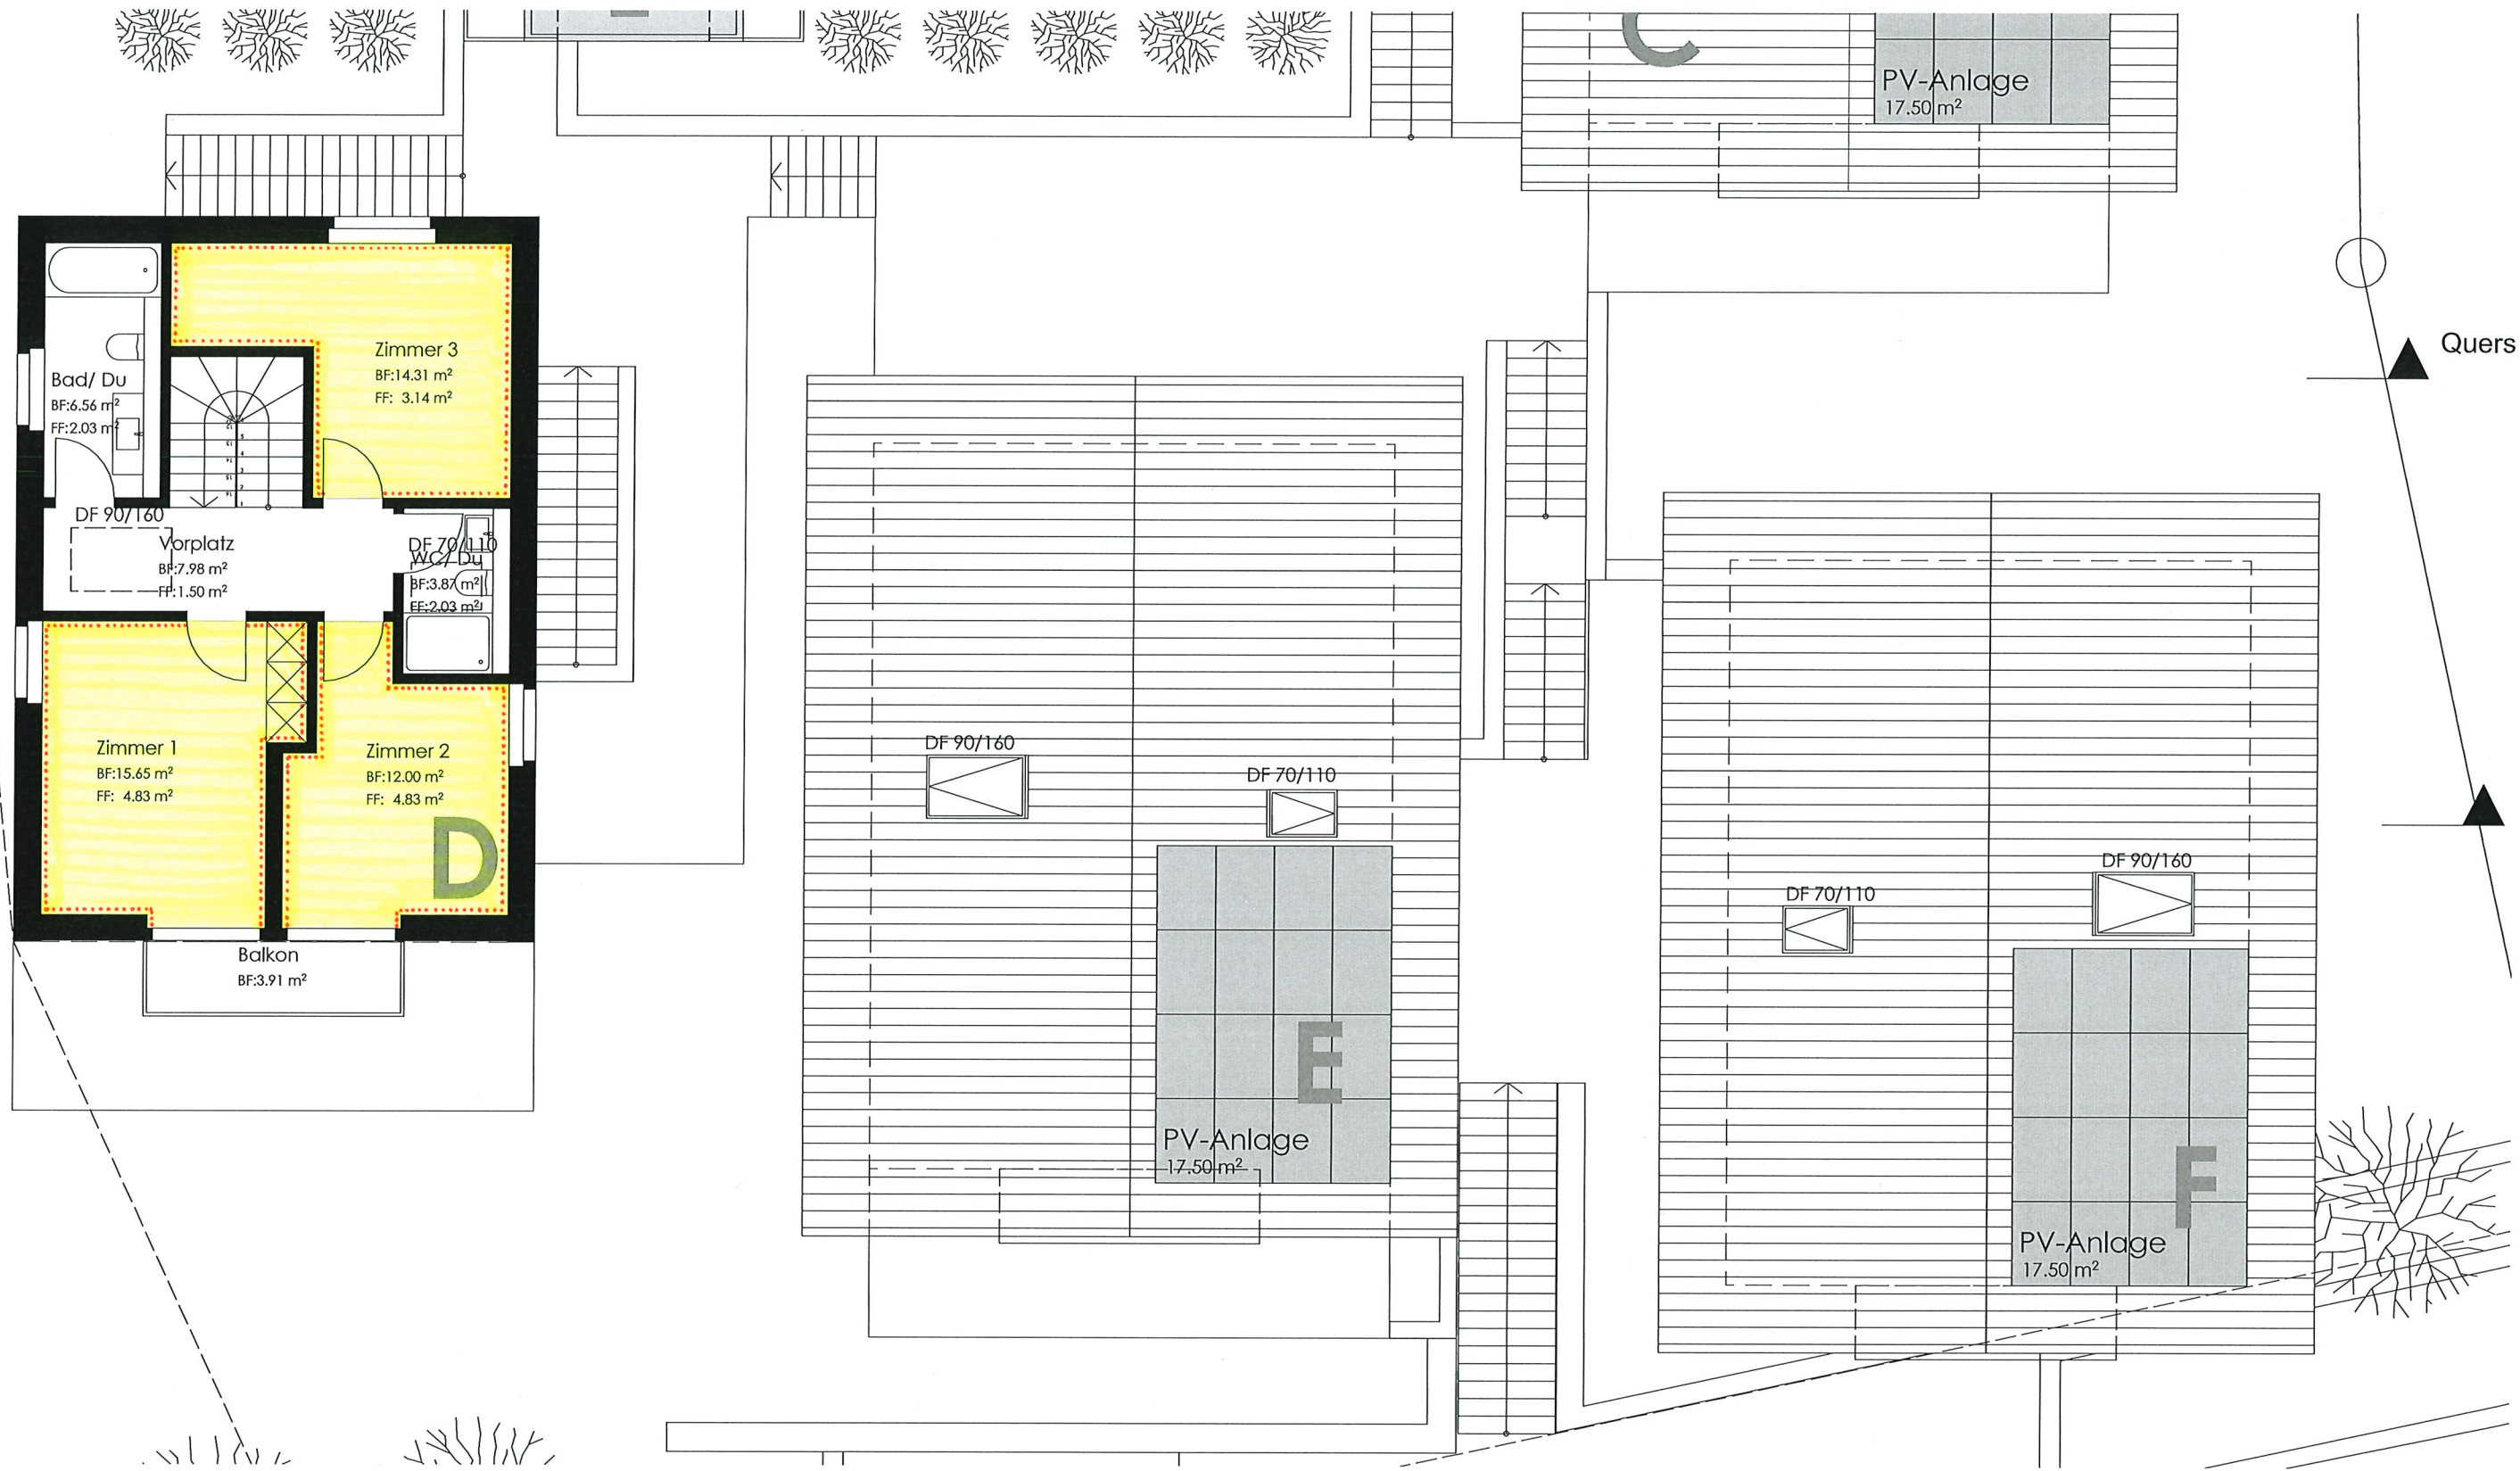

HAUS D  
P01 OBERGESCHOSS