


Gemeinde Bergün

1:500

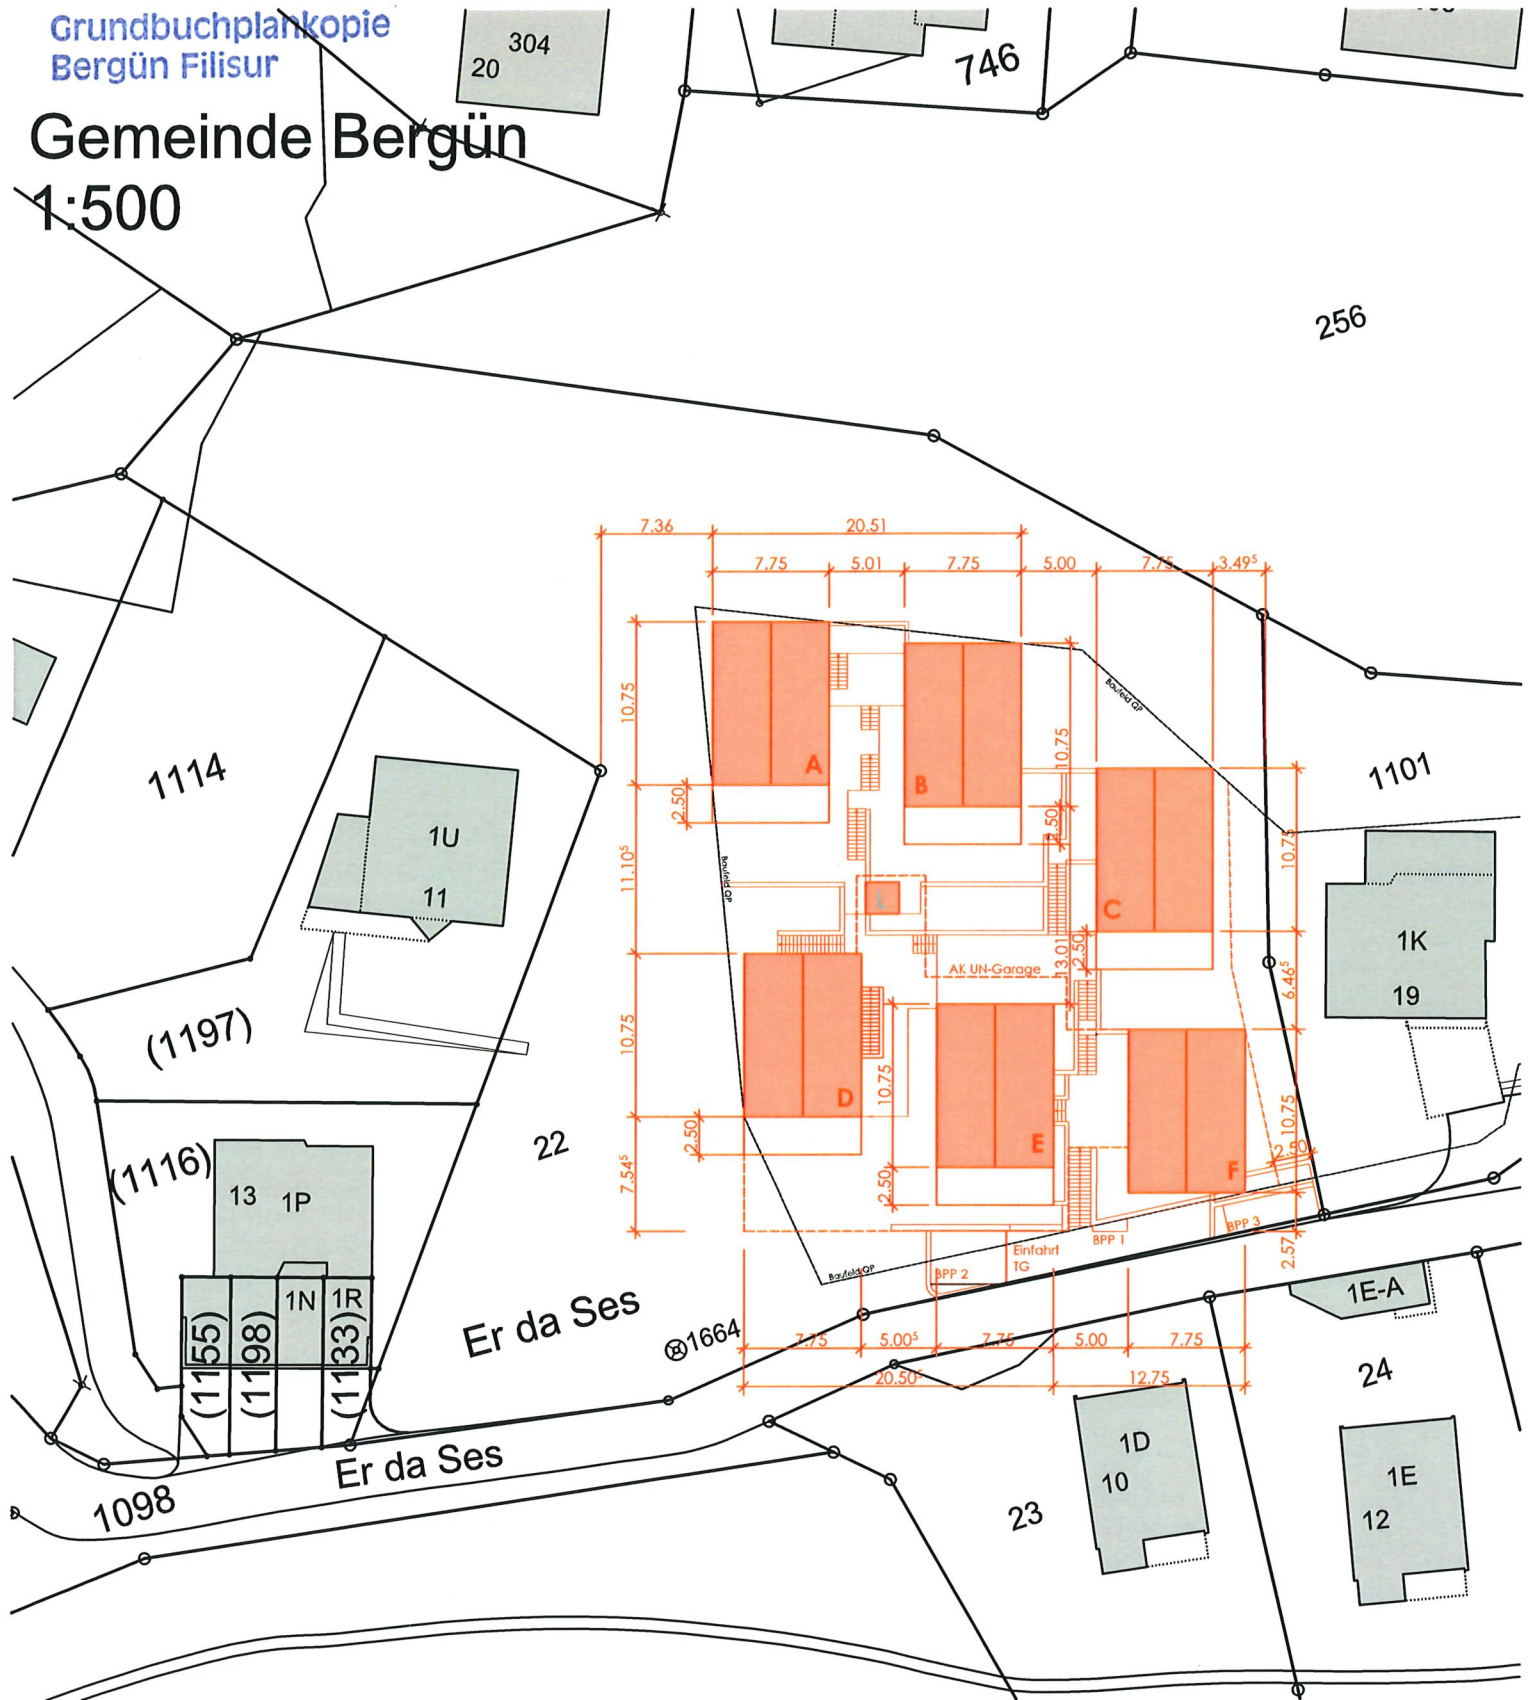

Legende:
Bestehend
Neu
Abbruch

+0.652 zu P00 EG Haus F= FP 1664 = 1'401.652 m.ü.M.

Der unterzeichnende Geometer
bestätigt die Richtigkeit der
auf diesem Situationsplan
dargestellten Grenzen

01. Feb. 2022

DARNUZER
INGENIEURE AG
Brämabühlstr. 15
7270 Davos Platz

Lachen - 08.02.2022	Bauherrschaft:	Grundeigentümer:	Architekt:
Objekt:	Überbauung Er da Ses, Häuser A-B-C-D-E-F, 7482 Bergün-Bravuogn GR	Objekt-Nr:	2103-200
Bauherrschaft:	MGI AG Immobilien-Projektentwicklung Hintere Bahnhofstrasse 9 8853 Lachen	Datum:	2021-06-03/Rik
Situation		Massstab:	1:500
		Revidiert:	2022-02-01/ED