




Die Bauherrschaft:	Stephan & Regula Egger Sonneckstrasse 16 8645 Jona SG	05.09.2022
Der Grundeigentümer:	Stephan Egger Sonneckstrasse 16 8645 Jona SG	05.09.2022
Der Architekt:	MGA AG Architektur - Bauleitung Hintere Bahnhofstrasse 9 - Postfach 301 6503 Lachen ST Tel 055 451 60 90 Fax 055 451 60 99	05.09.2022

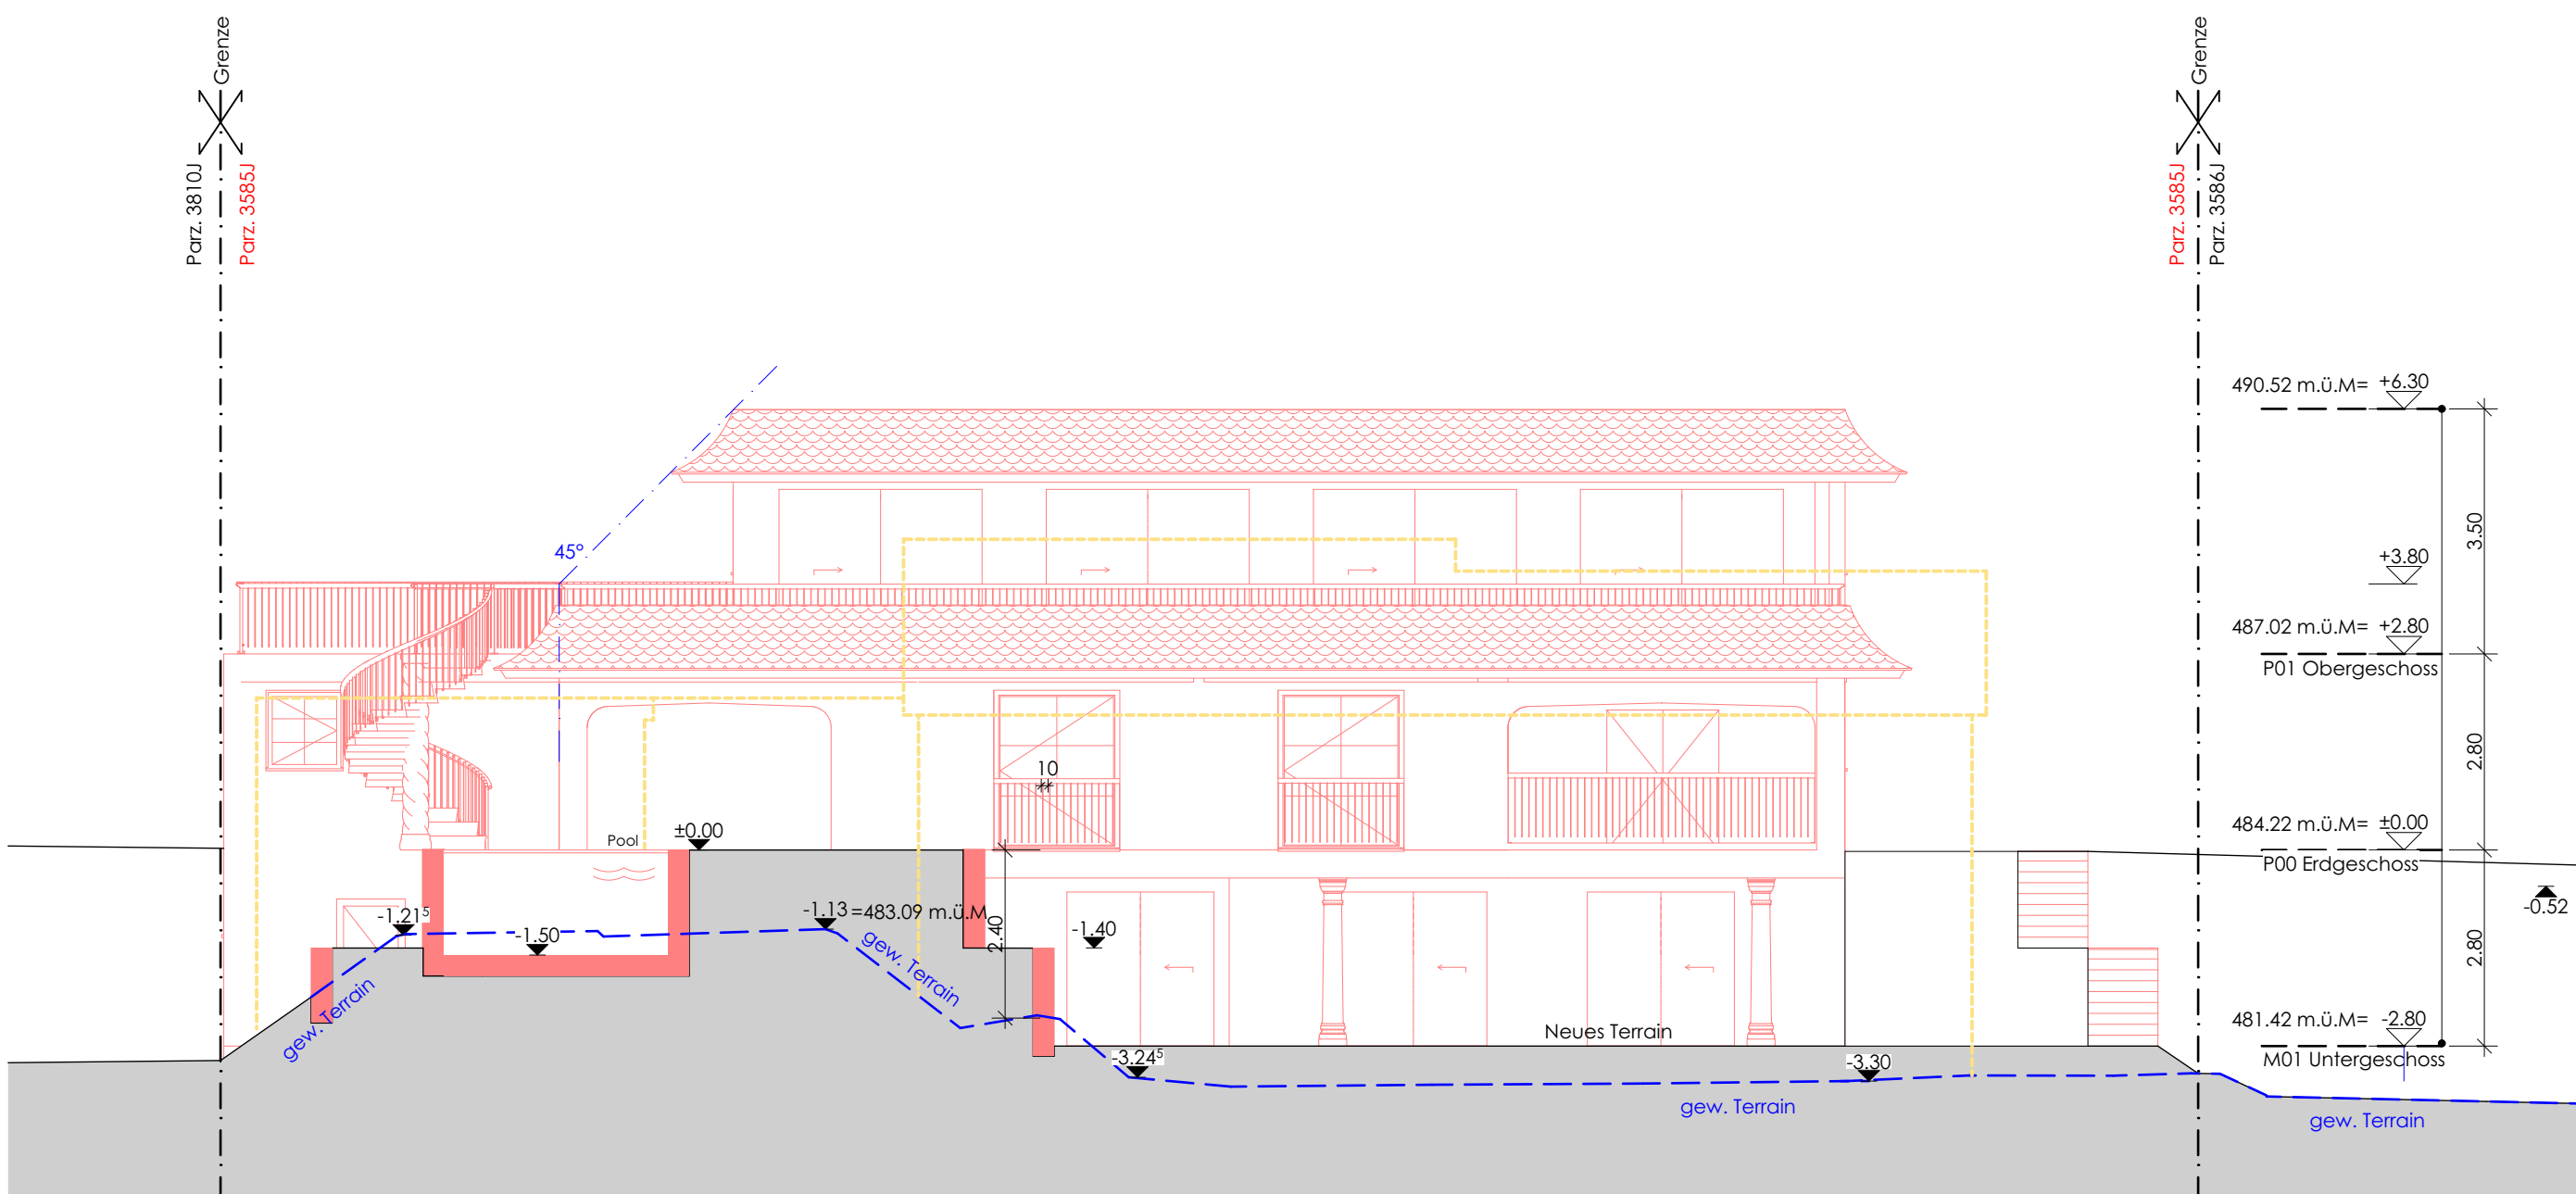


Ansicht Süd

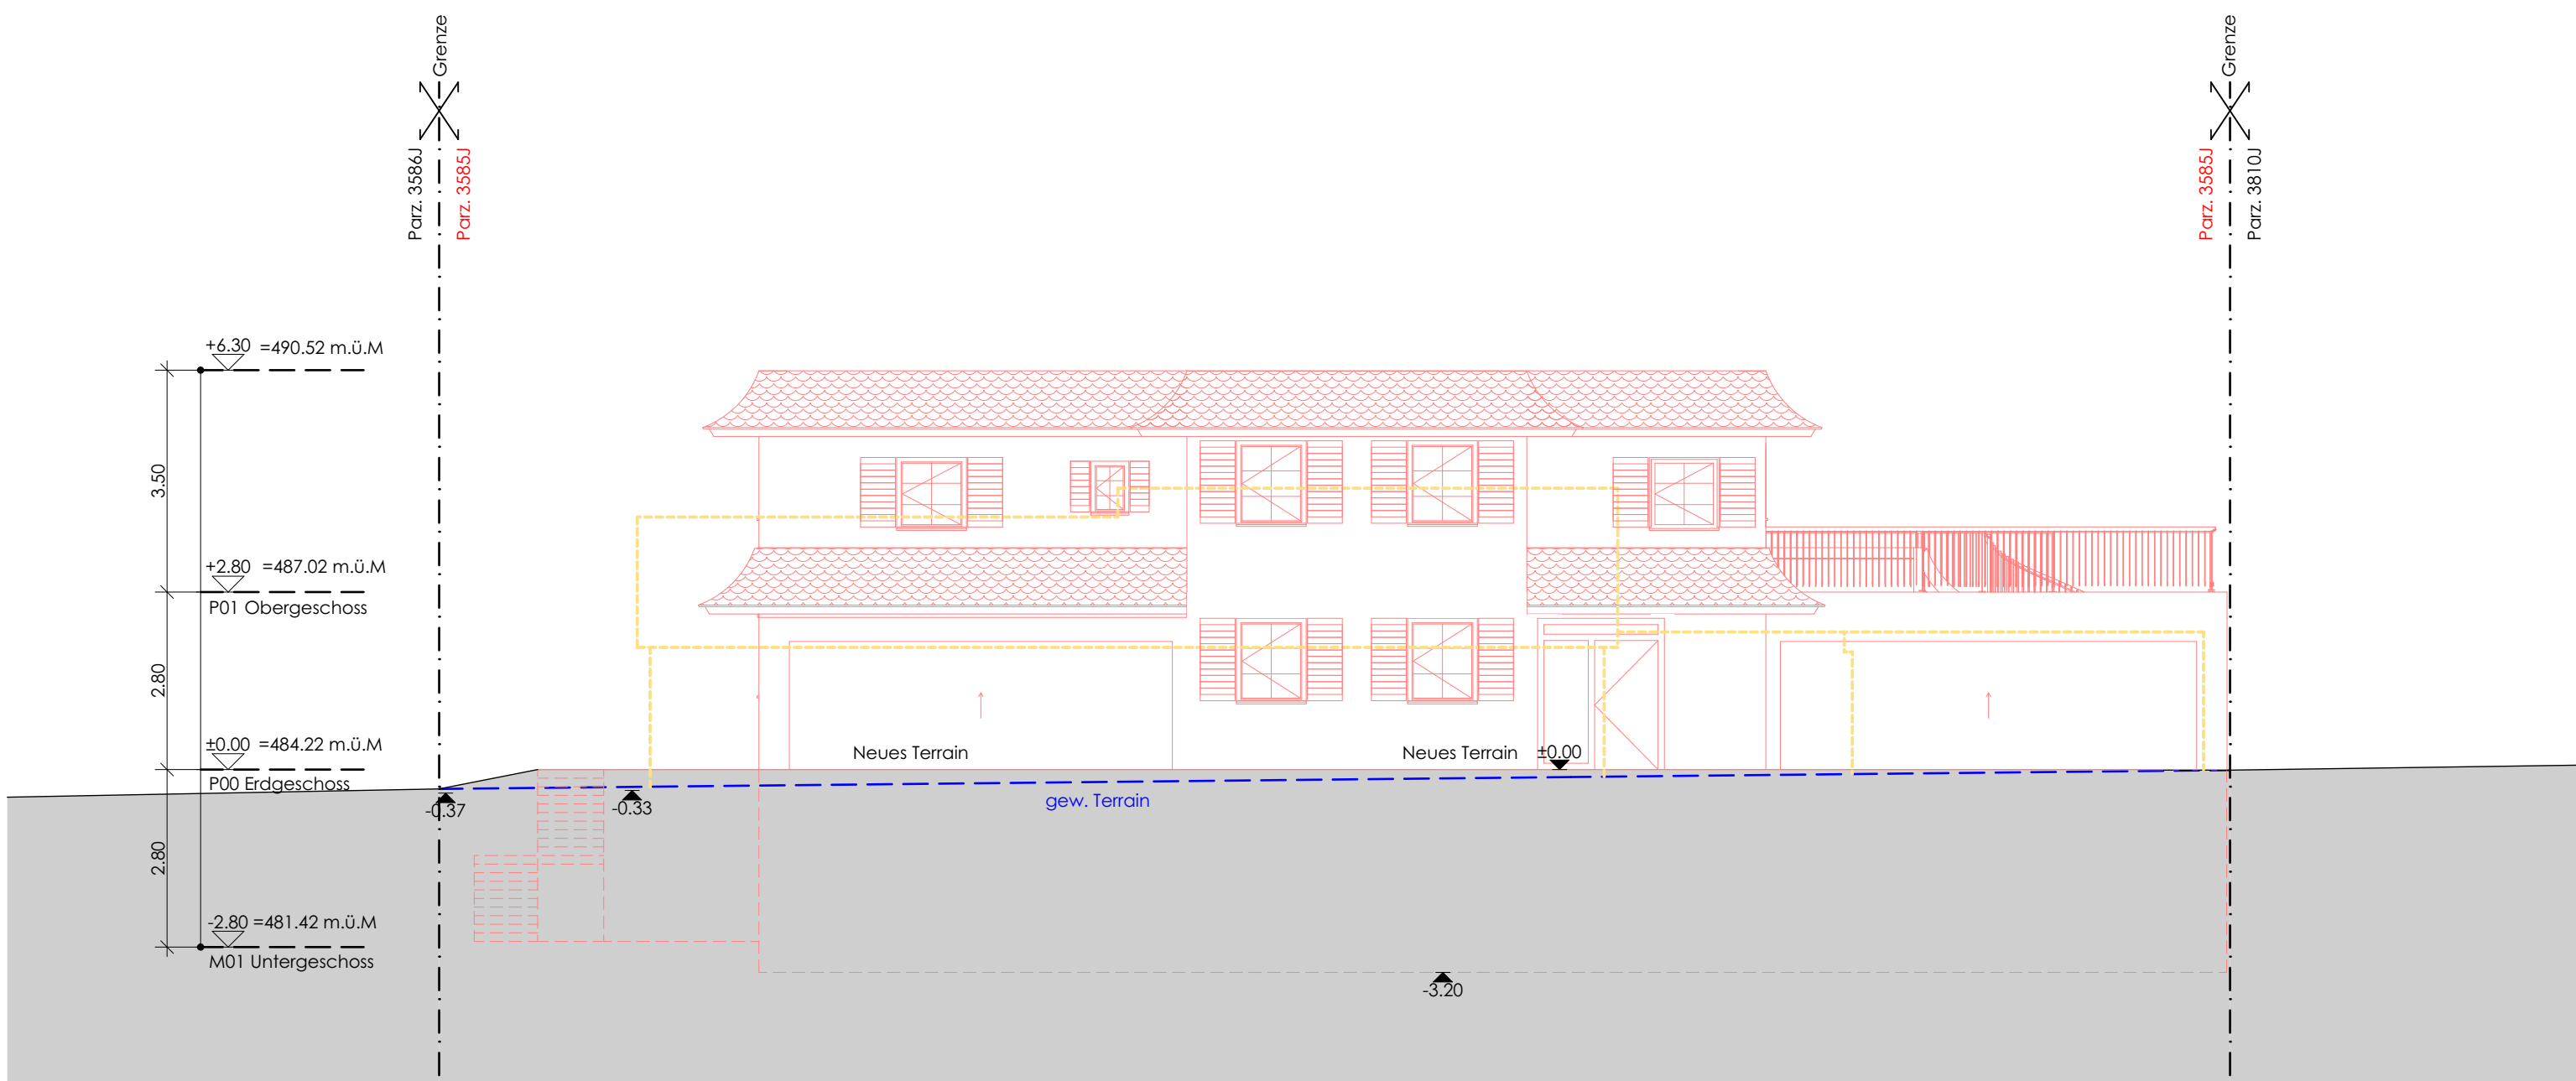

Ansicht Nord

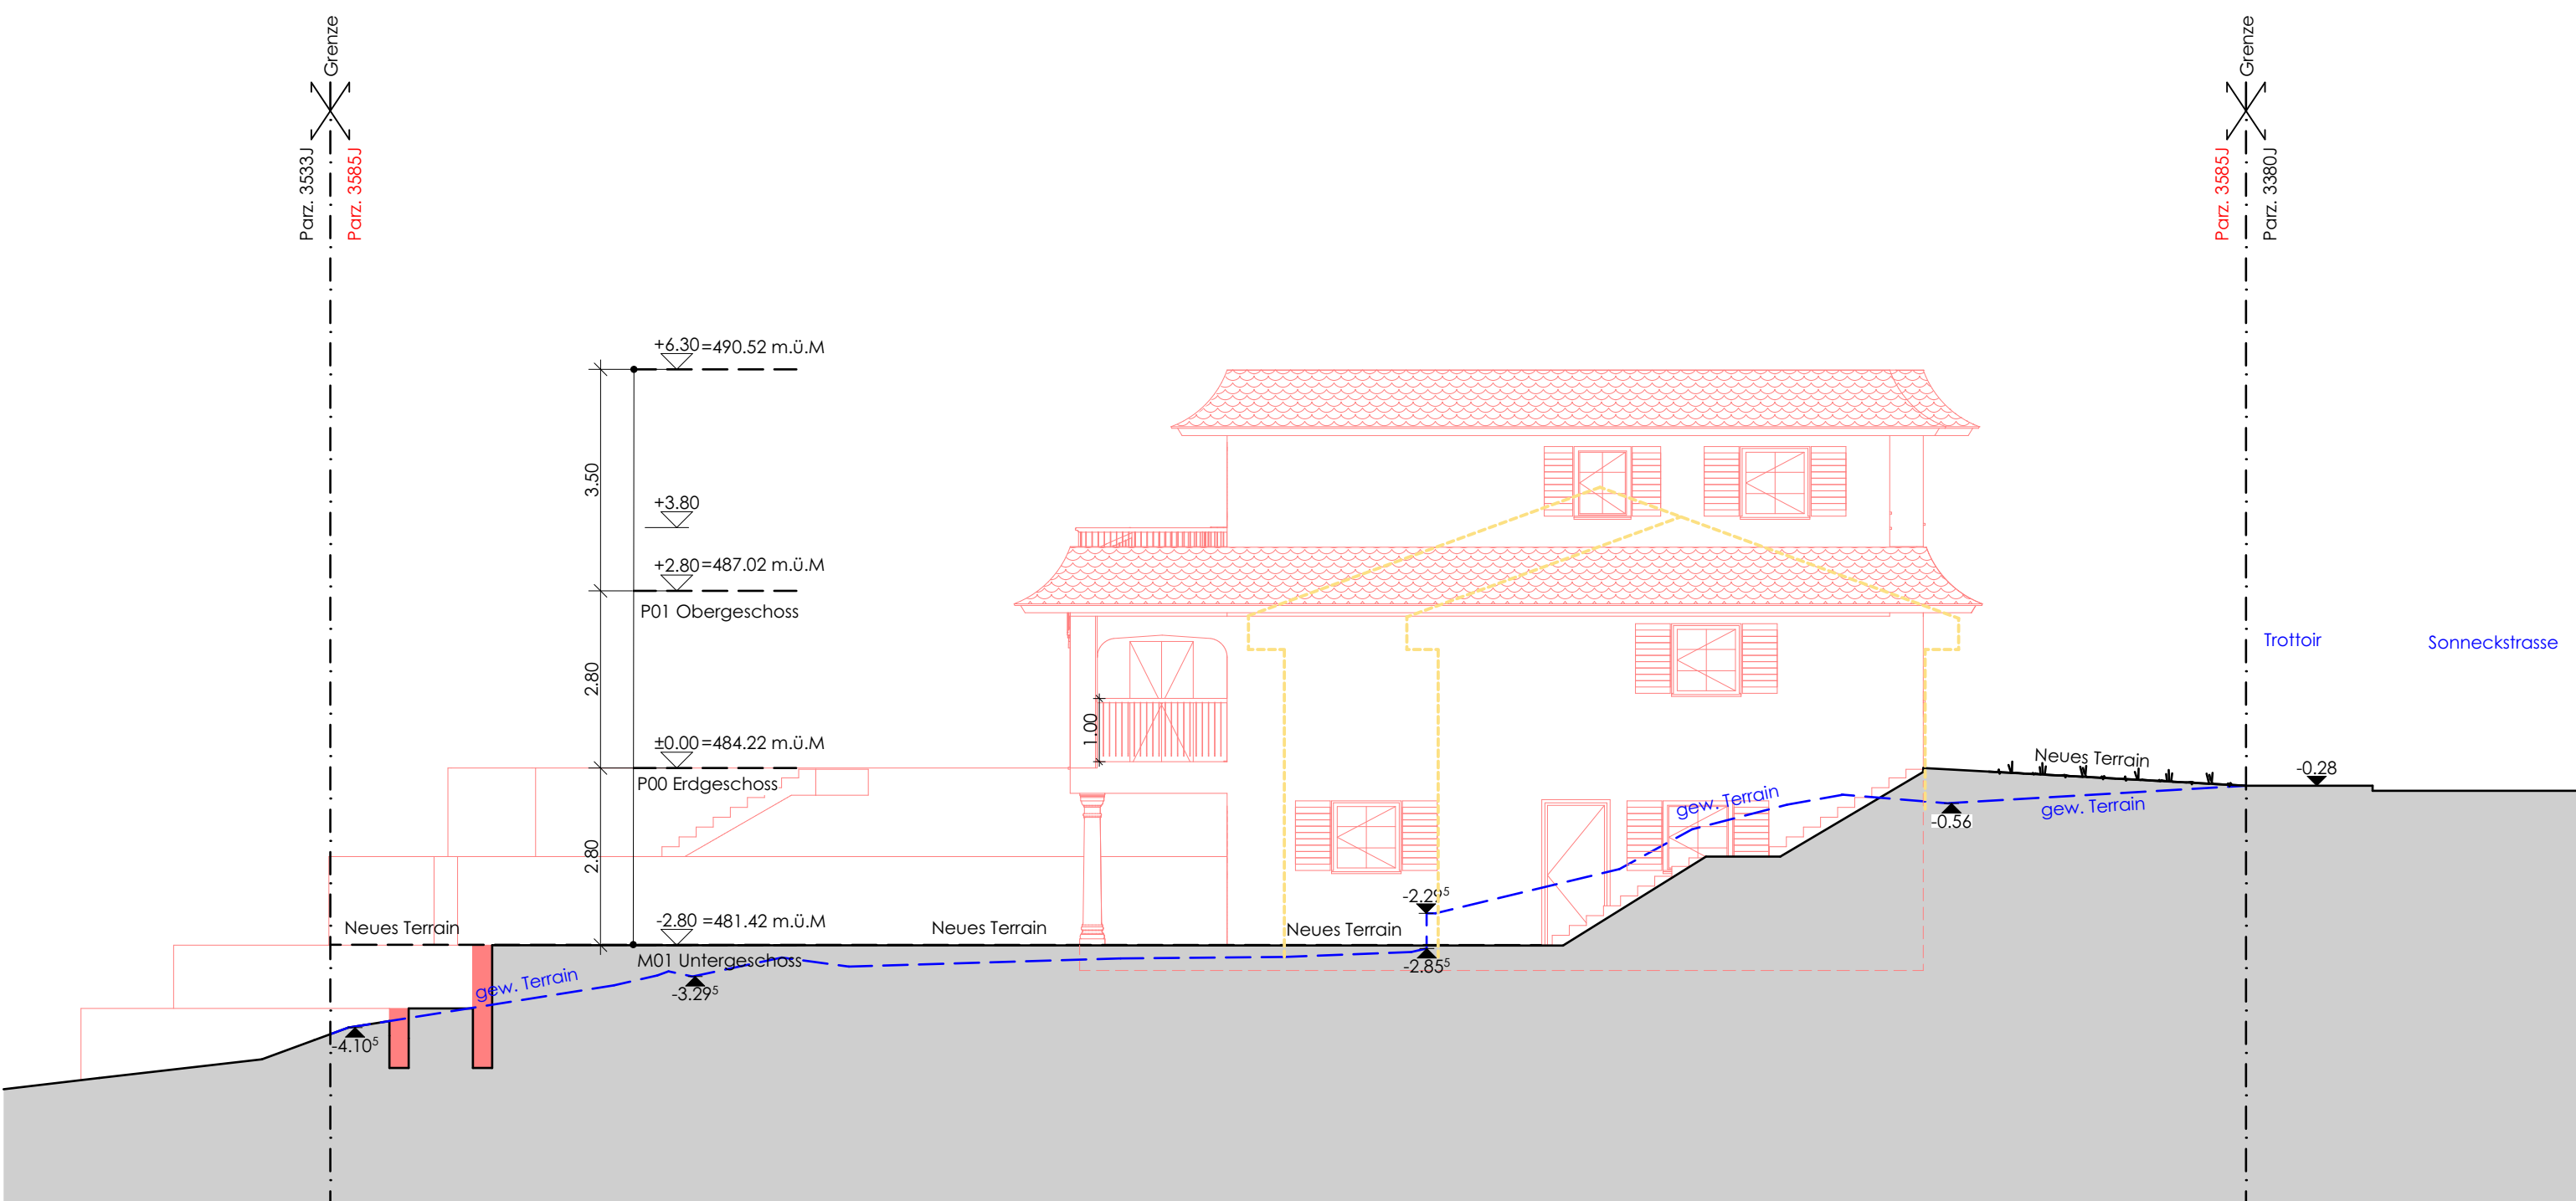

Ansicht Ost

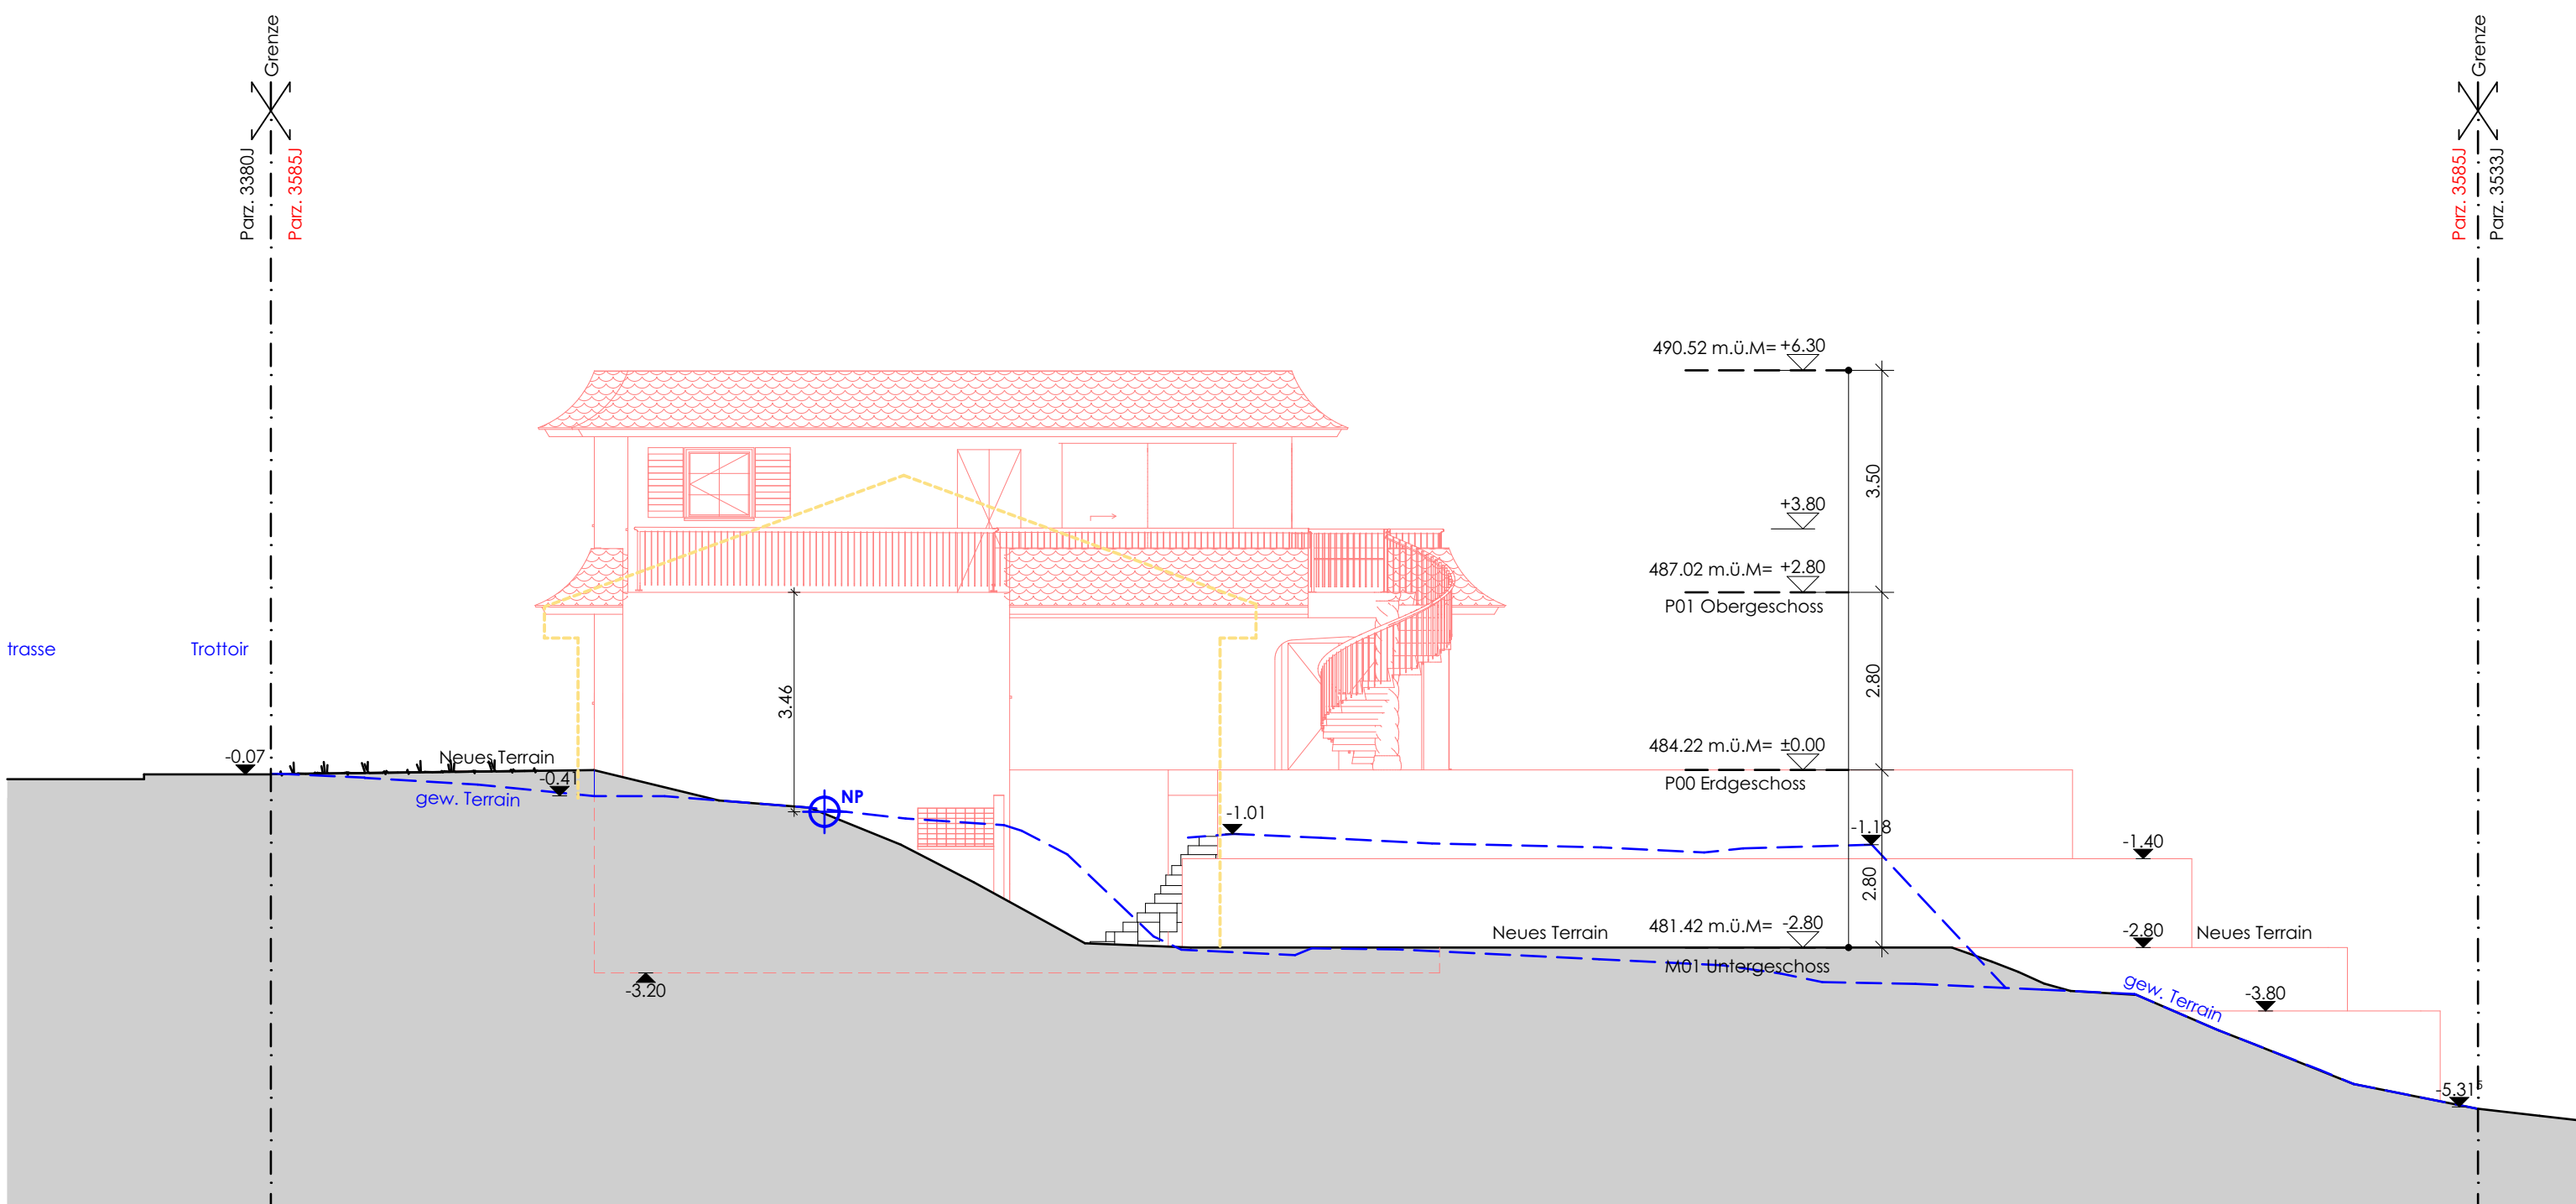

Ansicht West