



2153 EFH Sonneckstrasse 16, 8645 Jona SG	2153-260
Stephan & Regula Egger Sonneckstrasse 16 8645 Jona SG	Grösse 0.60 x 0.84
	Datum 2022-08-31 / ED
	Revidiert
	Druck 04.09.2022
Schnitte	Mst 1:100
± 0.00 P00 EG = 484.22 m.Ü.M	

Die Bauherrschaft:	Stephan & Regula Egger Sonneckstrasse 16 8645 Jona SG	05.09.2022
Der Grundeigentümer:	Stephan Egger Sonneckstrasse 16 8645 Jona SG	05.09.2022
Der Architekt:	MGA AG Architektur - Bauleitung Hintere Bahnhofstrasse 9 - Postfach 301 8853 Lachen SZ Tel 055 451 60 90 Fax 055 451 60 99	05.09.2022

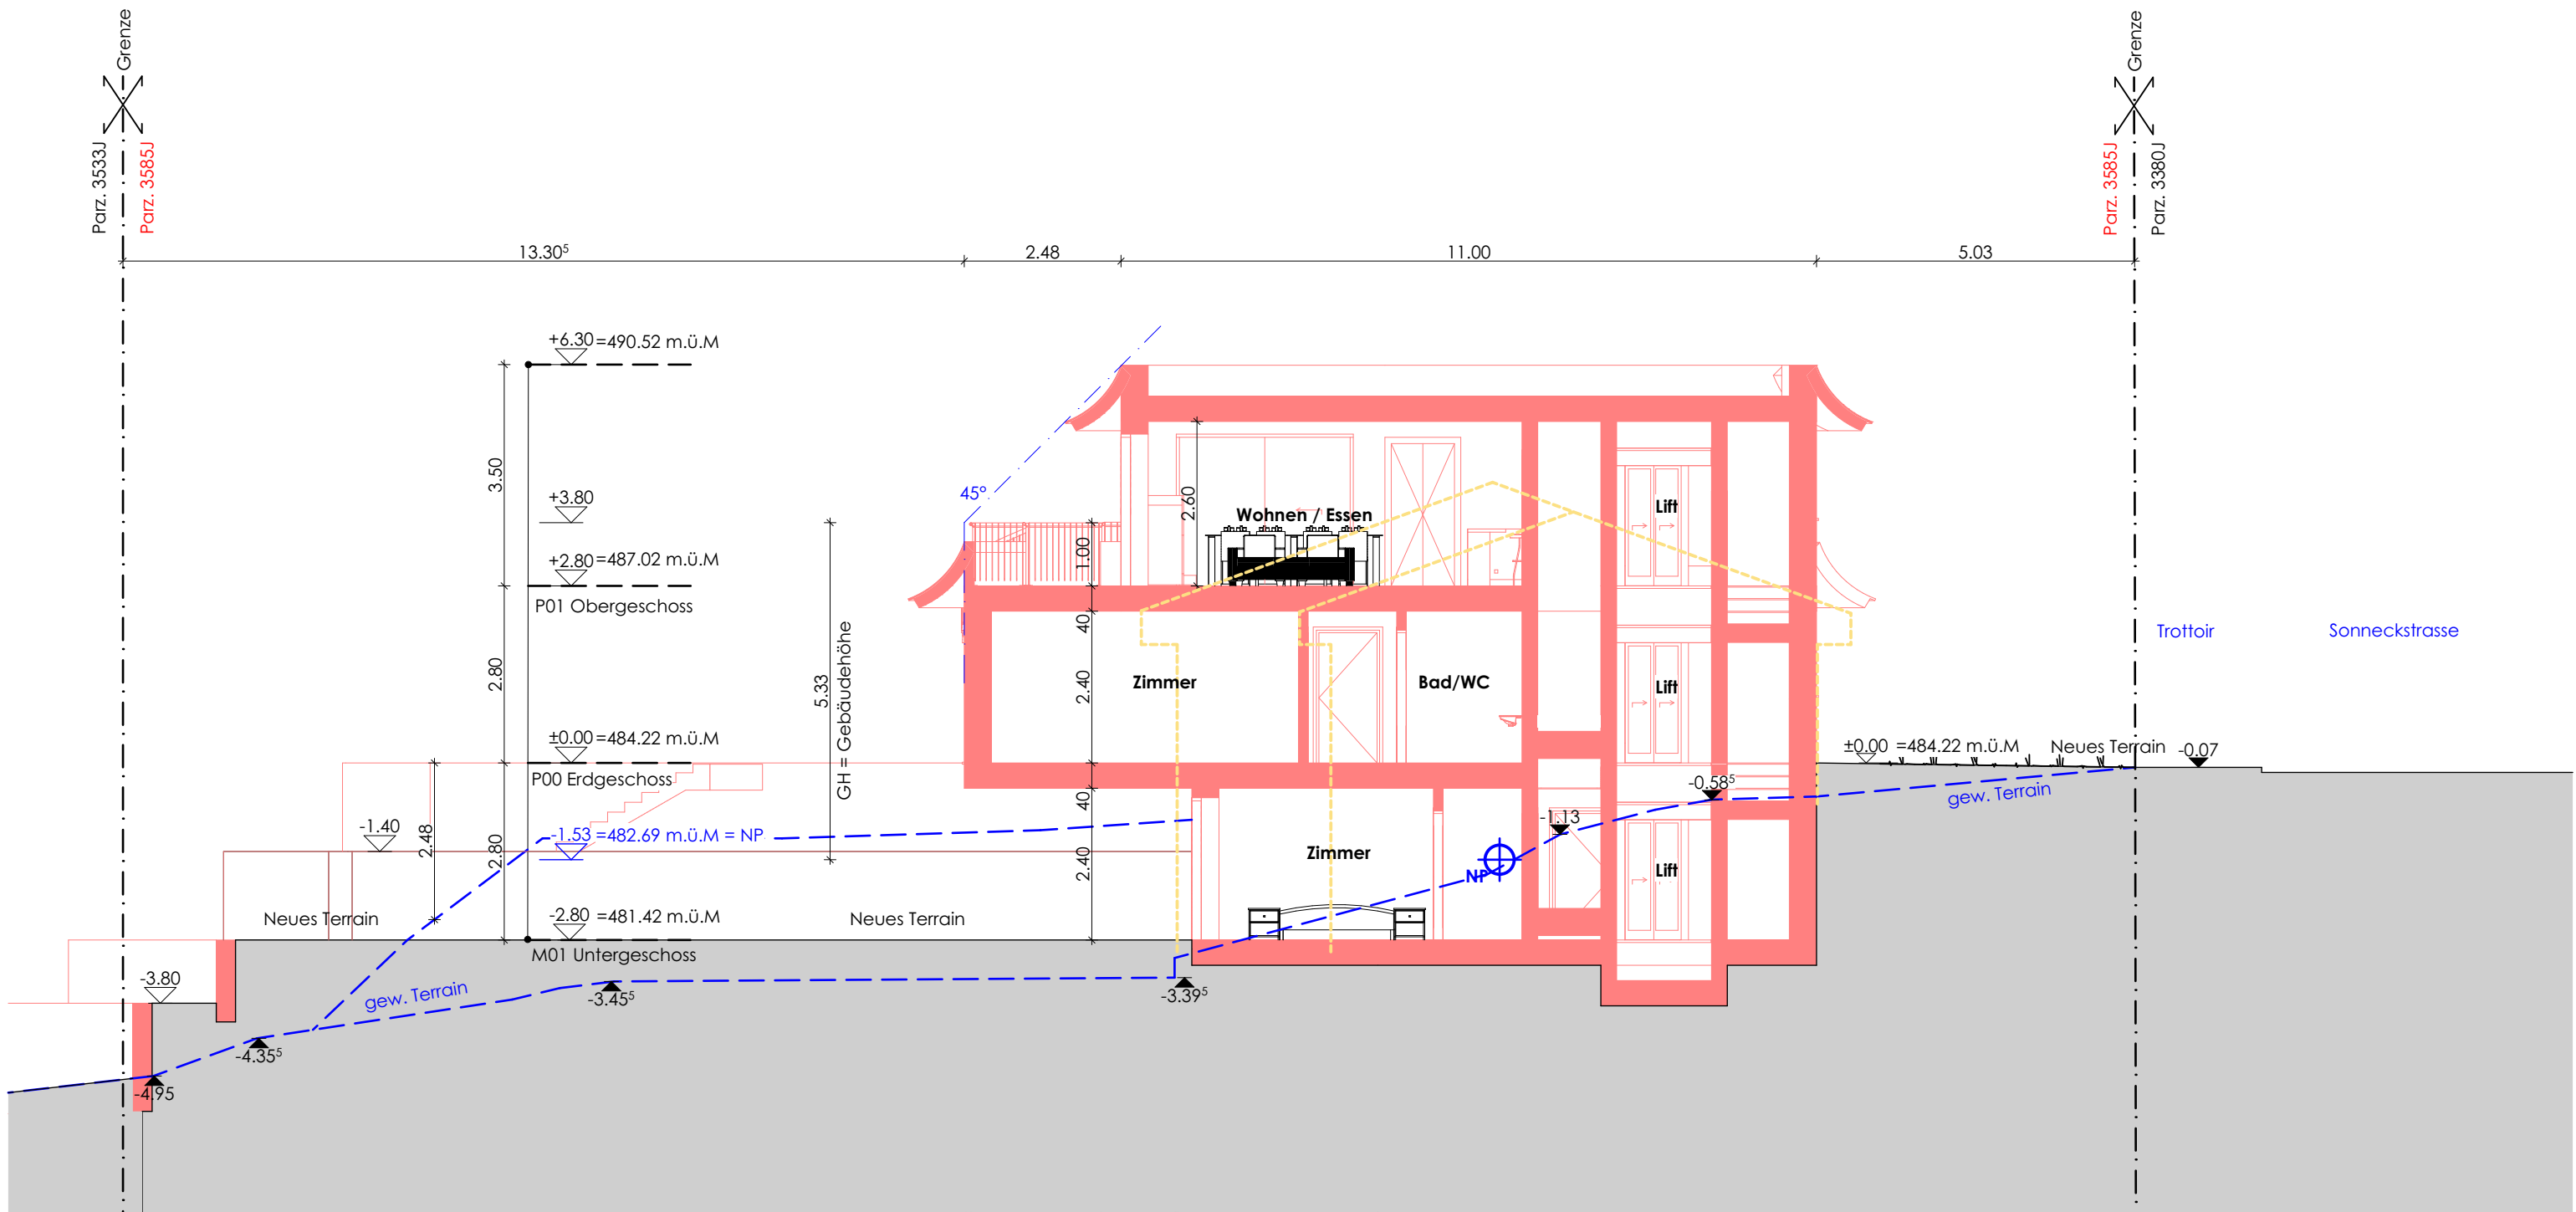

Querschnitt A-A

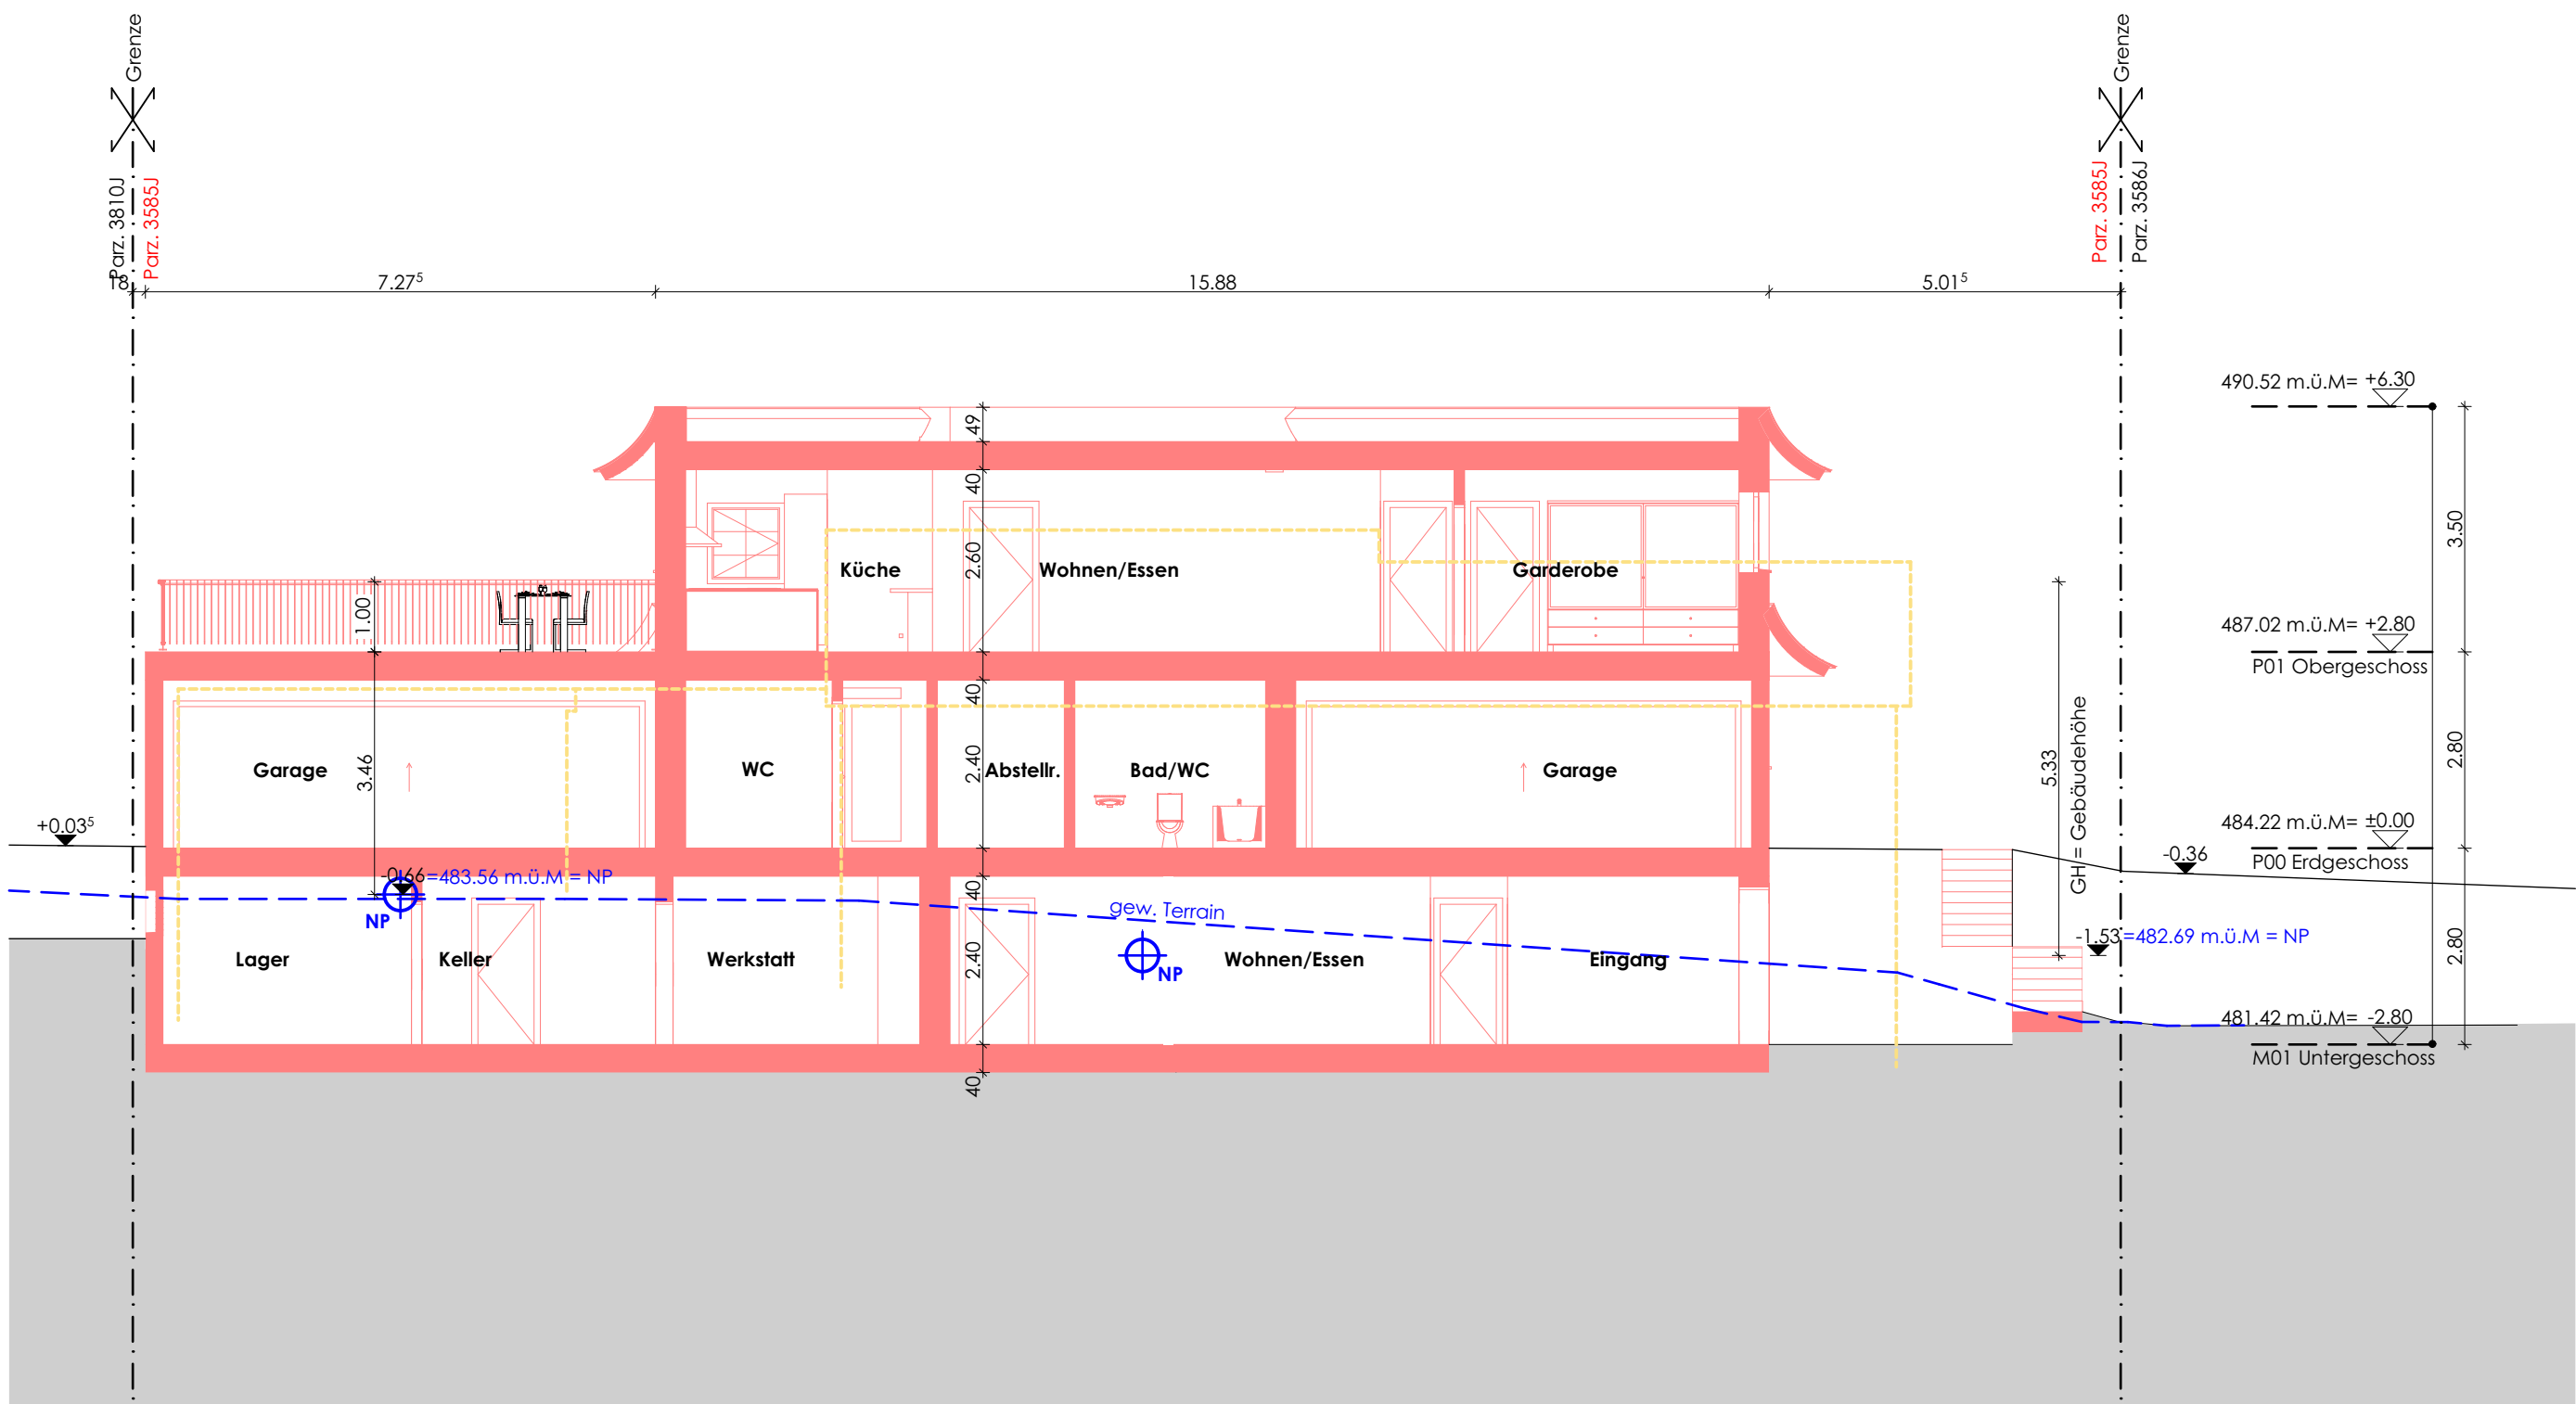

Längsschnitt B-B