



2217 Anbau Sonneckstrasse 12 - 8645 Jona SG	2217-350
Firma	Grösse 0.30 x 1.26
Familie Meier	Datum 2022-12-23/RB
Adresse	Revidiert
PLZ Ort	Druck 23.12.2022
Fassaden	Mst 1:50

± 0.00 P00 EG = 483.90 m.ü.M.

LEGENDE:

MATERIALIEN

- | | | | |
|--|----------------------|--|----------------------------------|
| | Beton (PC) | | Beton - Element |
| | Porenbetonstein (MP) | | Calmo - Schalldämmstein |
| | Kalksandstein (MK) | | Backstein (MB) |
| | Dämmung | | Backstein nachträgl. aufgemauert |

ALLGEMEINE ABKÜRZUNGEN

- | | | | | | |
|----------|---|--|------|---|------------------------------|
| UK | = | unterkant | ABW | = | Abwicklung |
| OK | = | oberkant | AL | = | Abtuff |
| R | = | roh | ASP | = | Aussparung |
| F | = | fertig | B | = | Boden |
| UK.R.ST. | = | unterkant roher Sturz | BA | = | Bodenablauf |
| OK.F.SW. | = | oberkant fertig Schwelle | BL | = | Balken |
| OK.F.BR. | = | oberkant fertig Brüstung
(ohne Wellerschekel) | BO | = | Backofen |
| | | | BOI | = | Boiler |
| | | | BR | = | Brüstung |
| | | | D | = | Decke |
| | | | DAB | = | Deckenabschalung |
| | | | DW | = | Dachwasser |
| | | | ELE | = | Element |
| | | | E.V. | = | Elektroverteiler |
| | | | FROL | = | Faltrollladen |
| | | | FE | = | Fenster |
| | | | FB | = | Fensterbank Beton/Naturstein |
| | | | FP | = | Firstplatte |
| | | | FUP | = | Fussplatte |
| | | | FUND | = | Fundament |
| | | | GEF | = | Gefälle |
| | | | GT | = | Garagentor |
| | | | GWA | = | Geschirwaschautomat |
| | | | HAK | = | Hausanschlusskasten |
| | | | HTRA | = | Handtuchradiator |
| | | | HST | = | Hebeschiebetüre |
| | | | H.V. | = | Heizungsverteiler |
| | | | HW | = | Heizwand |
| | | | LL | = | im Licht |
| | | | I.S. | = | in Schalung |
| | | | JS | = | Jordalschiene |
| | | | K | = | Kurbel |
| | | | KGS | = | Kühl-Gefrierschrank |
| | | | ES | = | Einsteigschacht |
| | | | KV | = | Konvektor |
| | | | MA | = | Motortrieb |
| | | | MFB | = | Metallfensterbank |
| | | | MAB | = | Mineralölabscheider |
| | | | MP | = | Mittelpfette |
| | | | NA | = | Notausstieg |
| | | | PD | = | Panzerdeckel |
| | | | PSK | = | Parallelschiebekippfenster |
| | | | PF | = | Pfosten |
| | | | PT | = | Panzertüre |
| | | | RLM | = | Raffaelenstoren |
| | | | ROL | = | Rollladen |
| | | | RA | = | Radiator |
| | | | ST | = | Sturz |
| | | | SW | = | Schwelle |
| | | | SB | = | Sichtbeton |
| | | | STÜ | = | Stütze |
| | | | SPST | = | Spülstützen |
| | | | SST | = | Sonnenstoren |
| | | | SS | = | Schlammstammli |
| | | | STG | = | Steigung |
| | | | S.V. | = | Sanitärverteiler |
| | | | T | = | Tür |
| | | | TUM | = | Tumbler |
| | | | UB | = | Unterlagsboden |
| | | | ÜV | = | Überdruckventil |
| | | | VENT | = | Ventilator |
| | | | VRS | = | Verbundraffstoren |
| | | | W | = | Wand |
| | | | WP | = | Wärmepumpe |
| | | | WM | = | Waschmaschine |
| | | | WN | = | Wassemase |
| | | | ZL | = | Zuluft |


BEMERKUNGEN

- Pläne mit älterem Revisions- oder Druckdatum sind ungenügend und somit für den weiteren Gebrauch nicht mehr zu verwenden
 - Sämtliche Masse sind Rohmasse, Fertigmasse sind mit "fertig" oder "F" bezeichnet.
 - Sämtliche Masse in Bezug auf Aussendämmung sind Fertigmasse, d.h. inkl. Kleber, Dämmung, Grund- und Fertigputz.
 - Die Masse sind vom Unternehmer zu kontrollieren, resp. am Bau zu nehmen. Unklarheiten sind mit der Bauleitung zu besprechen.
 - Vom Plan abweichende Entscheidungen sind im Falle einer Änderung vom Unternehmer selbst zu tragen.
 - Türhöhen (Zargen- und Futtertüren) sind ab fertig höherem Unterlagsboden, bzw. ab fertig Schwelle, bis unterkant rohem Sturz gemessen.
- Bei Mehrfamilienhäusern ist zu beachten:**
- Schalldämmlager unter und über jedem Mauerwerk
 - Es dürfen keine Leitungen im Bereich der Trennwände geführt werden.


ELEMENTBEZEICHNUNGEN



Grenze
Parz. 3851
Parz. 3810J

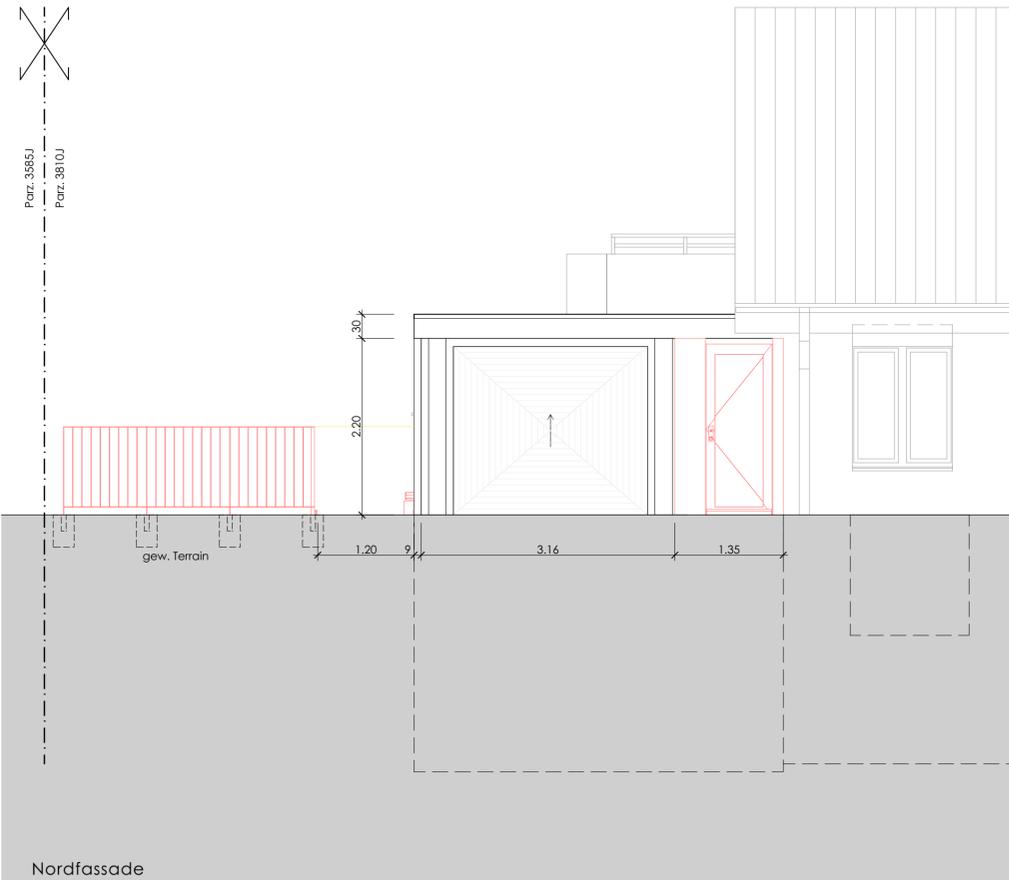

Grenze
Parz. 3851
Parz. 3810J

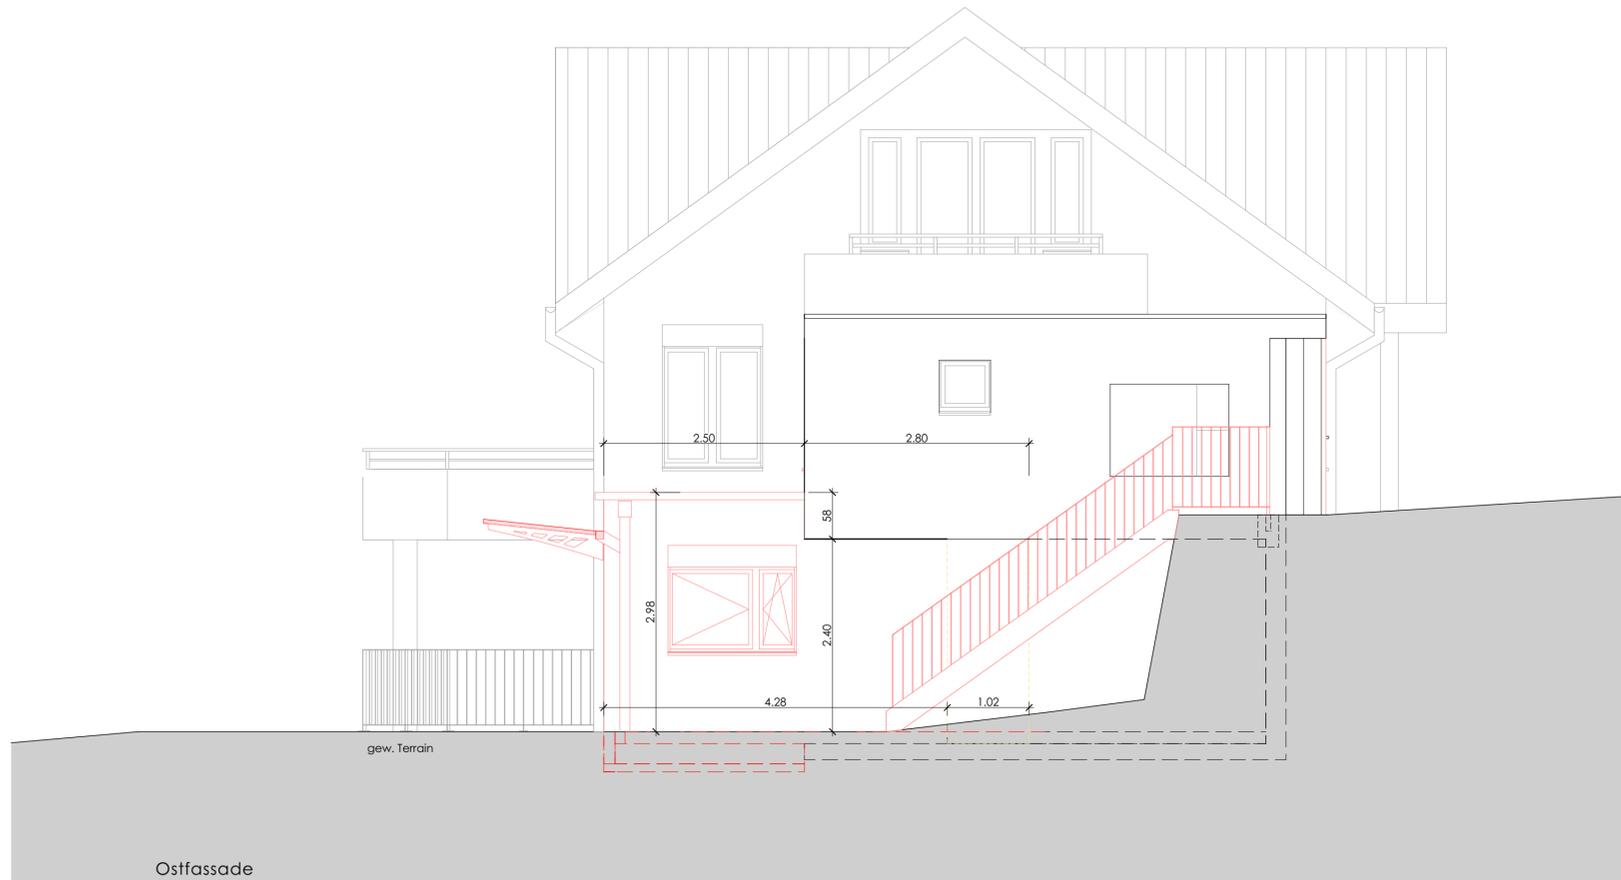

Grenze
Parz. 3851
Parz. 3810J

