


6 x Profil + Höhen
 2 x Höhen

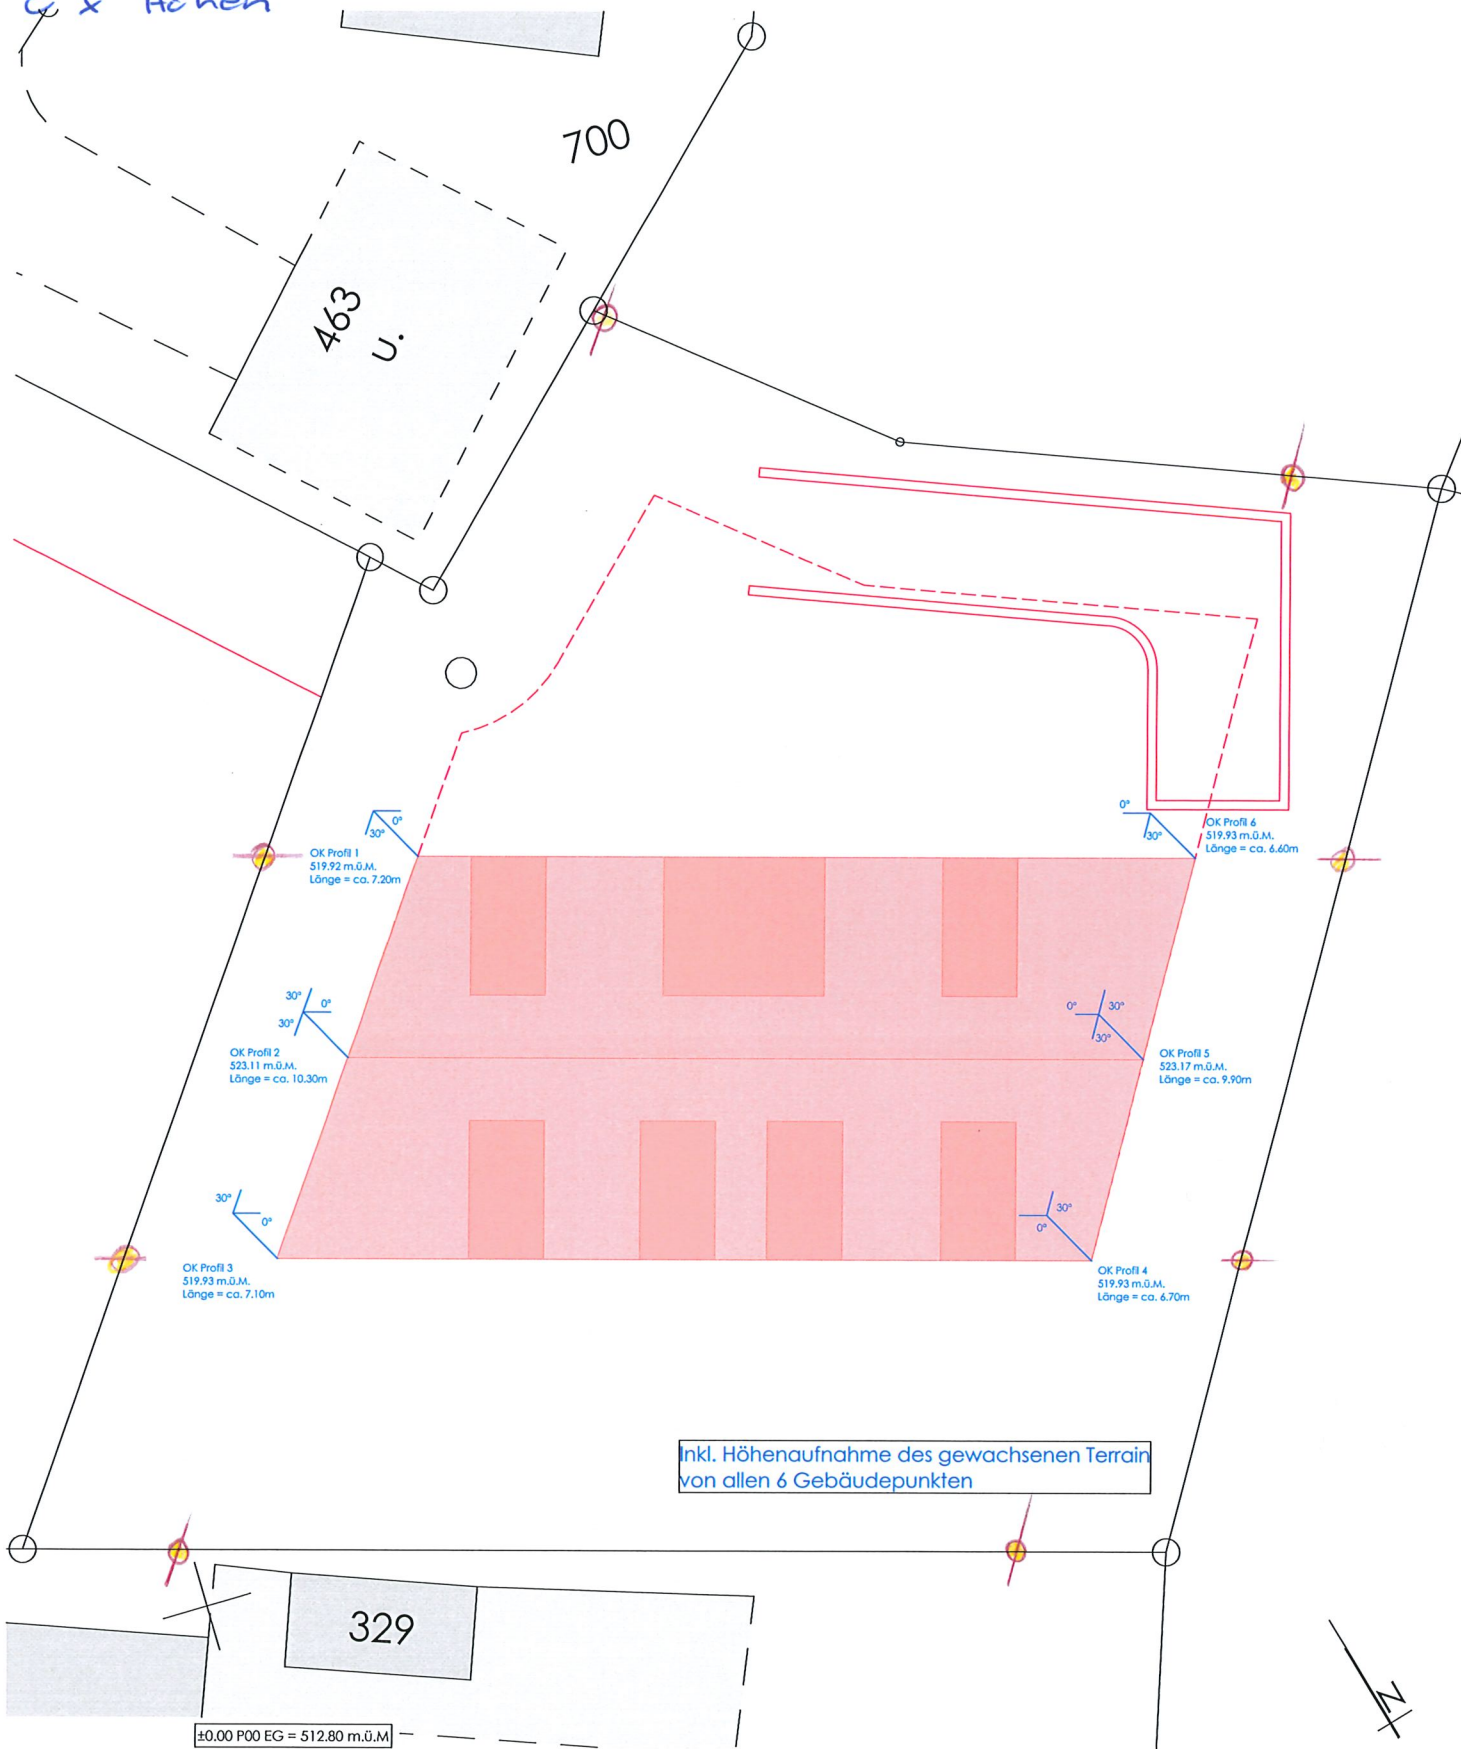

Lachen - ####	Grundeigentümer:	Architekt: MGA AG Architektur - Bauleitung
Objekt:	2221 MFH Kirchrued - 5044 Schlossrued AG	Objekt-Nr: 2221-200
Bauherrschaft:	RIVEDO AG, Säntisweg 4, 8832 Wilen bei Wollerau SZ	Datum: 2023-03-14 / FK
BEG Situation Baugespann		Revidiert:

MGA AG Architektur - Bauleitung
 Markus Gresch Architekt FH/STV/EUR ING
 Hintere Bahnhofstrasse 9 - Postfach 301
 8853 Lachen SZ
 Tel 055 451 60 90 - Fax 055 451 60 99
 www.mgaag.ch - CHE-106.840.200 MWST

