MGA AG Architektur - Bauleitung
Marius Gresch Architekt FH/STV/EUR ING
Hintere Bahnhofstrasse 9 - Postfach 301
8353 Lochen SZ
Tel 055 451 60 90 - Fax 055 451 60 99
www.mgaag.ch - CHE-106.840.200 MWST

2222 Wohnungsaufbau - Fischhausenstrasse 13 - 8722 Kaltbrunn SG	2222-330
eberle + partner ag Fischhausenstrasse 13 8722 Kaltbrunn SG	Grösse 0.60 x 0.84 Datum XXXX-XX-XX / SR Revidiert JJJJ-MM-TT/XX Druck 13.09.2022
Grundriss 2. Obergeschoss **Aufriss**	Mst 1:50

LEGENDE:

+ 5.70 P02 2.OG = 412.05 m.ü.M.

MATERIALIEN

- Beton (PC)
- Porenbetonstein (MP)
- Kalksandstein (MK)
- Dämmung

Alle Masse sind ab den ACHSEN einzumessen

- Beton - Element
- Calmo - Schalldämmstein
- Backstein (MB)
- Backstein nachträgl. aufgemauert

ALLGEMEINE ABKÜRZUNGEN

UK	=	unterkant
OK	=	oberkant
R	=	roh
F	=	fertig
UK.R.ST.	=	unterkant roher Sturz
OK.F.SW.	=	oberkant fertig Schwelle
OK.F.BR.	=	oberkant fertig Brüstung (ohne Wetterschenkel)
----------		unterhalb Schnitt
— — · — · —		oberhalb Schnitt

ELEMENTE + MATERIALIEN

ABW	=	Abwicklung	KV	=	Konvektor
AL	=	Abluft	LWP	=	Luftwärmepumpe
ASP	=	Aussparung	MA	=	Motorantrieb
B	=	Boden	MAB	=	Mineralölabscheider
BA	=	Bodenablauf	MFB	=	Metallfensterbank
BL	=	Balken	MP	=	Mittelpfette
BO	=	Backofen	NA	=	Notausstieg
BOI	=	Boiler	PD	=	Panzerdeckel
BR	=	Brüstung	PF	=	Pfosten
BW	=	Badewanne	PSK	=	Parallelschiebekippfenster
D	=	Decke	PT	=	Panzertüre
DAB	=	Deckenabschalung	RA	=	Radiator
DU	=	Dusche	RLM	=	Raffamellenstoren
DW	=	Dachwasser	ROL	=	Rolladen
EVT	=	Elektroverteiler	S.VT	=	Sanitärverteiler
ELE	=	Element	SB	=	Sichtbeton
ES	=	Einstiegschacht	SPST	=	Spülstutzen
F	=	Fenster	SS	=	Schlammsammler
FB	=	Fensterbank Beton/Naturstein	SST	=	Sonnenstoren
FE	=	Fenster	ST	=	Sturz
FP	=	Firstpfette	STG	=	Steigung
FROL	=	Fallrollladen	STÜ	=	Stütze
FUND	=	Fundament	SW	=	Schwelle
FUP	=	Fusspfette	T	=	Tür
GEF	=	Gefälle	TU	=	Tumbler
GT	=	Garagentor	UB	=	Unterlagsboden
GWA	=	Geschirrwaschautomat	ÜV	=	Überdruckventil
H.VT	=	Heizungsverteiler	VB	=	Vorhangbrett
HAK	=	Hausanschlusskasten	VENT	=	Ventilator
HST	=	Hebeschiebetüre	VRS	=	Verbundraffstoren
HTRA	=	Handtuchradiator	VS	=	Vorhangschiene
HW	=	Heizwand	W	=	Wand
I.L.	=	im Licht	WA	=	Wäscheabwurf
I.S.	=	in Schalung	WM	=	Waschmaschine
JS	=	Jordalschiene	WN	=	Wassernase
K	=	Kurbel	WP	=	Wärmepumpe
KGS	=	Kühl-Gefrierschrank	WT	=	Waschtrocknen
			ZL	=	Zuluft

BEMERKUNGEN

- Pläne mit älterem Revisions- oder Druckdatum sind ungültig und somit für den weiteren Gebrauch nicht mehr zu verwenden
- Sämtliche Masse sind Rohmasse. Fertigmasse sind mit "fertig" oder "F" bezeichnet.
- Sämtliche Masse in Bezug auf Aussendämmung sind Fertigmasse, d.h. inkl. Kleber, Dämmung, Grund- und Fertigputz.
- Die Masse sind vom Unternehmer zu kontrollieren, resp. am Bau zu nehmen. Unklarheiten sind mit der Bauleitung zu besprechen.
- Vom Plan abweichende Entscheidungen sind im Falle einer Änderung vom Unternehmer selbst zu tragen.
- Türhöhen (Zargen- und Futtertüren) sind ab fertig höherem Unterlagsboden, bzw. ab fertig Schwelle, bis unterkant rohem Sturz gemessen.

Bei Mehrfamilienhäusern ist zu beachten:

- Schalldämmlager unter und über jedem Mauerwerk
- Es dürfen keine Leitungen im Bereich der Trennwände geführt werden.

ELEMENTBEZEICHNUNGEN

T P01.01
- Typ
- Stockwerk
- Element

P01.01 — Detailnummer

P01.01 — fertig Boden / roher Boden / Raumnummer

Kote fertig / Kote roh

Datum	Revision

Bad	Zimmer 2	Büro	Technik/ Waschen	Eingang	DU/ WC	Vorrat
BF:12.30 m²	BF:15.98 m²	BF:11.62 m²	BF:8.73 m²	BF:5.09 m²	BF:5.88 m²	BF:4.71 m²
P02.06 +9.62 +9.51	P02.05 +9.62 +9.51	P02.04 +9.62 +9.51	P02.03 +9.62 +9.51	P02.02 +9.62 +9.51	P02.09 +9.62 +9.51	P02.10 +9.62 +9.51
B: Platten	B: Parkett	B: Parkett	B: Platten	B: Parkett	B: Platten	B: Parkett
W:Abrieb	W:Abrieb	W:Abrieb	W:Abrieb	W:Abrieb	W:Abrieb	W:Abrieb
D: Weissputz	D: Weissputz	D: Weissputz	D: Weissputz	D: Weissputz	D: Weissputz	D: Weissputz

Bodenaufbau	
Parkett/ Platten	1.5cm
UB- Anhydrit	5.5cm
Wärmedämmung	4.0cm
Reserve Stahlträger	1.0cm
Stahlträger/ Beton	25.0cm
Wärmedämmung	18.0cm
Verputz	1.5cm

Aussenwandaufbau	
Aussenputz	1.5cm
Wärmedämmung	18.0cm
Porenbeton	15.0cm
Innenputz	1.0cm

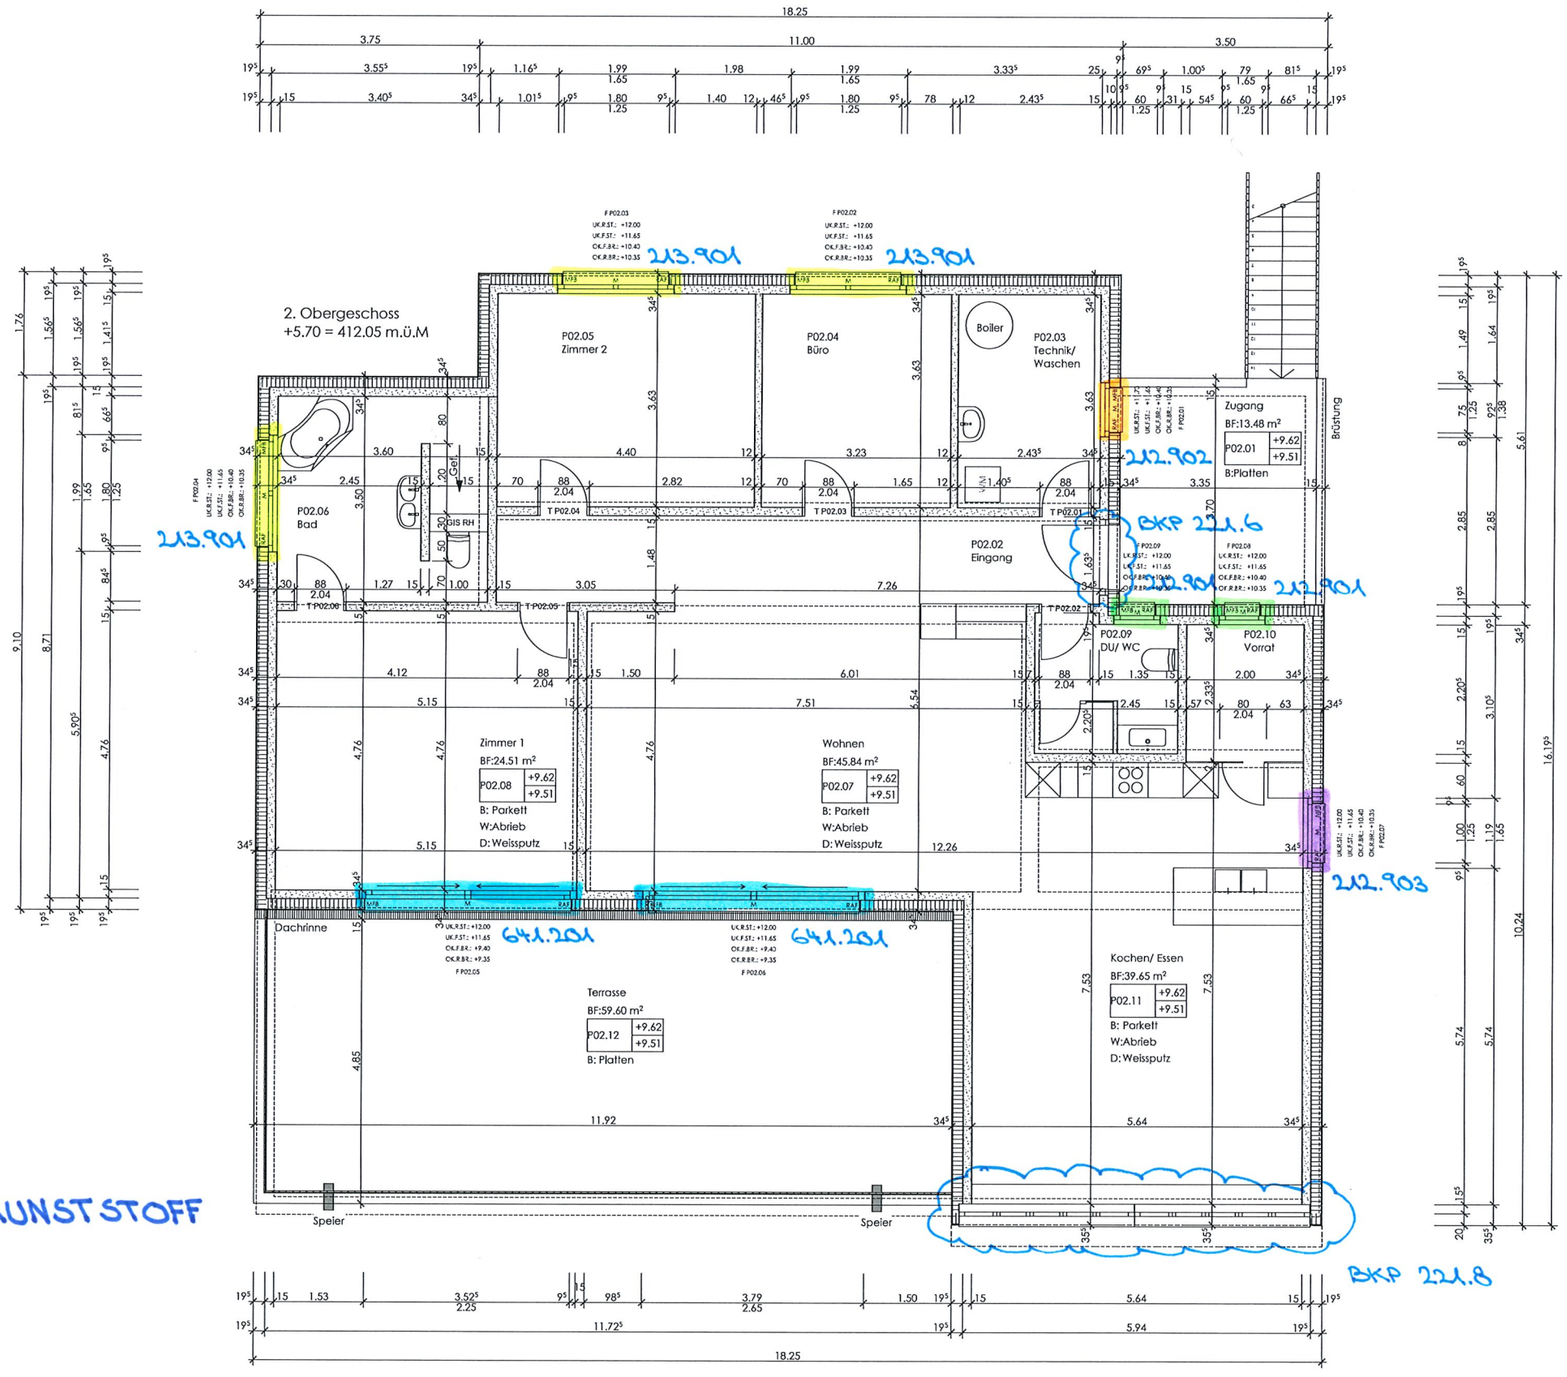

AUSSCHREIBUNG
BKP 221.2
FENSTER AUS KUNSTSTOFF

POSITIONSPLAN