2230 MFH Rue de Chateau 16
2720 Tramelan BE

Ausschreibung
BKP 281.6/282.4
Plattenarbeiten

EXECUTION		
N° de plan: 03-02	Nom du plan: Sous-sol	Version
		Dessinateur: LF

K:\DATA_NEW\261_Chem\SIG SA_Tramelan\02_Chem\SIG SA_EXECUTION.pln

LEGENDE

- Béton
- Briques ciment
- Briques TC isolées
- Briques TC
- Alba
- Isolation
- FB — Fond brut
- FF — Fond fini
- FBF — Fond brut fini

Toutes les cotes sont bruts.
Les cotes de fenêtres et des portes sont à confirmer avec les fournisseurs

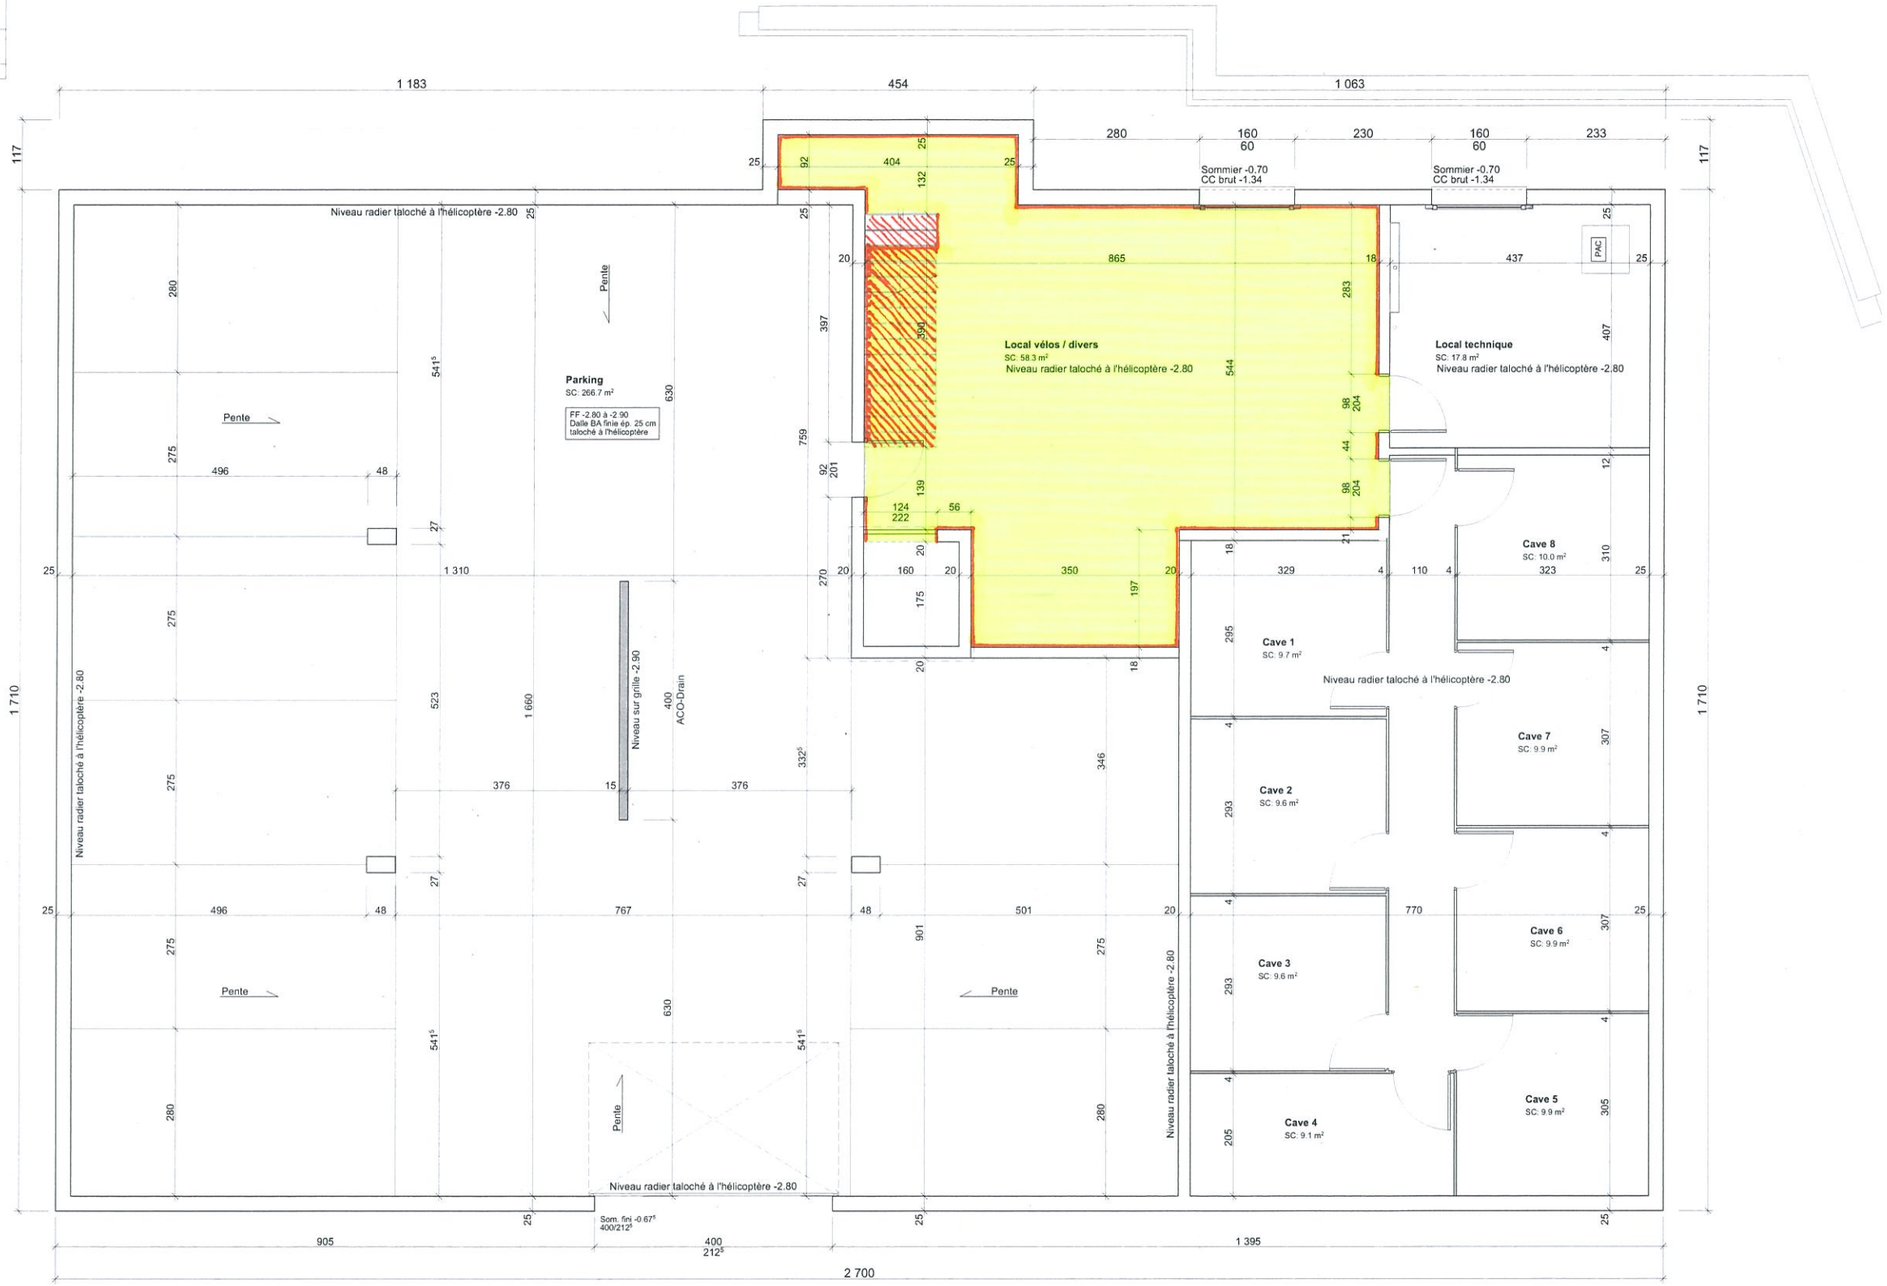

Untergeschoss

Schemapläne

03-03 **Rez-de-chaussée**

Dessinateur
LF

K:\DATA_NEW\SV1_Client\SIG SA_francesco\02_Chesset\SIG SA_EXECUTION.pln

LEGENDE

- Béton
- Briques ciment
- Briques TC isolées
- Briques TC
- Alba
- Isolation
- FB — Fond brut
- FF — Fond fini
- FBF — Fond brut fini

Toutes les cotes sont bruts.
Les cotes de fenêtres et des portes sont à confirmer avec les fournisseurs

A

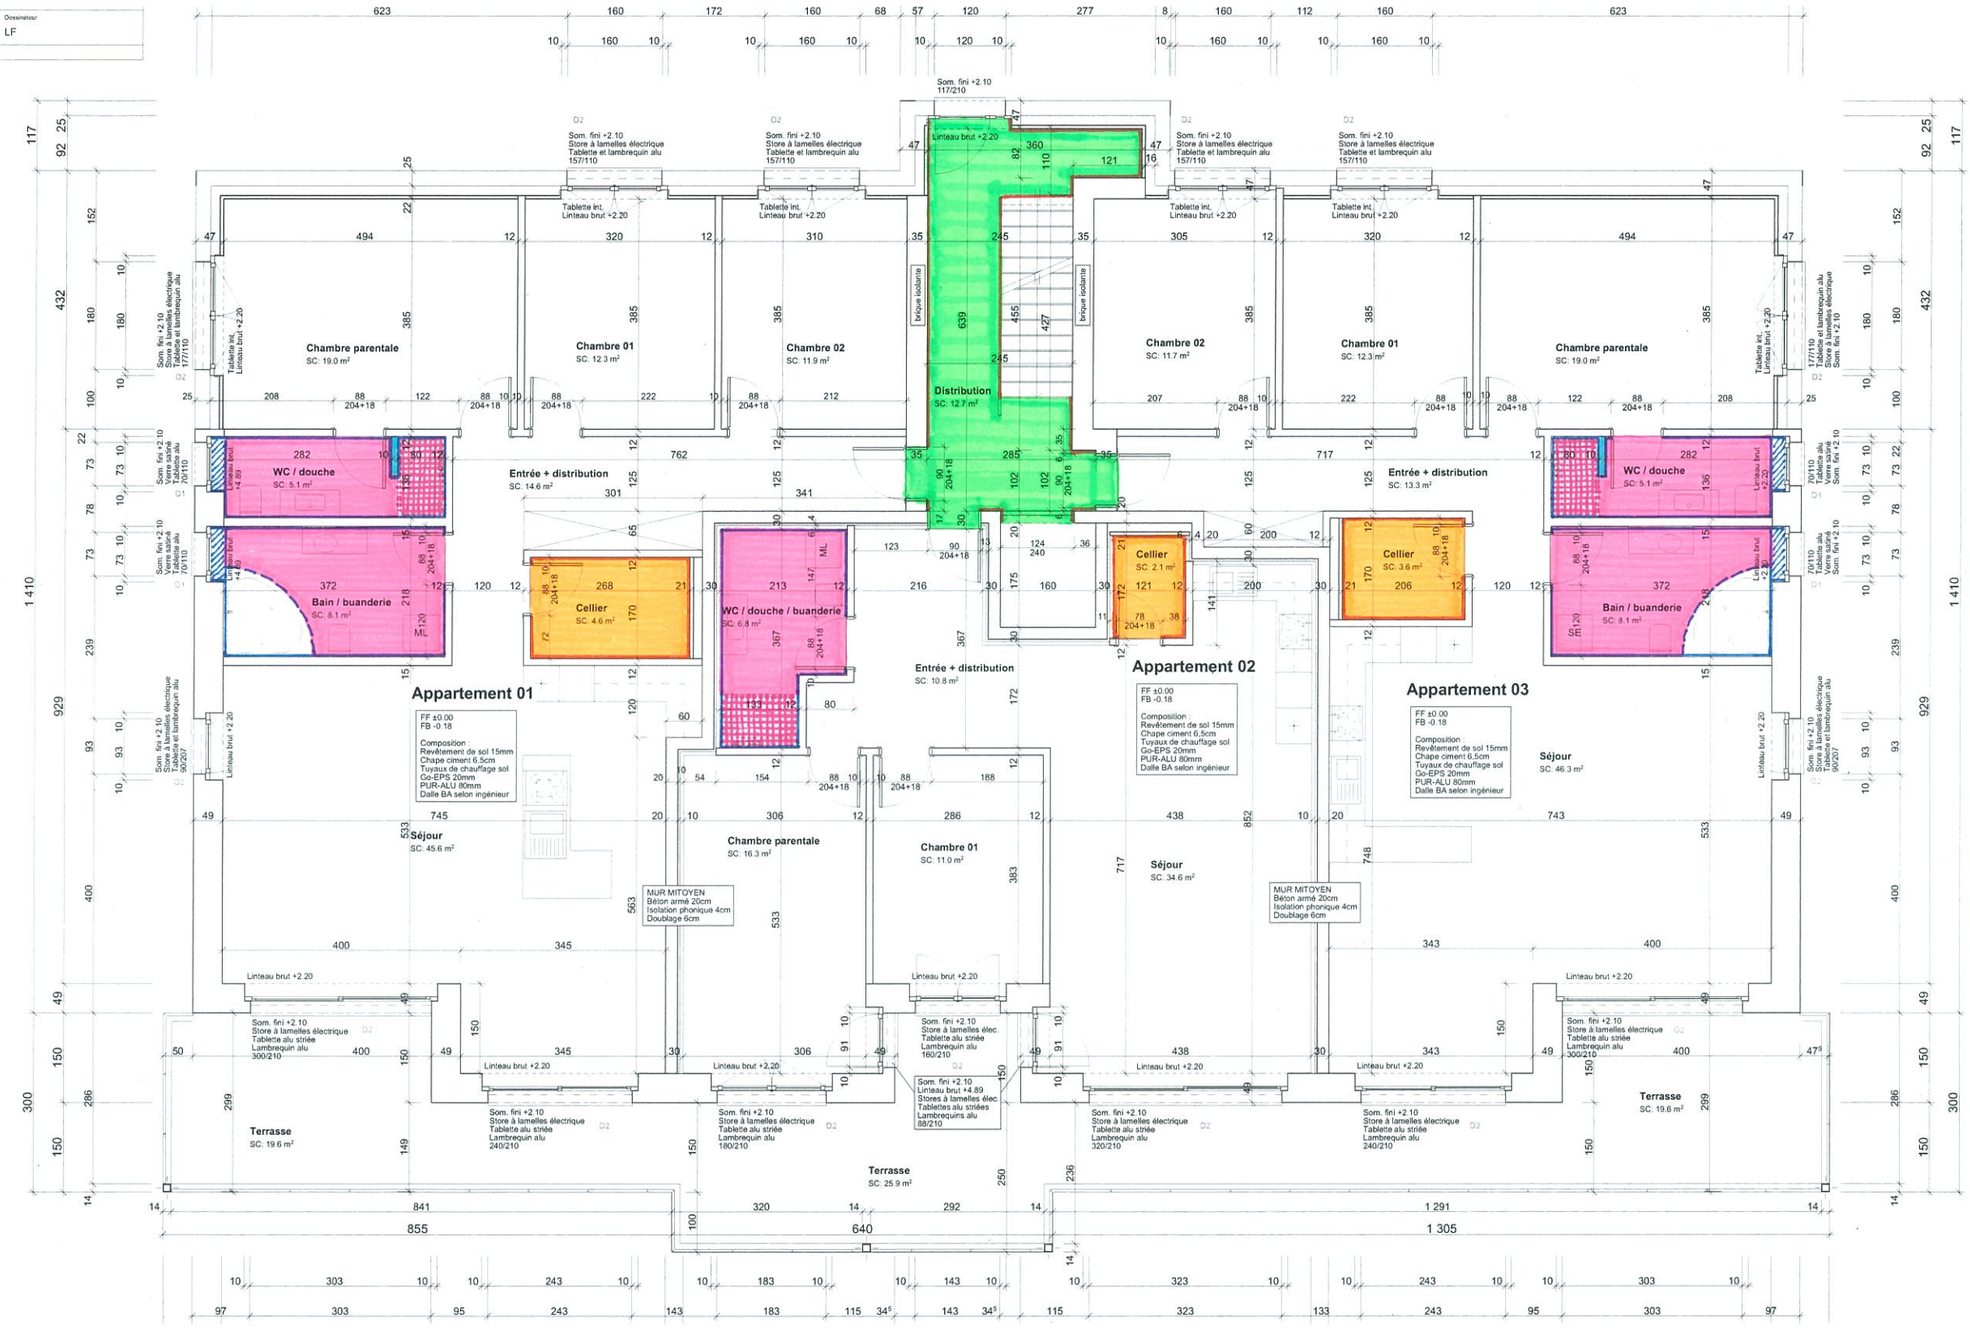

ERDGESCHOSS

03-04 **Etage 1er**

Dessinateur: LF

K:\DATA_NEW\301 OlivetSIS SA_Tremblandz\2 DesignSIS SA_EXECUTION.pln

LEGENDE

- Béton
- Briques ciment
- Briques TC isolées
- Briques TC
- Alba
- Isolation

FB Fond brut
FF Fond fini
FBF Fond brut fini

Toutes les cotes sont bruts.
Les cotes de fenêtres et des portes sont à confirmer avec les fournisseurs

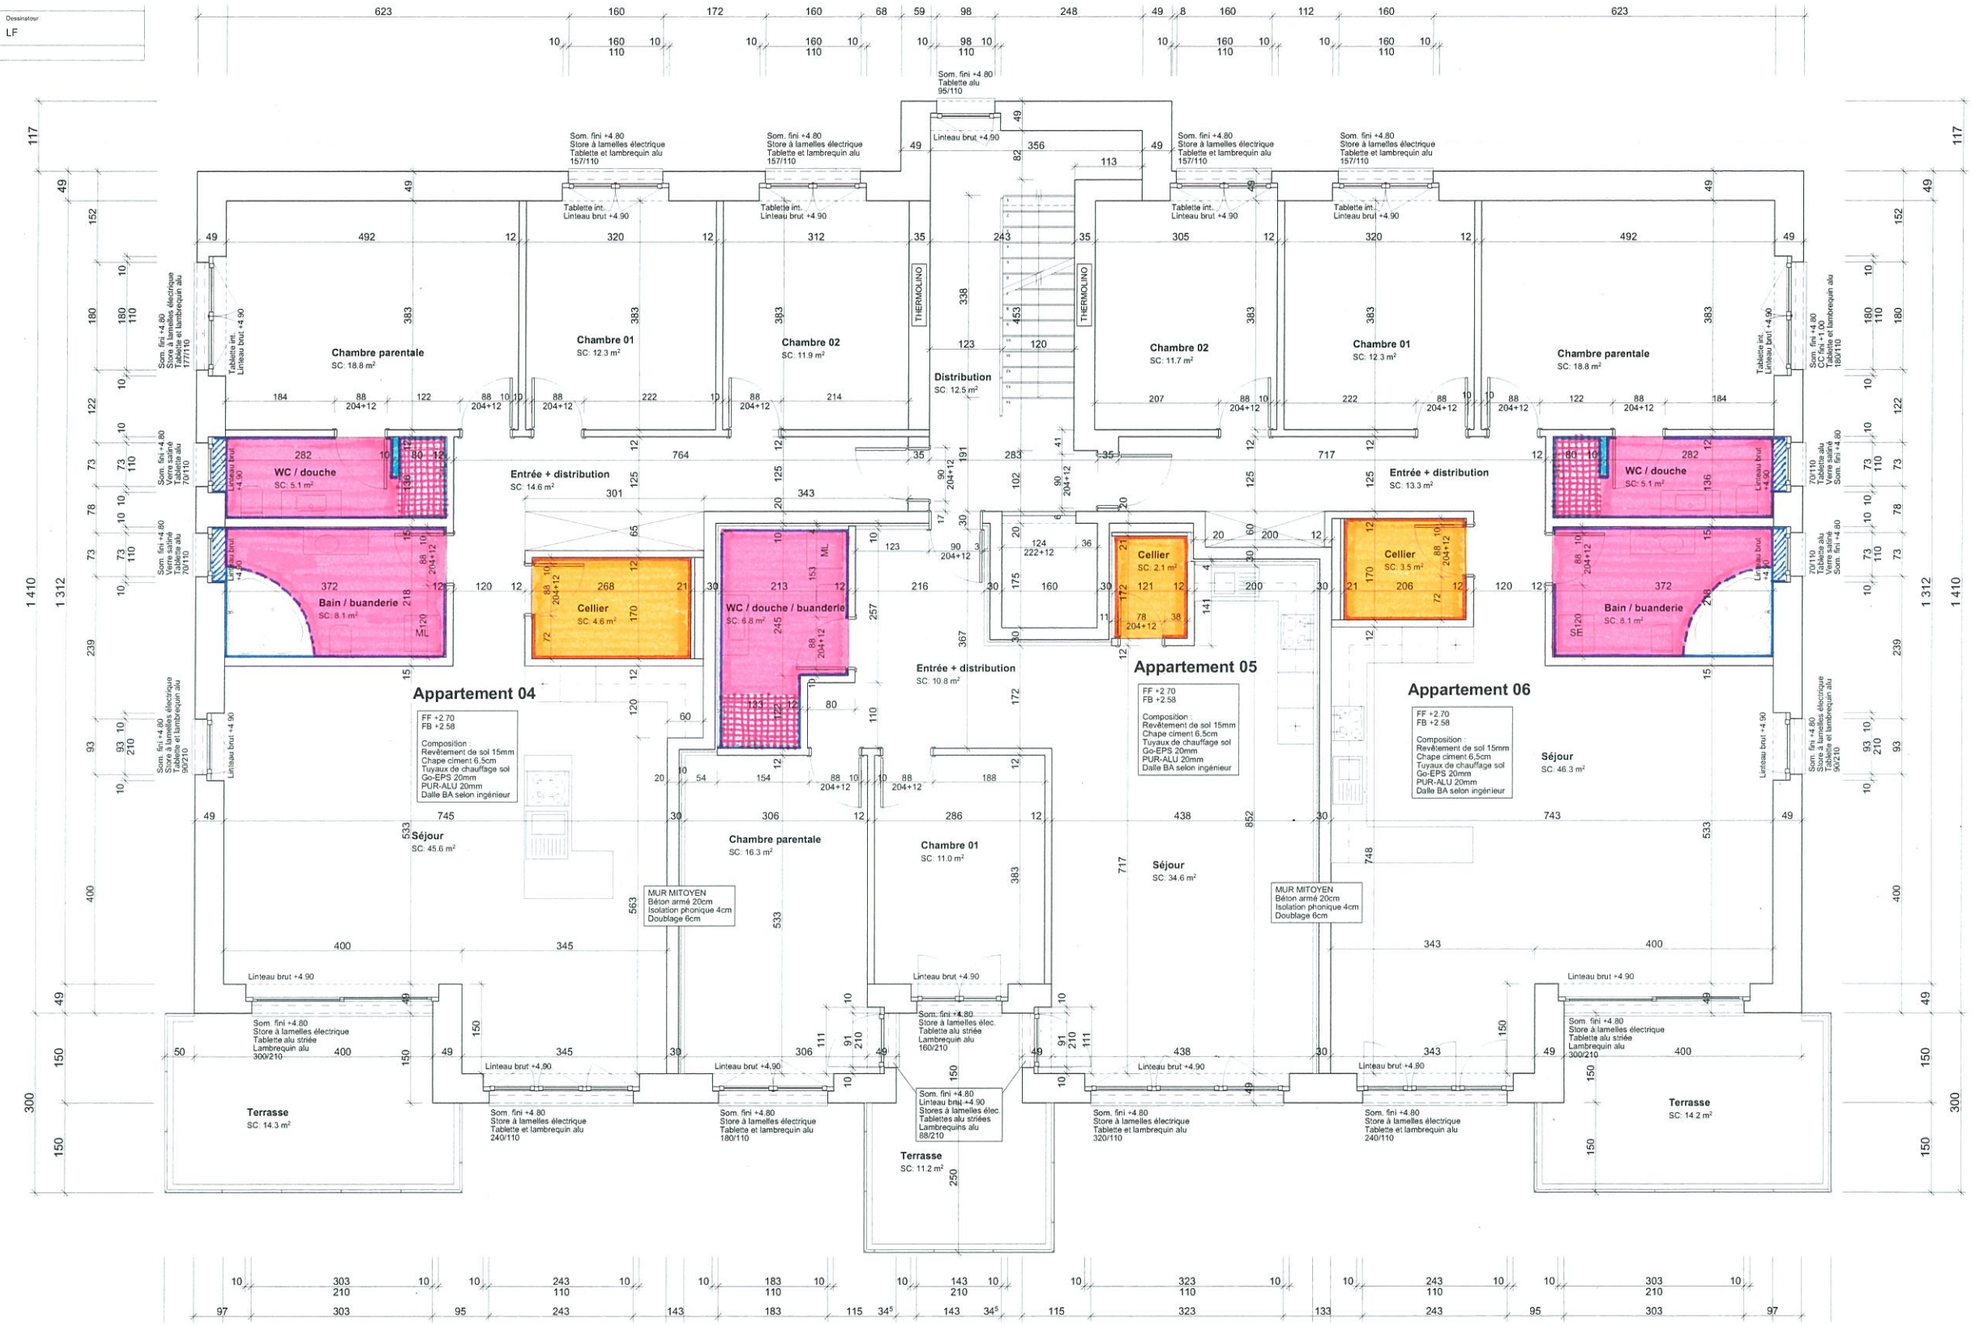

OBERGESCHOSS

N° de plan:	Nom du plan:	Dessinateur
03-05	**Combles**	LF

K:\DATA_NEW\201_Client\SIS SA_Tramelan\02_Dessin\SIS SA_EXECUTION.pln

LEGENDE

- Béton
- Briques ciment
- Briques TC isolées
- Briques TC
- Alba
- Isolation
- FB — Fond brut
- FF — Fond fini
- FBF — Fond brut fini

Toutes les cotes sont bruts.
Les cotes de fenêtres et des portes sont à confirmer avec les fournisseurs

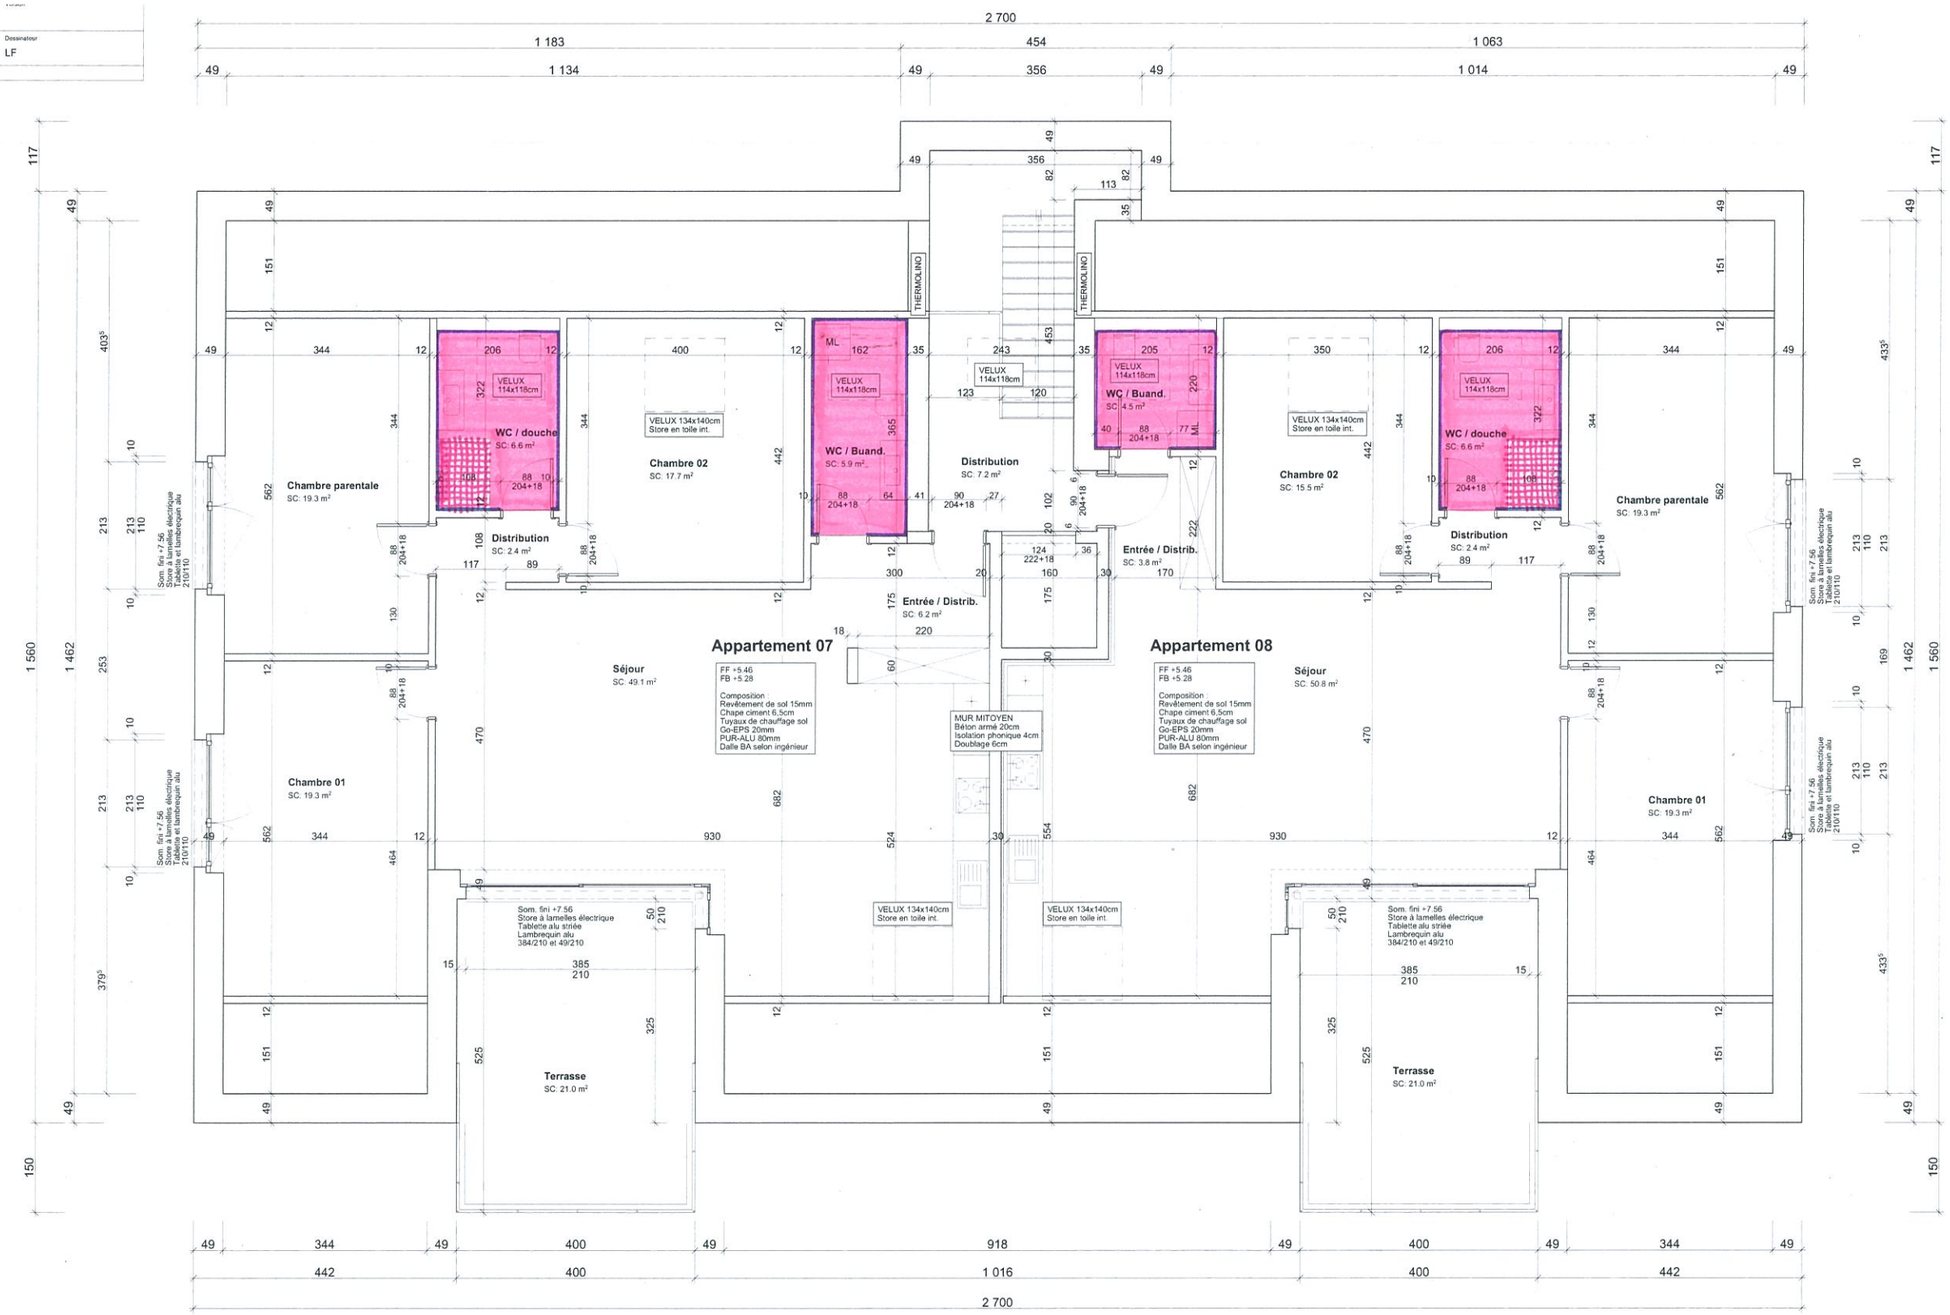

DACHGESCHOSS