


2103 ÜBERBAUUNG ER DA SES  
7482 BERGÜN-BRAYOUGN GR


AUSSCHREIBUNG  
BKP 281.6/282.4  
PLATTENARBEITEN (BODEN + WÄNDE)

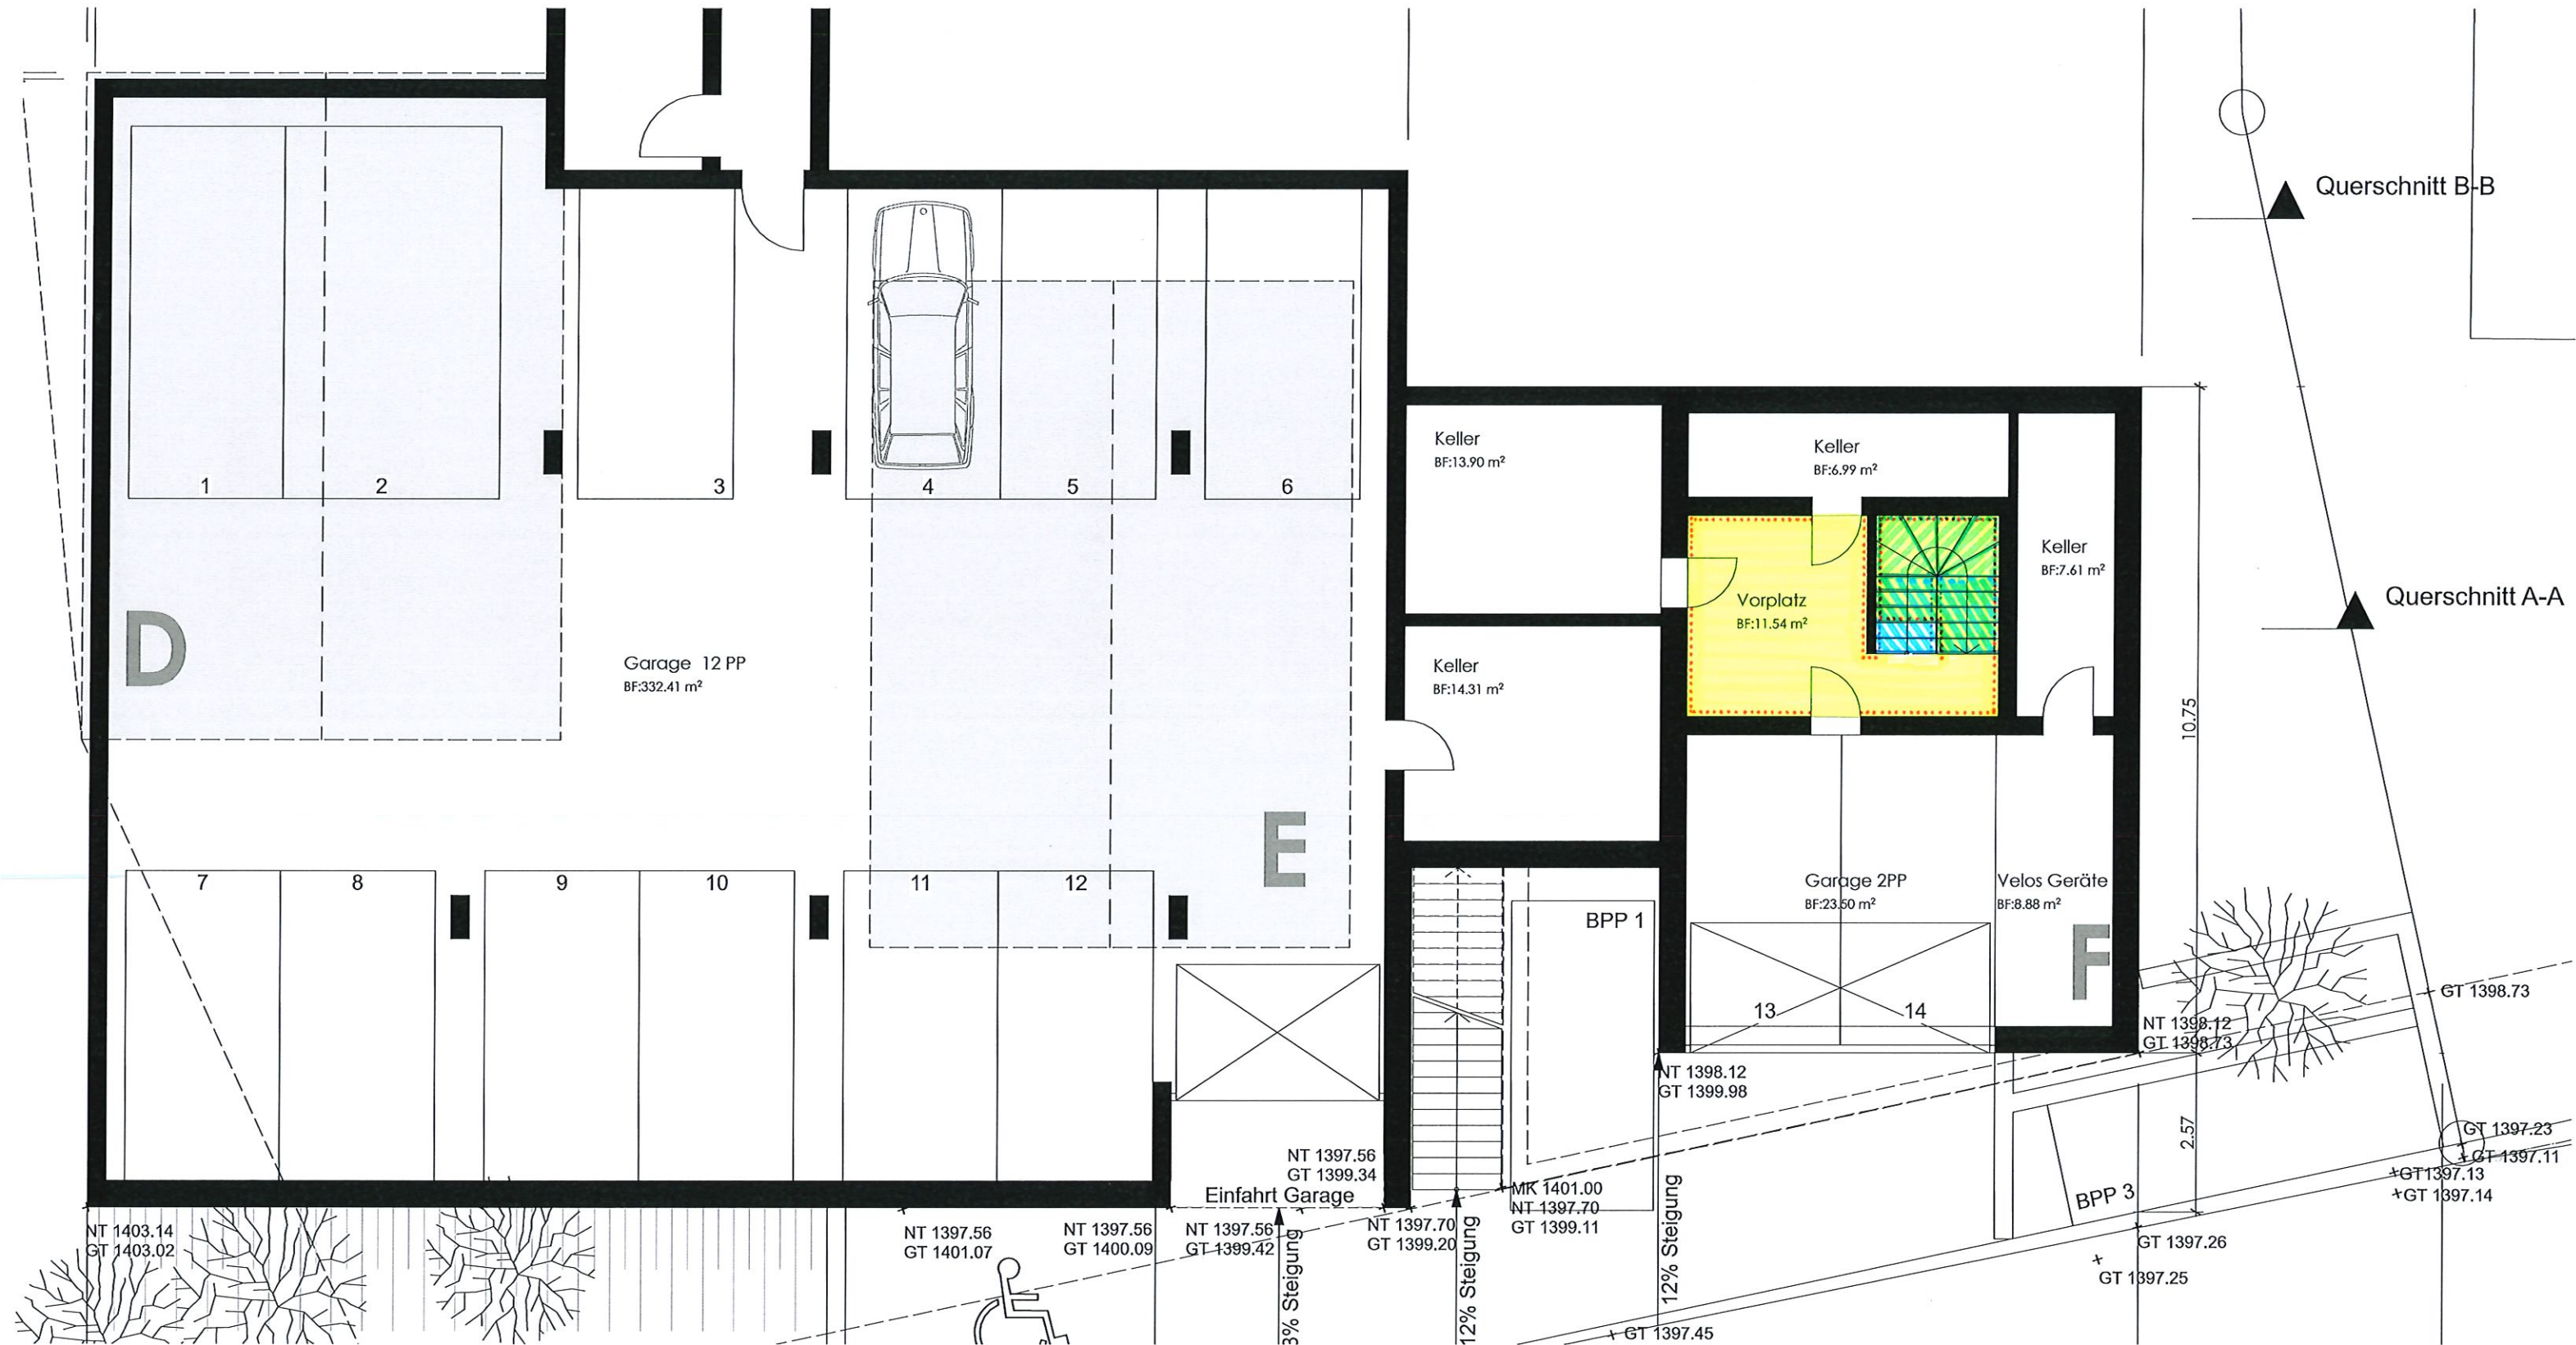

HAUS F  
Mo2 GARAGENGESCHOSS


SCHEMAPLÄNE



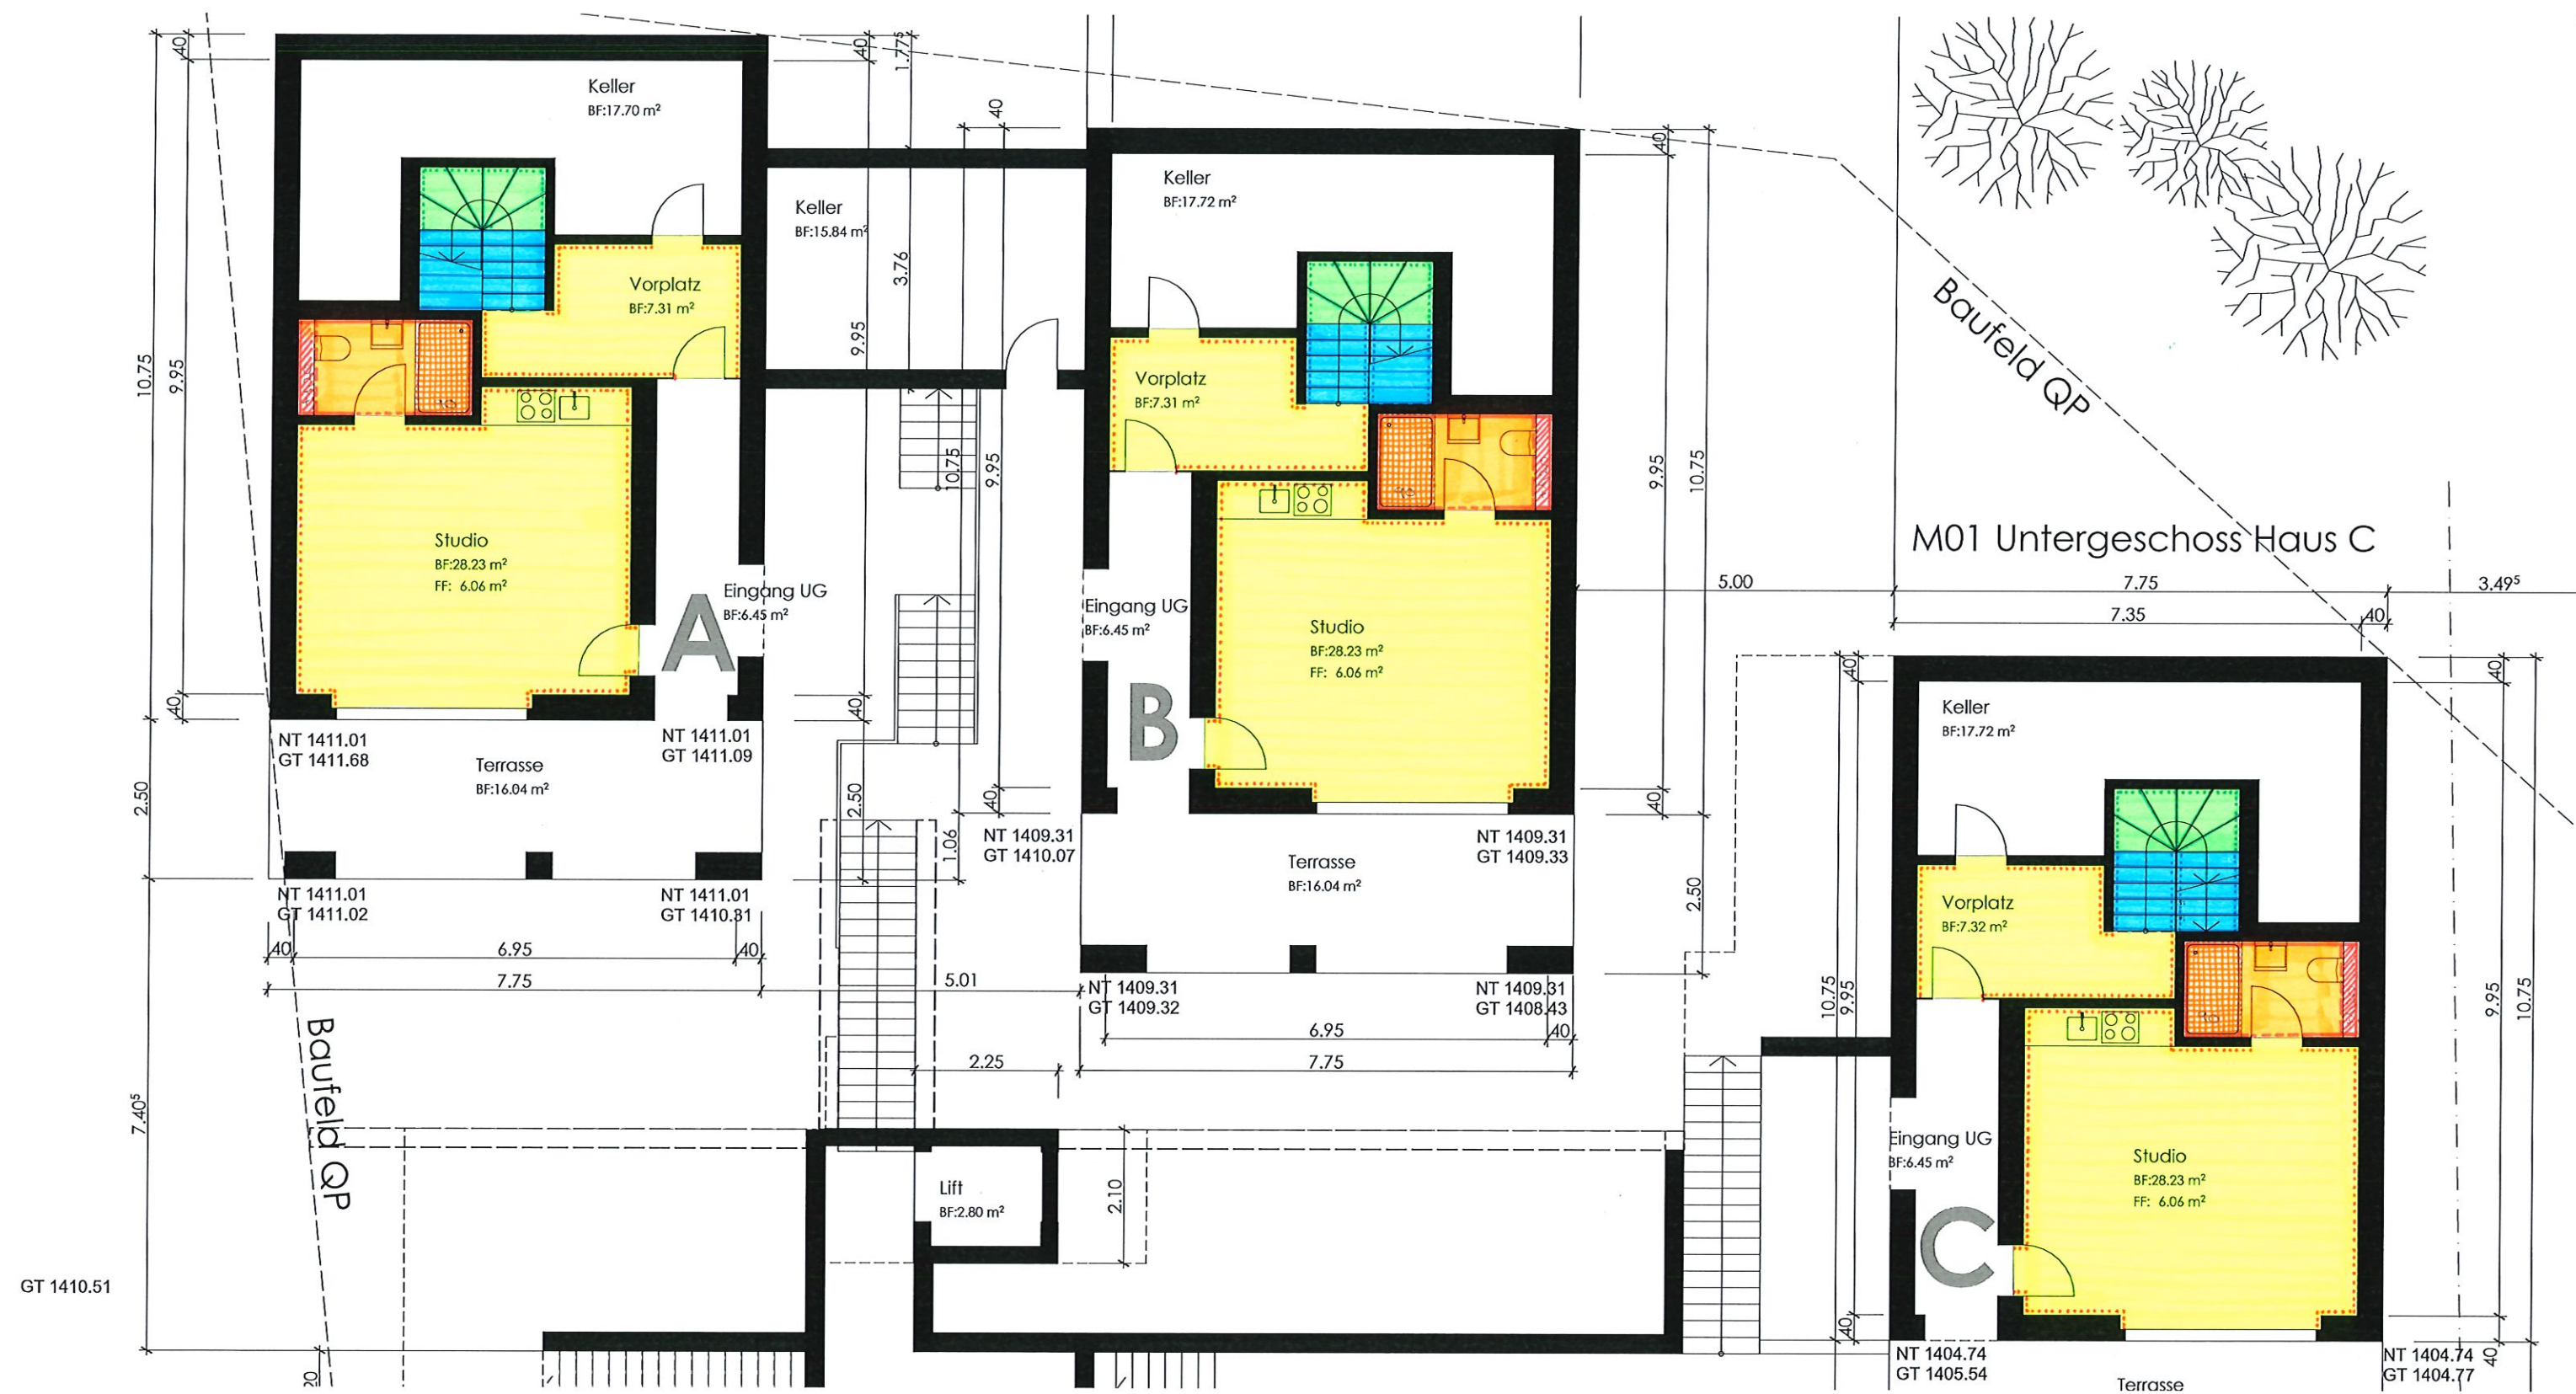


HAUS A/B/C  
M01 UNTERGESCHOSS



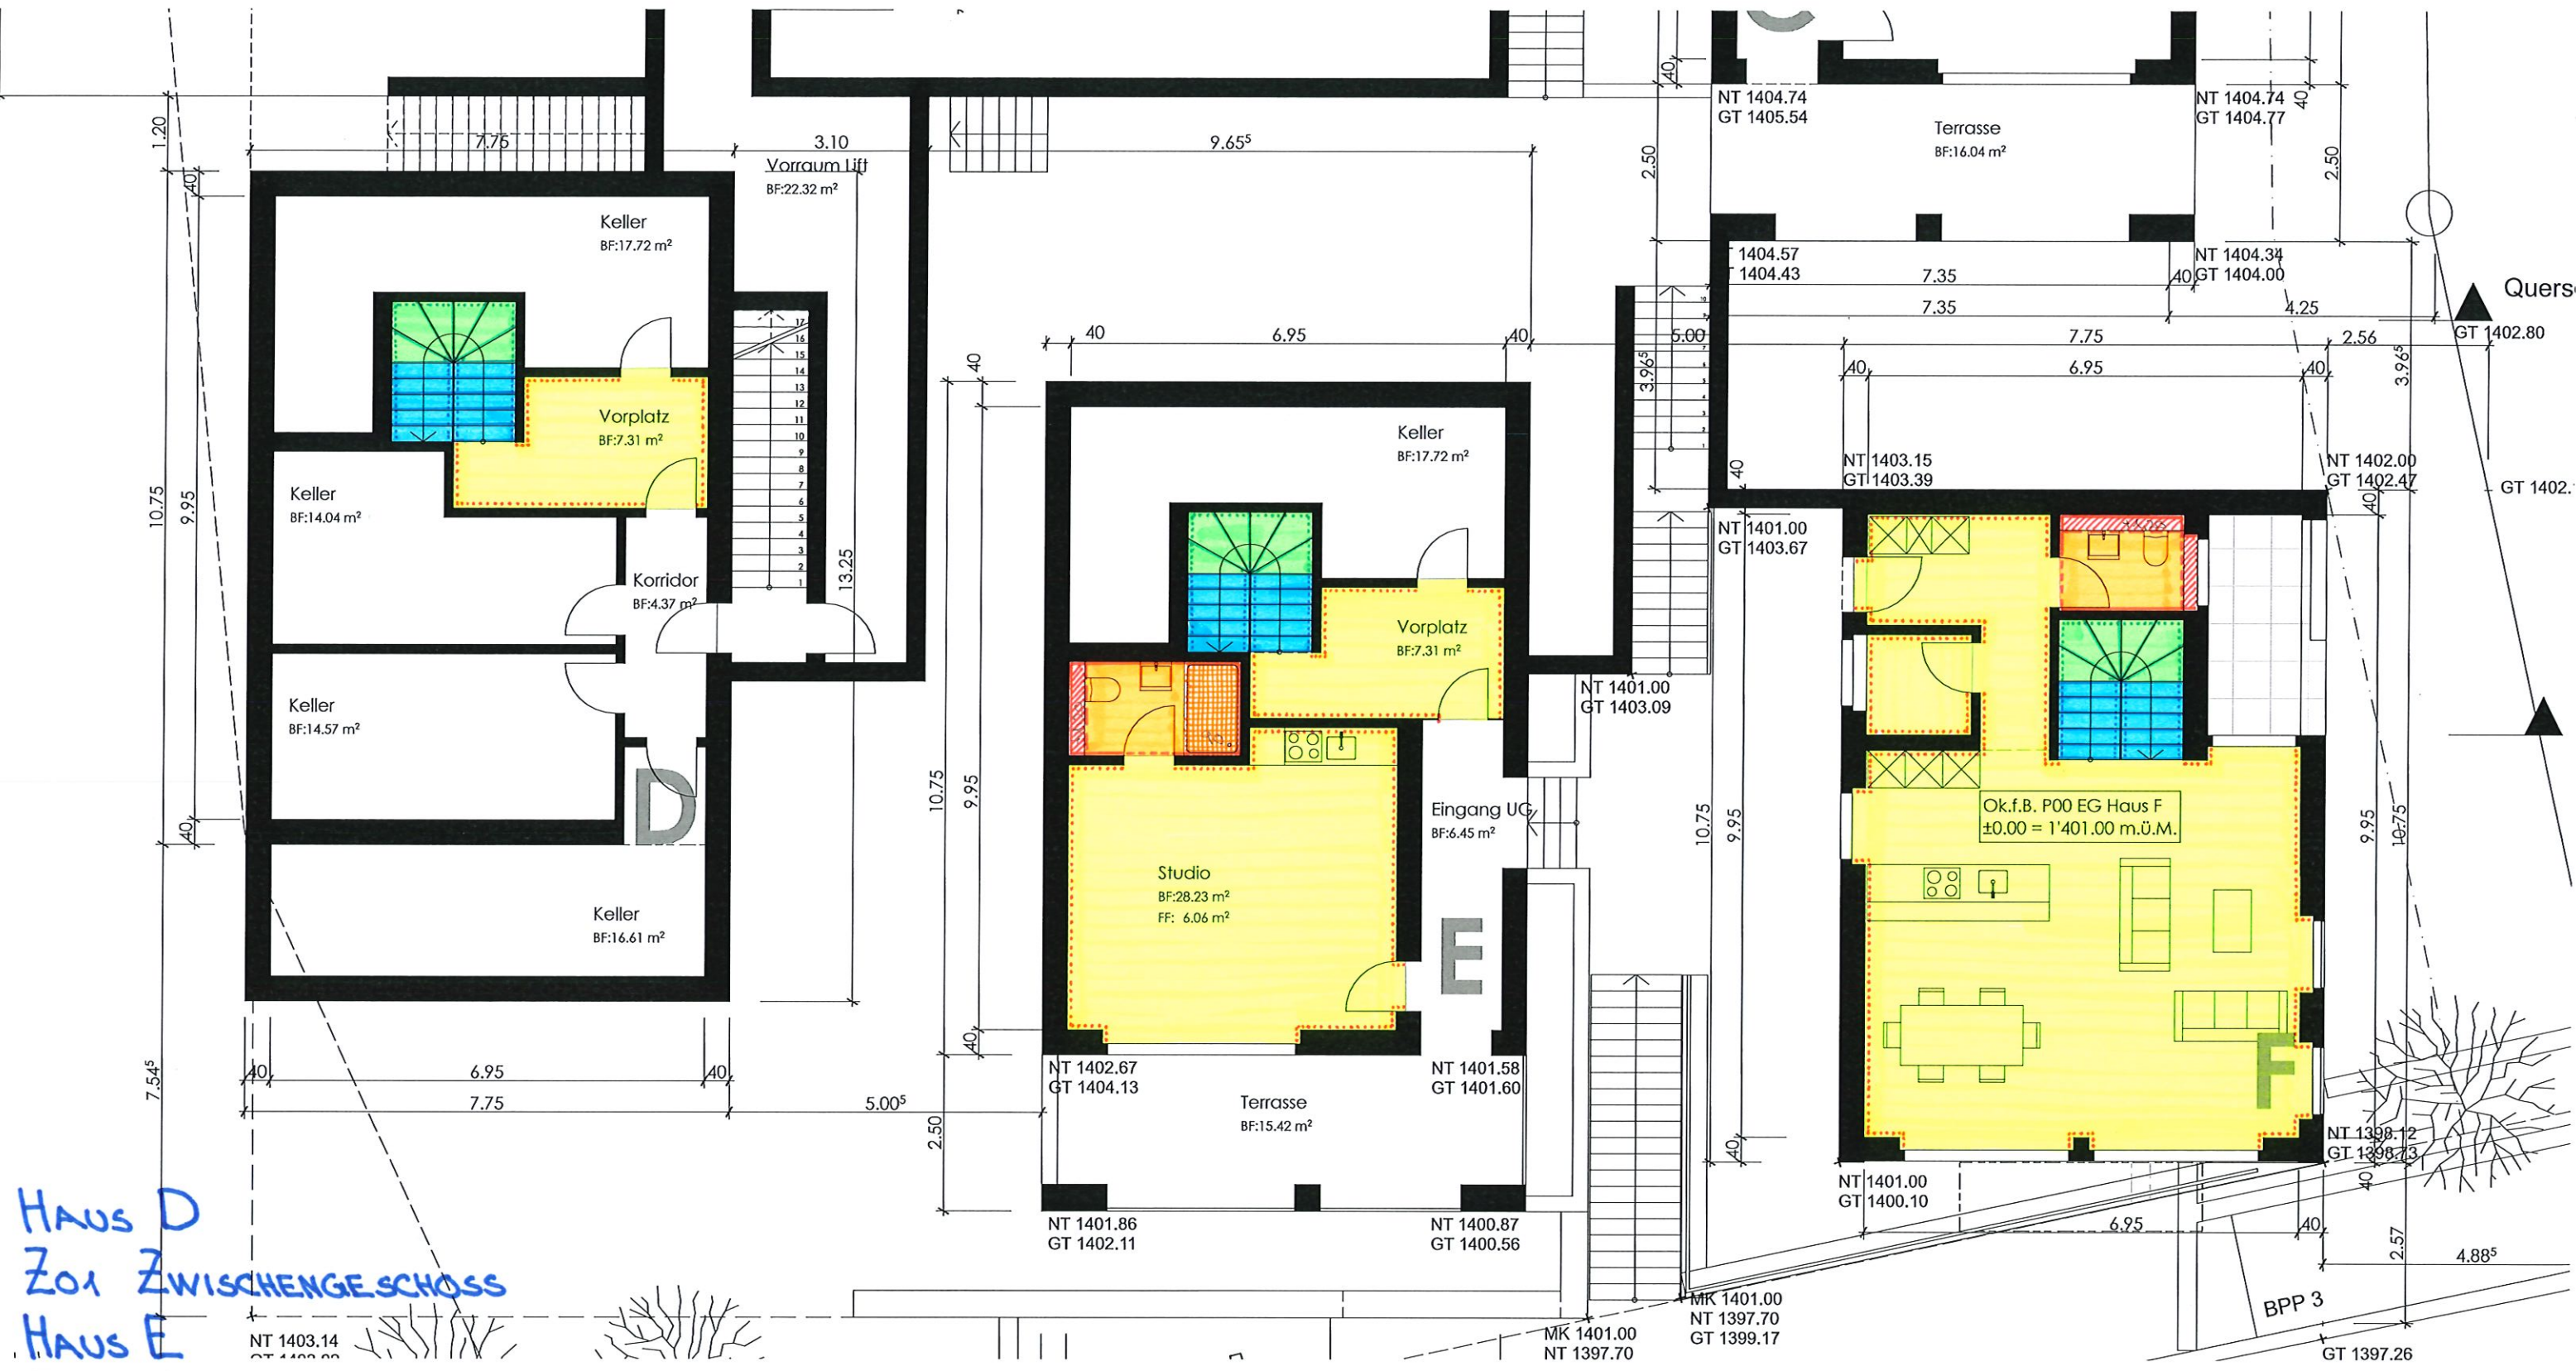


HAUS D  
 ZOI ZWISCHENGESCHOSS  
 HAUS E  
 MOI UNTERGESCHOSS  
 HAUS F  
 POO ERDGESCHOSS



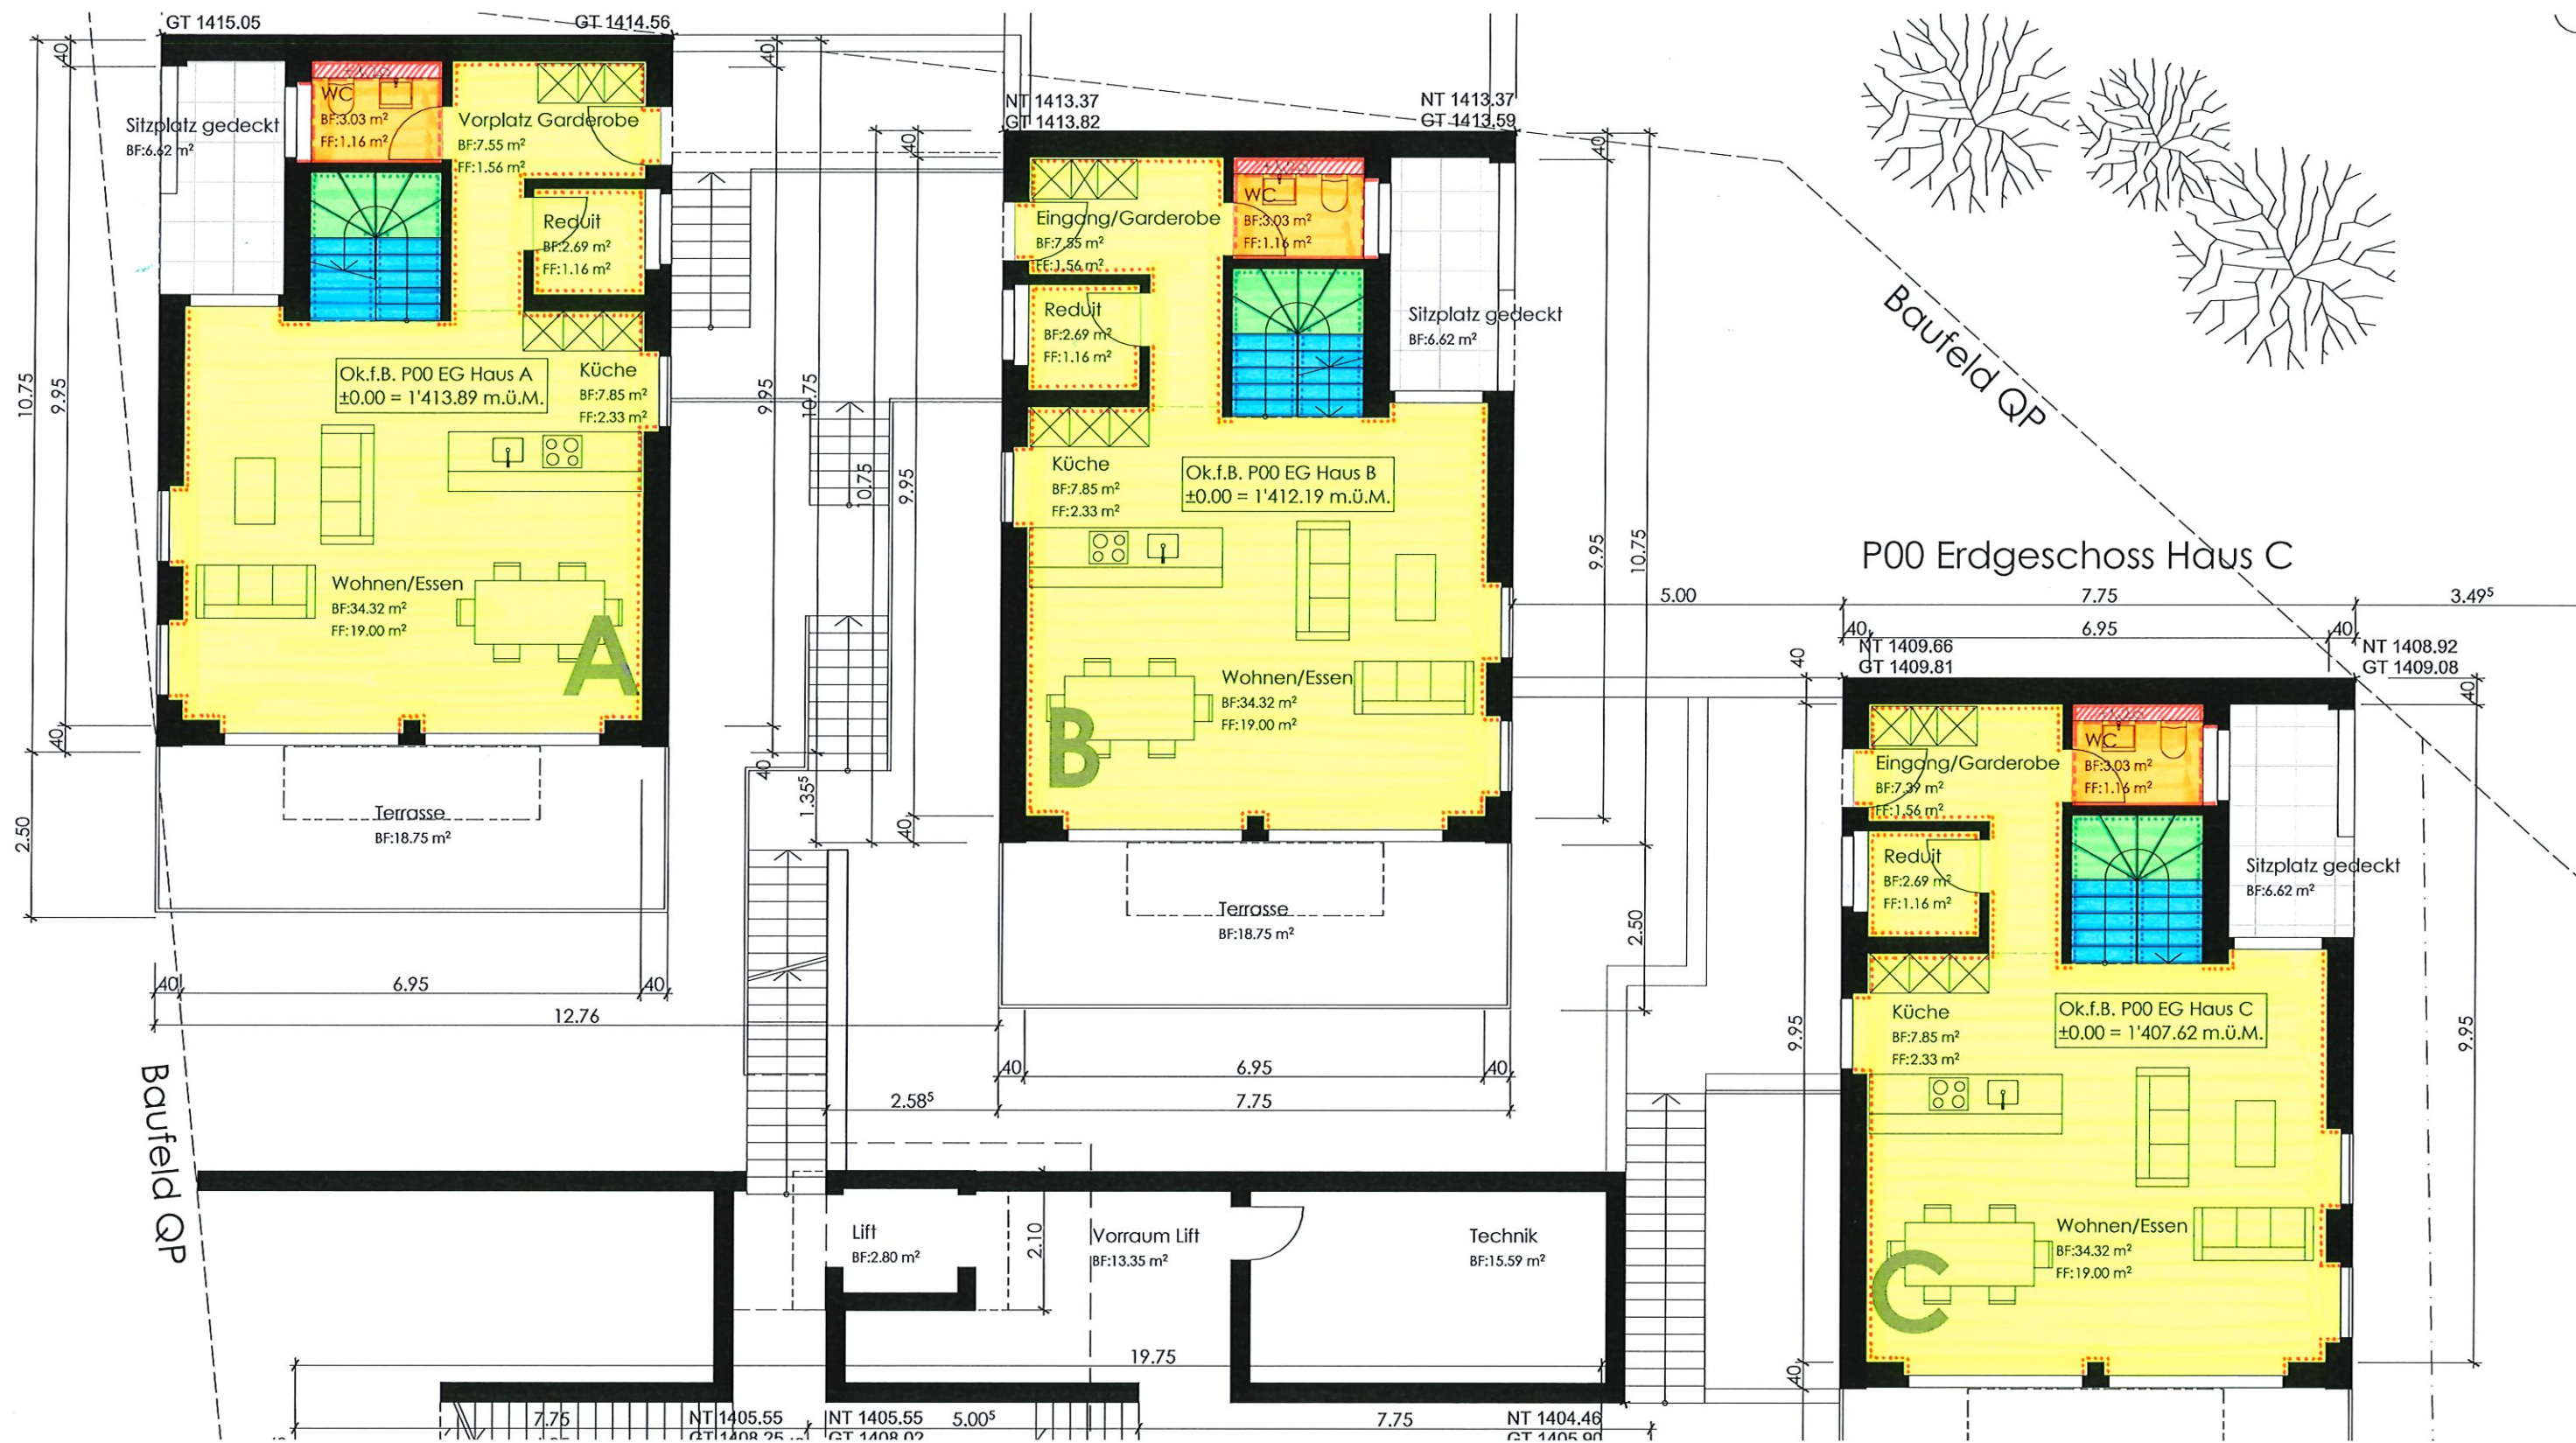

Haus A/B/C  
P00 ERDGESCHOSS



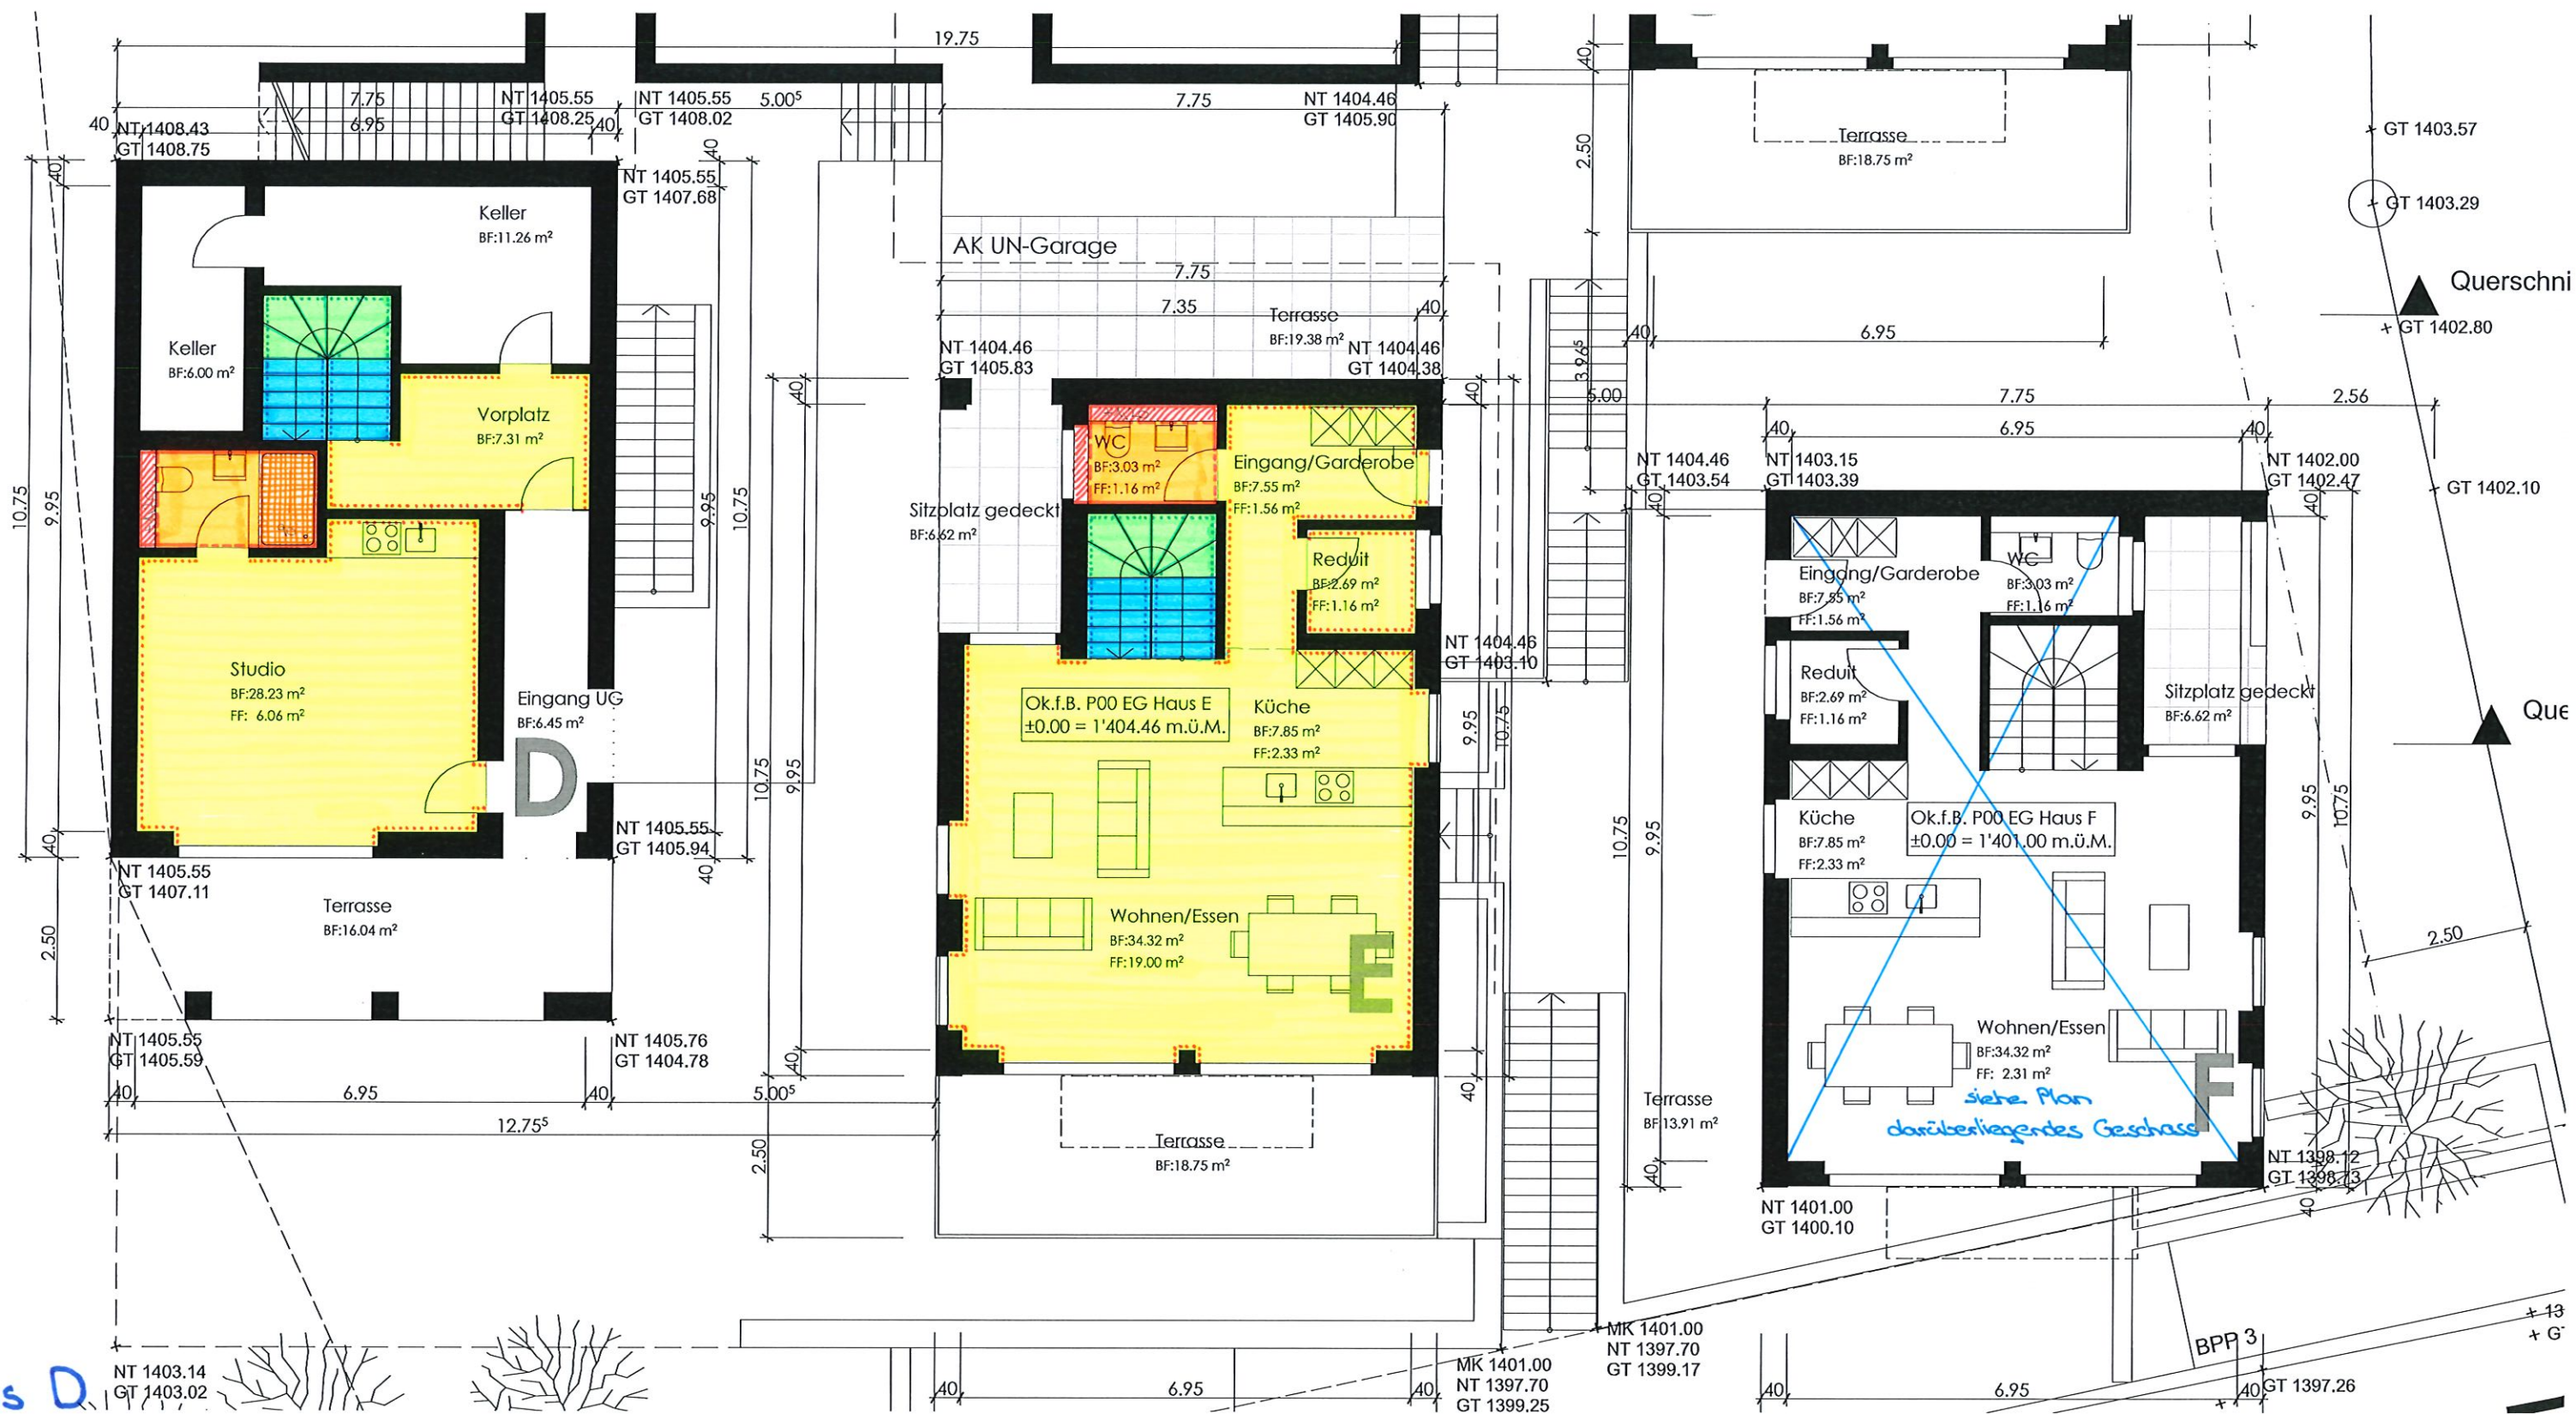

Haus D  
Mo1 UNTERGESCHOSS  
Haus E/F  
P00 ERDGESCHOSS













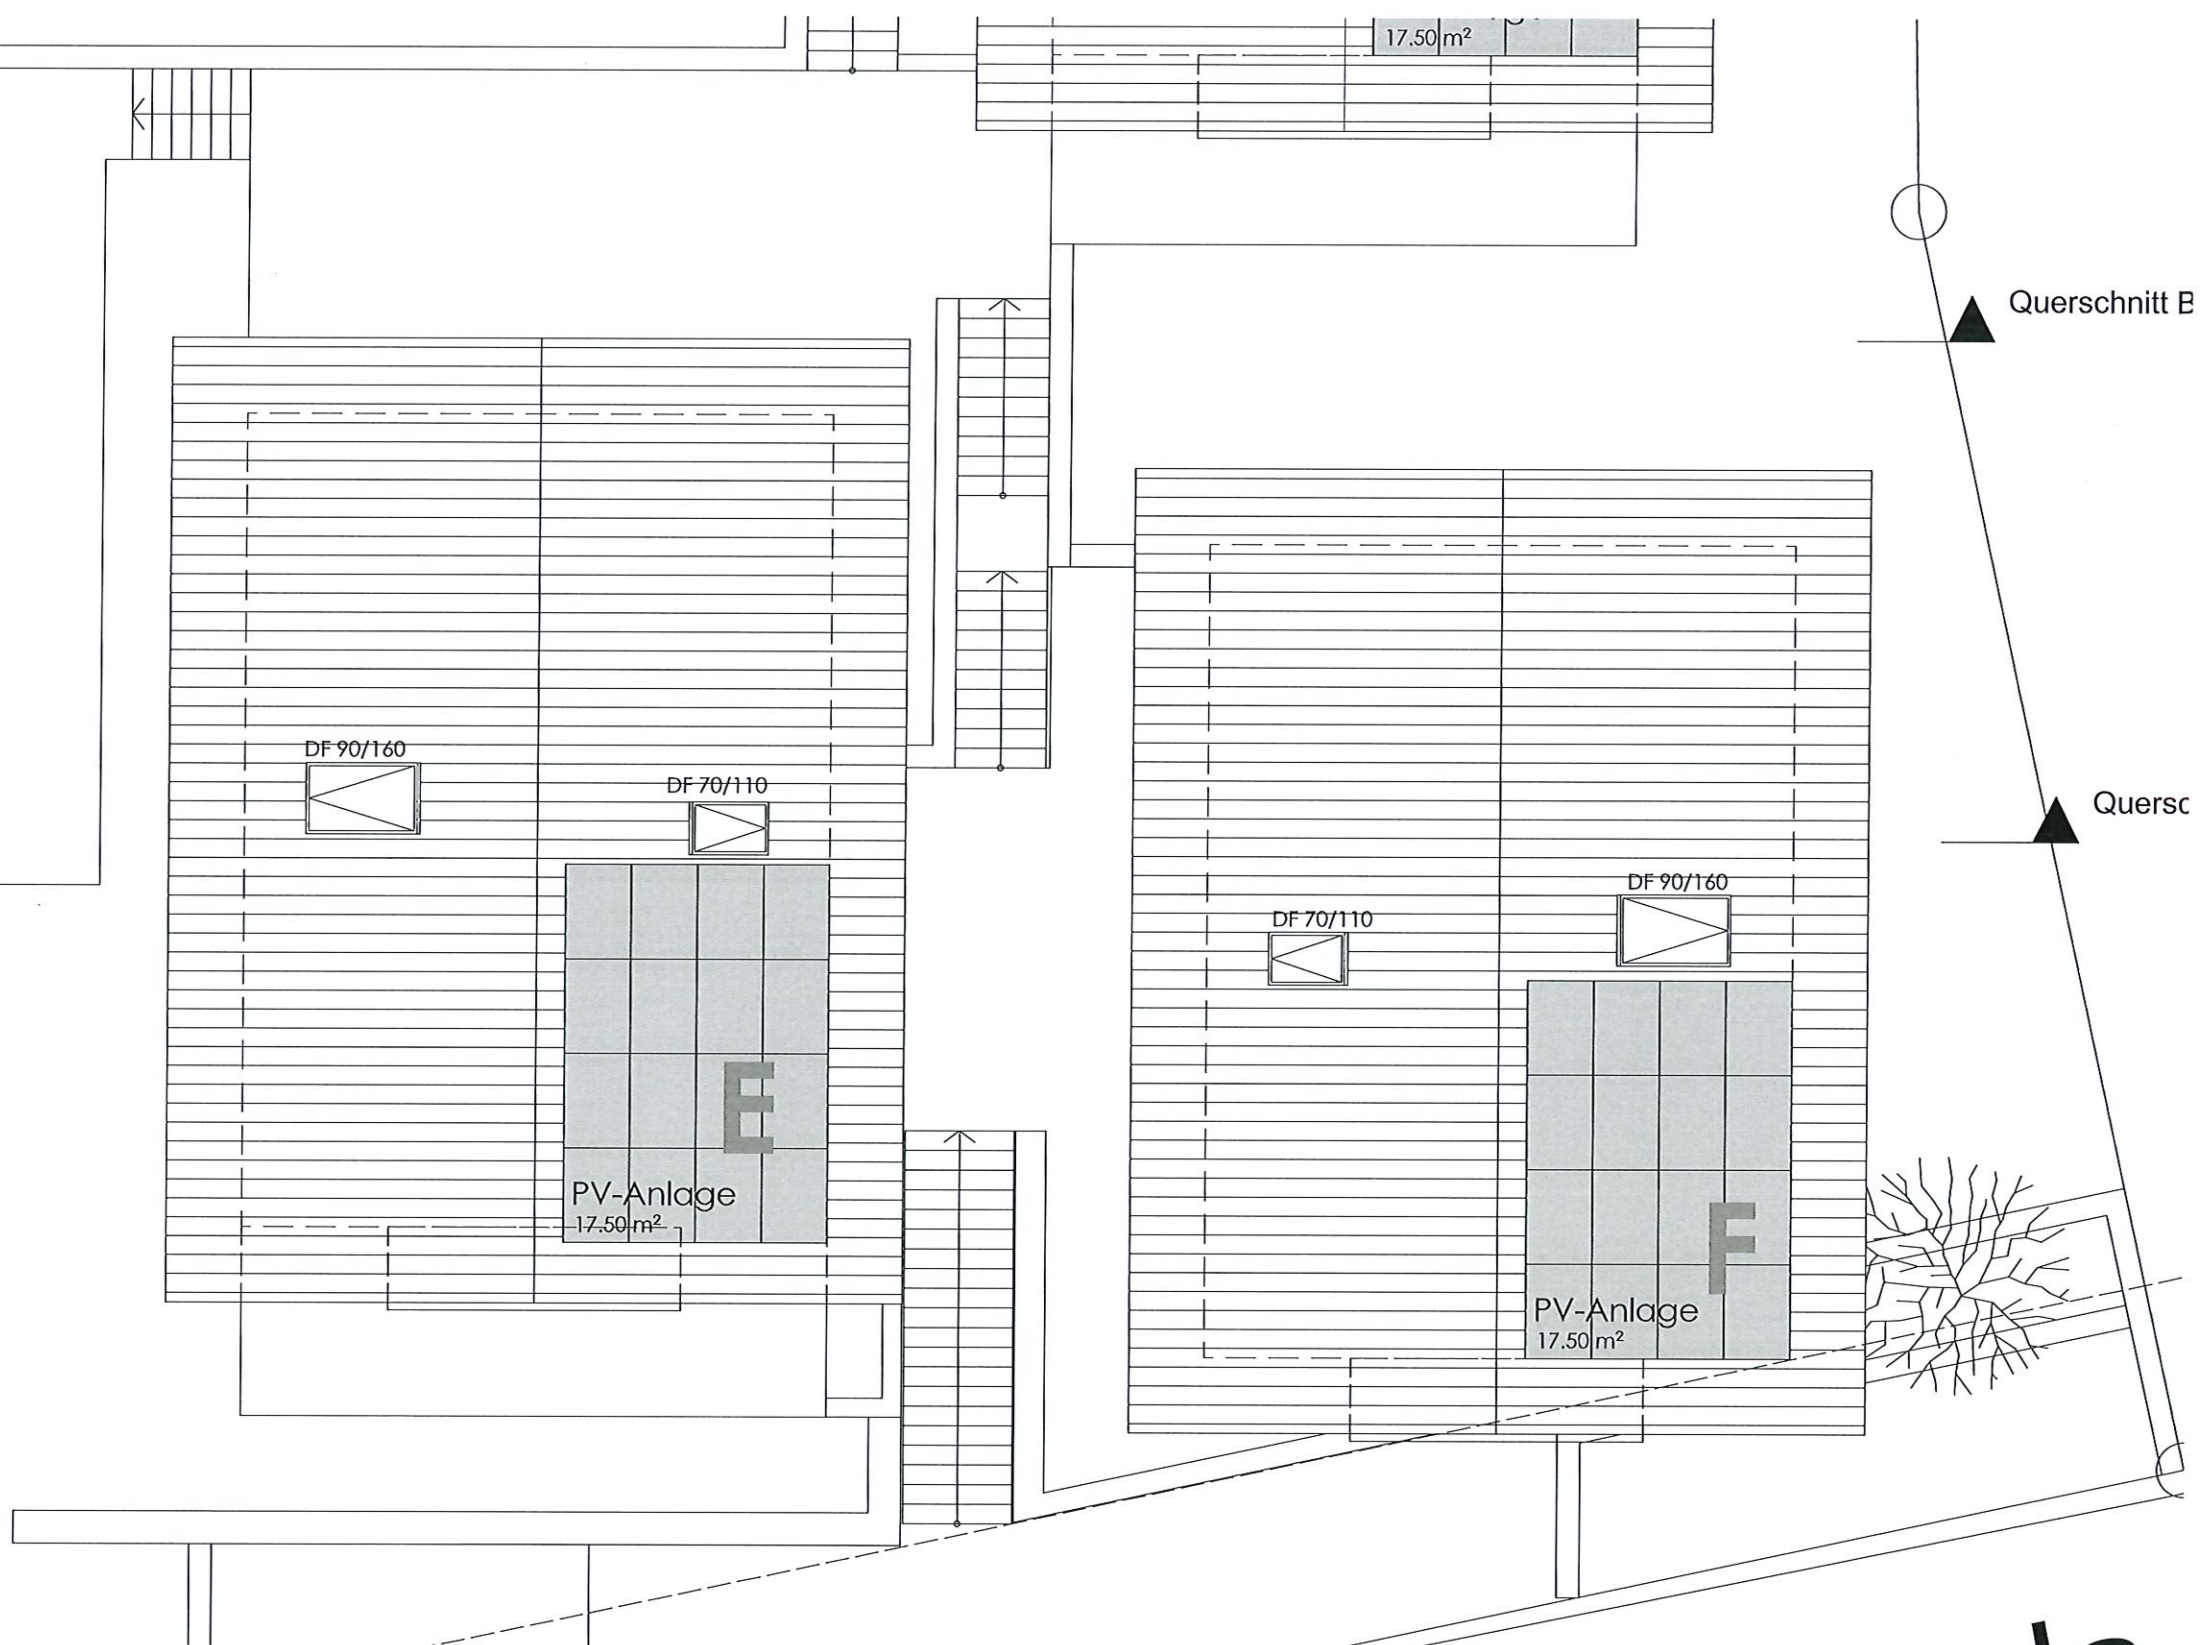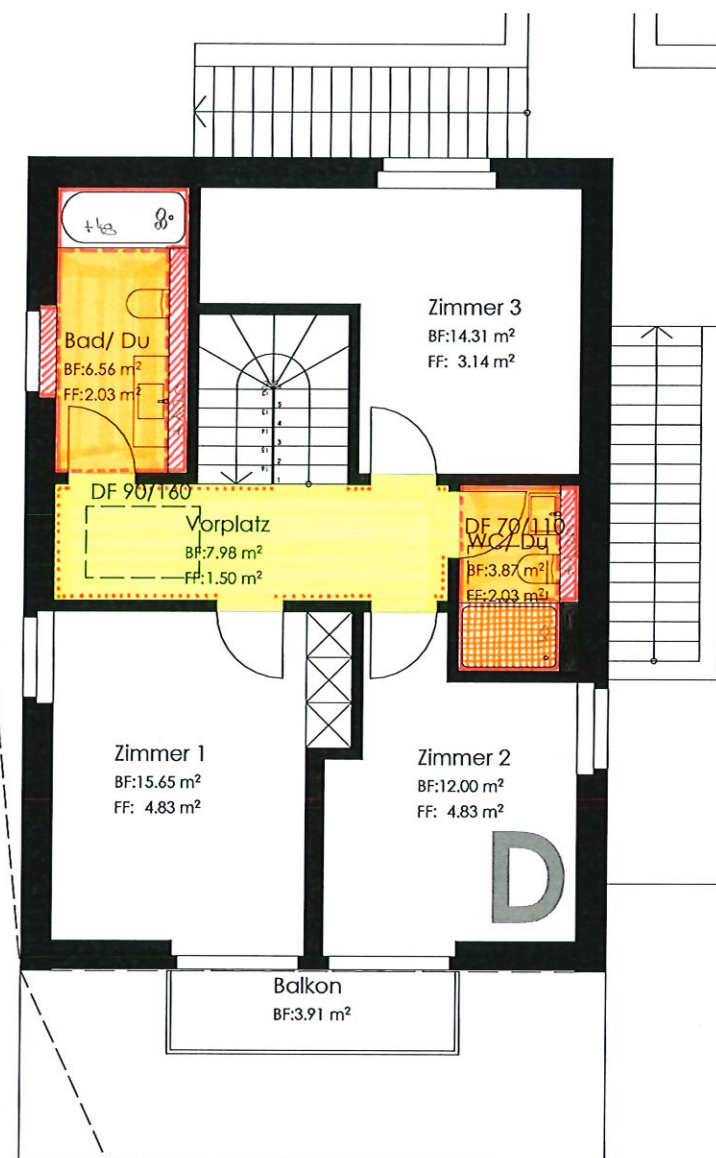

HAUS D  
PO1 OBERGESCHOSS