

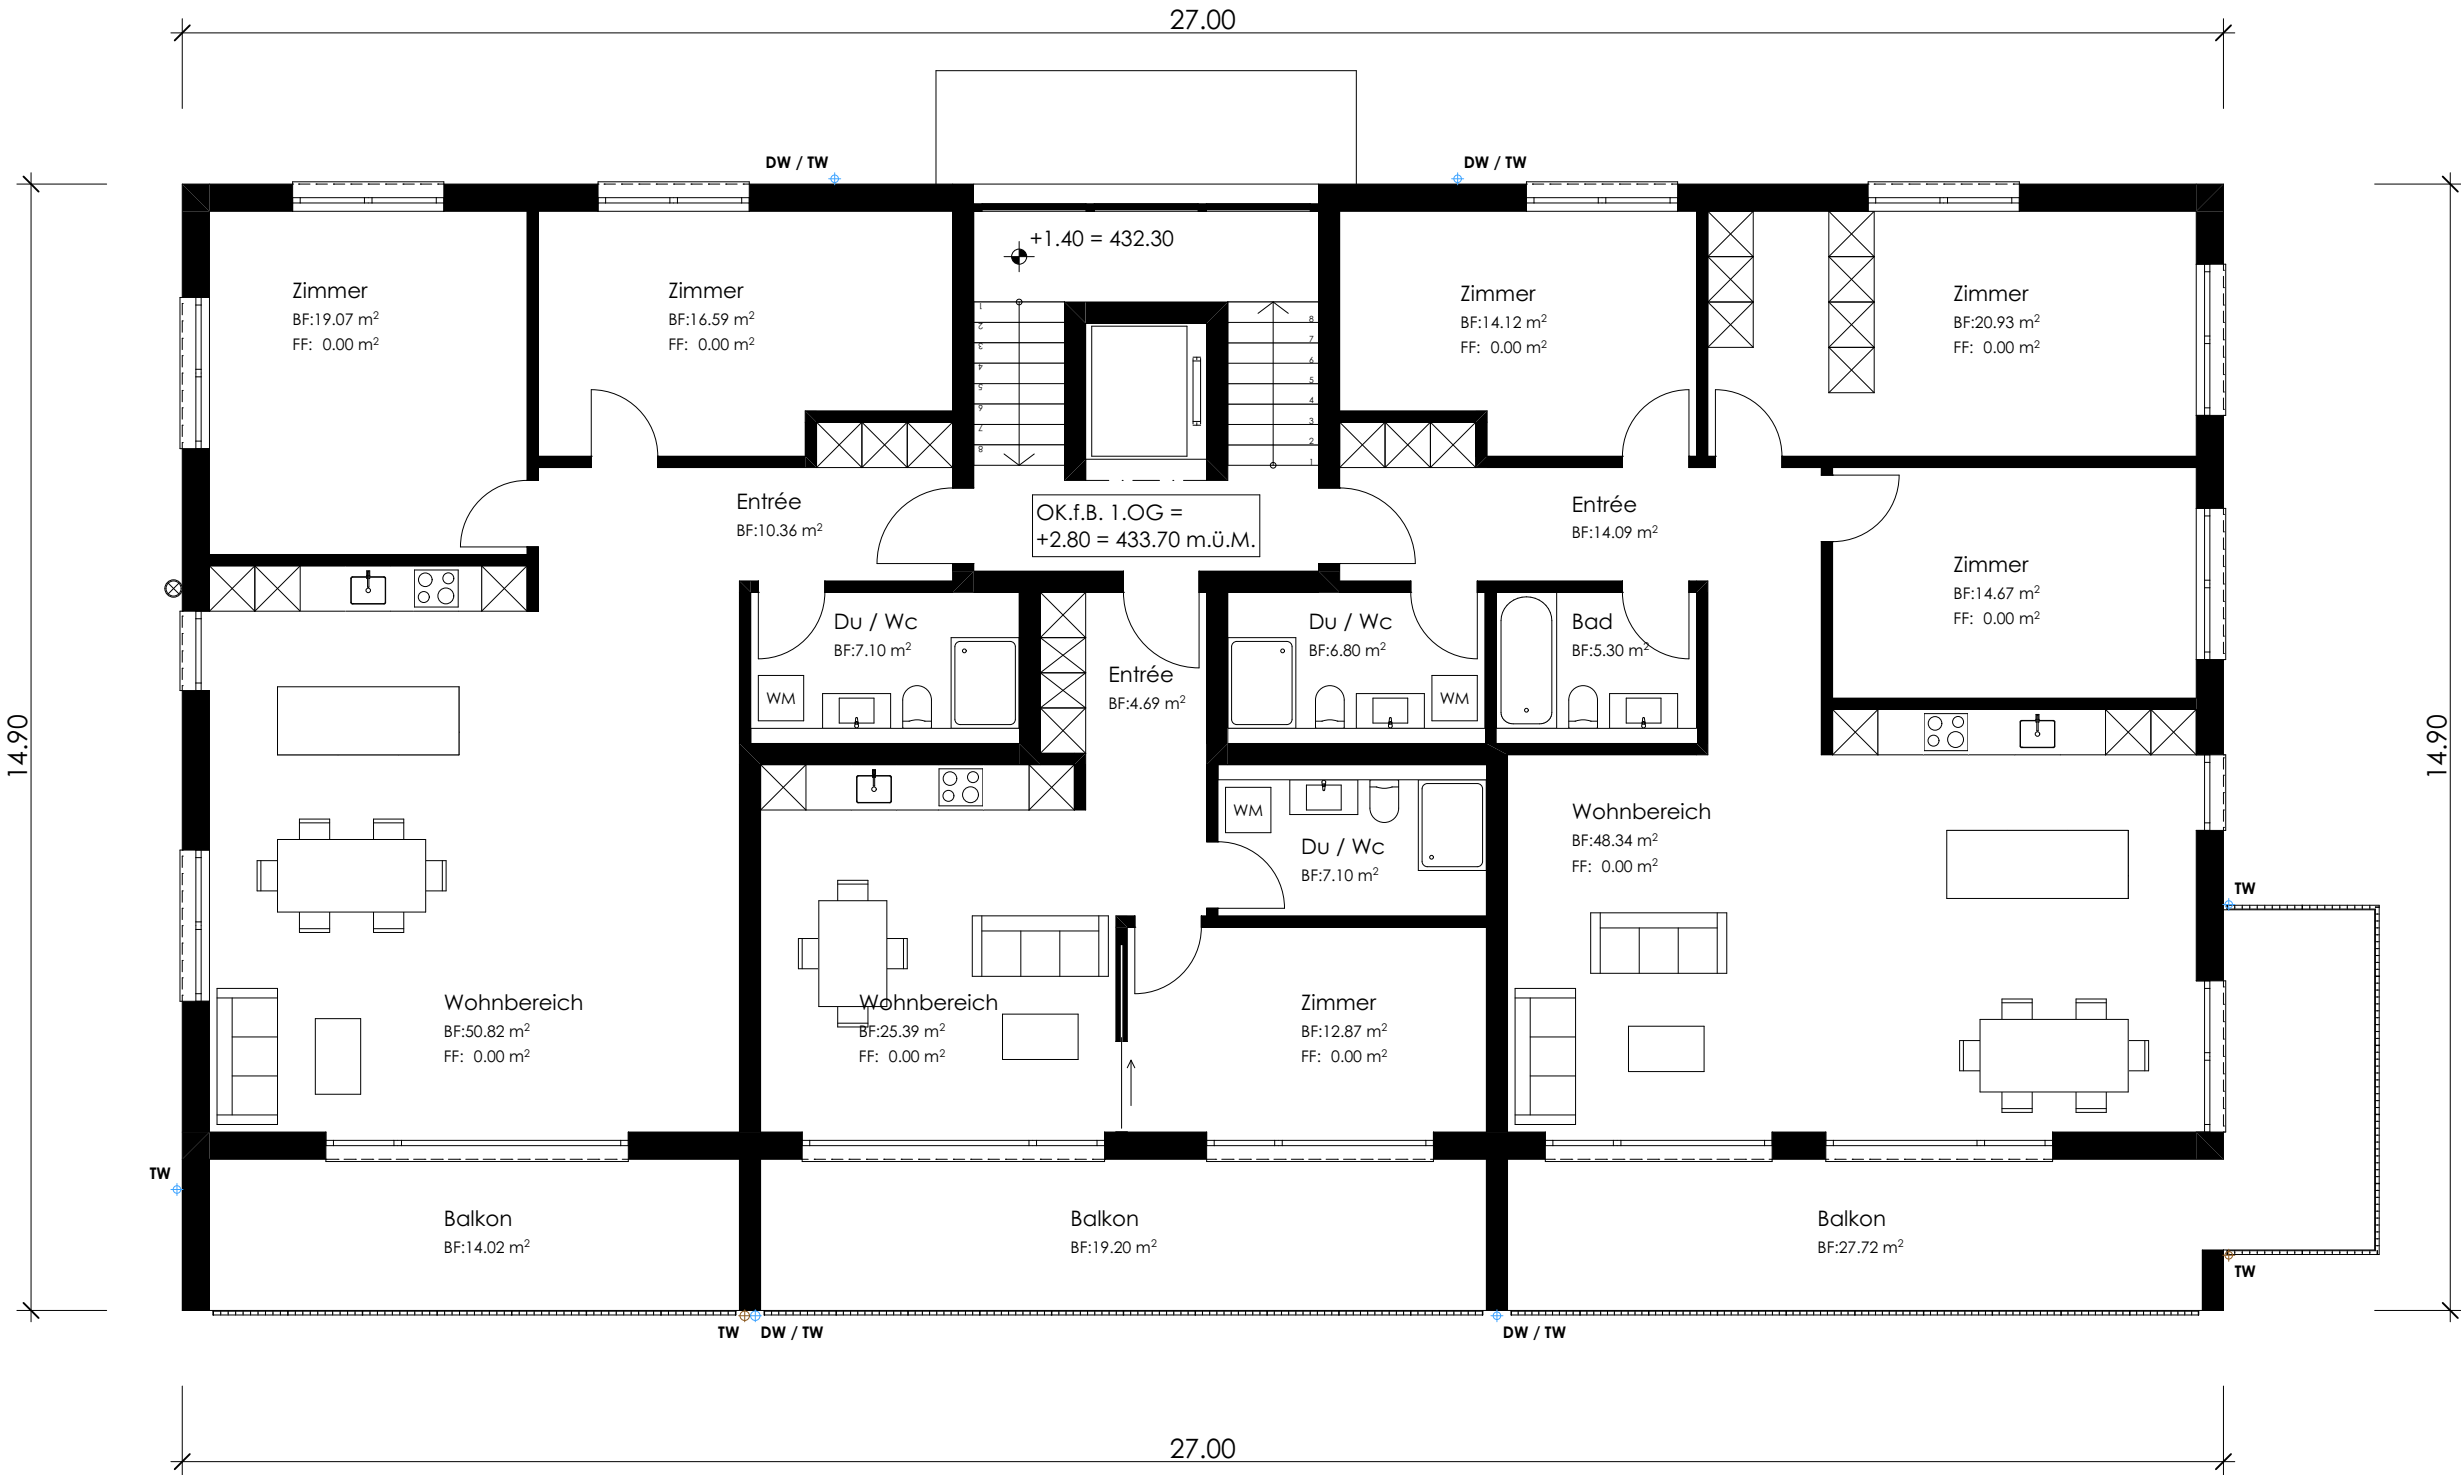


| | |
|--|--|
| MFH Kleinwiesstrasse - 8862 Schübelbach SZ | 1726-232 |
| Vier Sterne Immobilien AG Tobelwiesstrasse 4 8309 Nürensdorf | Grösse 0.60 x 0.84 Datum 2020-08-10/NG Revidiert - Druck 21.01.2022 |
| Grundrisse 1.OG, 2.OG & Attika | Mst 1:100 |
| ±0.00 P00 EG = 430.90 m.ü.M. | |


| | | |
|---|---|------------|
| Die Bauherrschaft / Der Grundeigentümer: | Vier Sterne Immobilien AG Tobelwiesstrasse 4 8309 Nürensdorf | 2021-05-07 |
| Der Architekt: | MGA AG Architektur - Bauleitung Hintere Bahnhofstrasse 9 - Postfach 301 8853 Lachen SZ Tel 055 451 60 90 Fax 055 451 60 99 | 2021-05-07 |

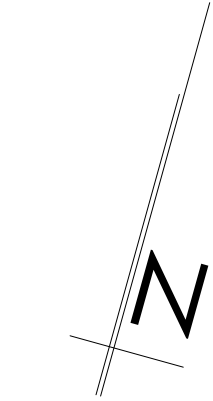

P01 1.Obergeschoss

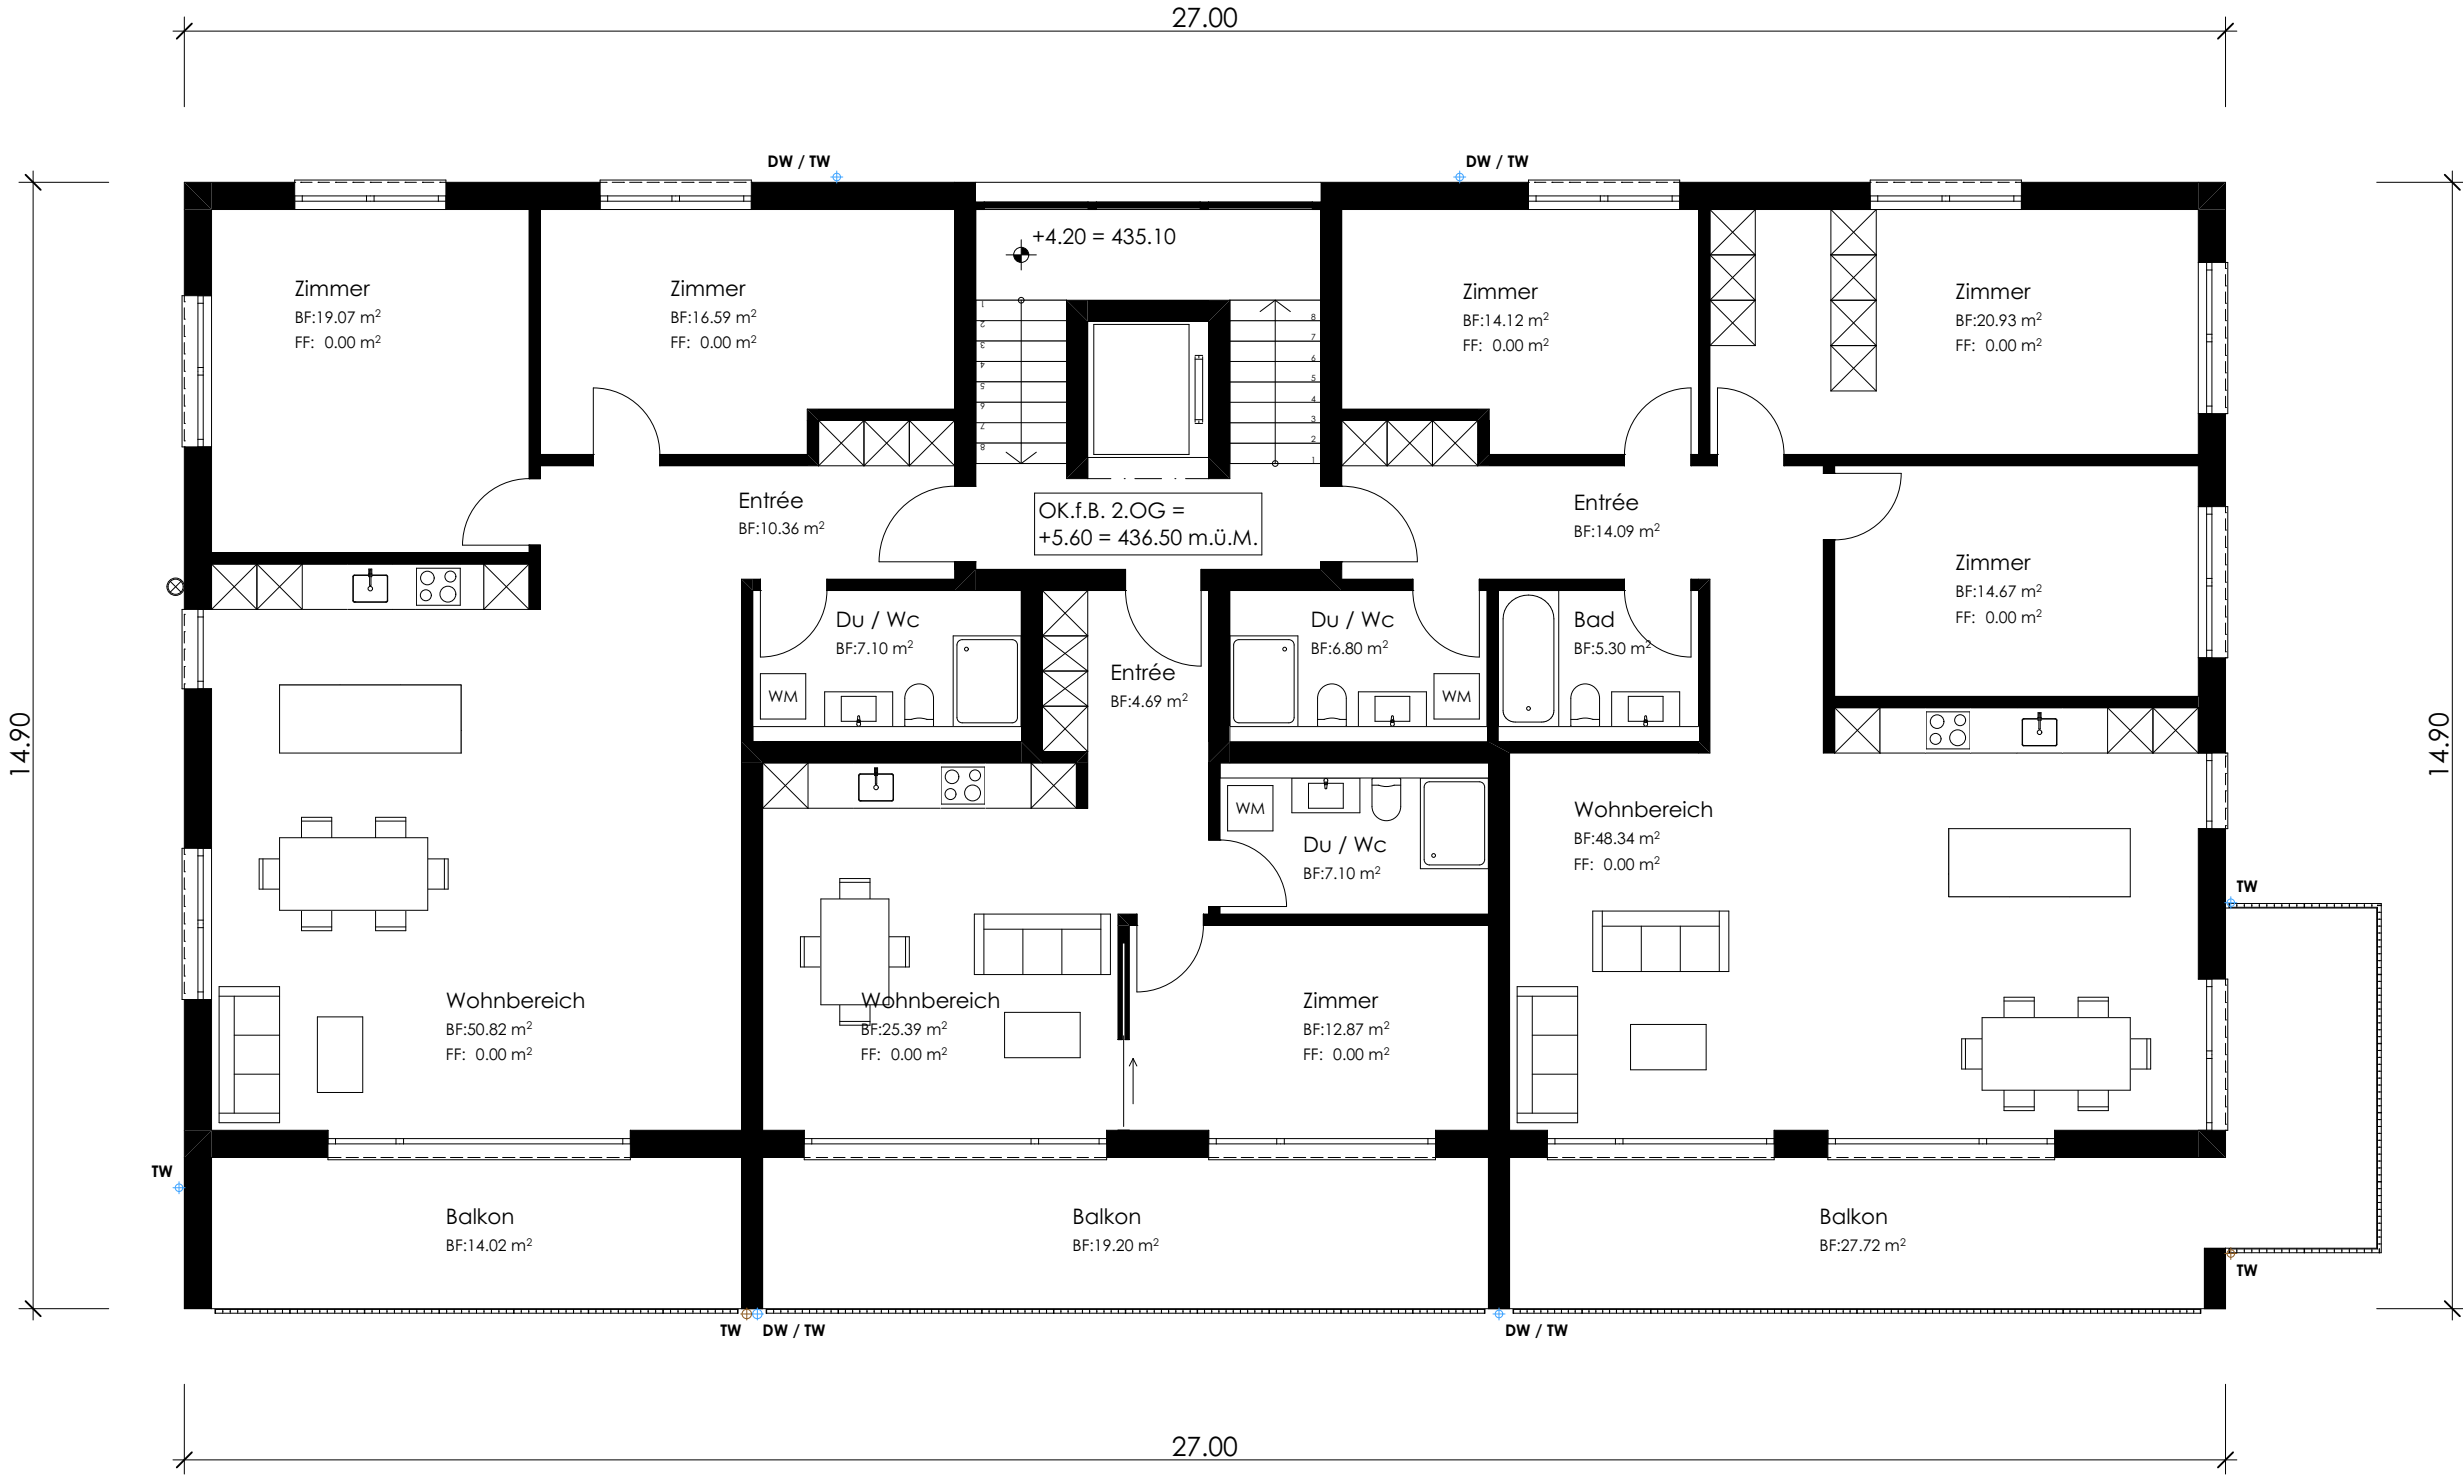

P02 2.Obergeschoss

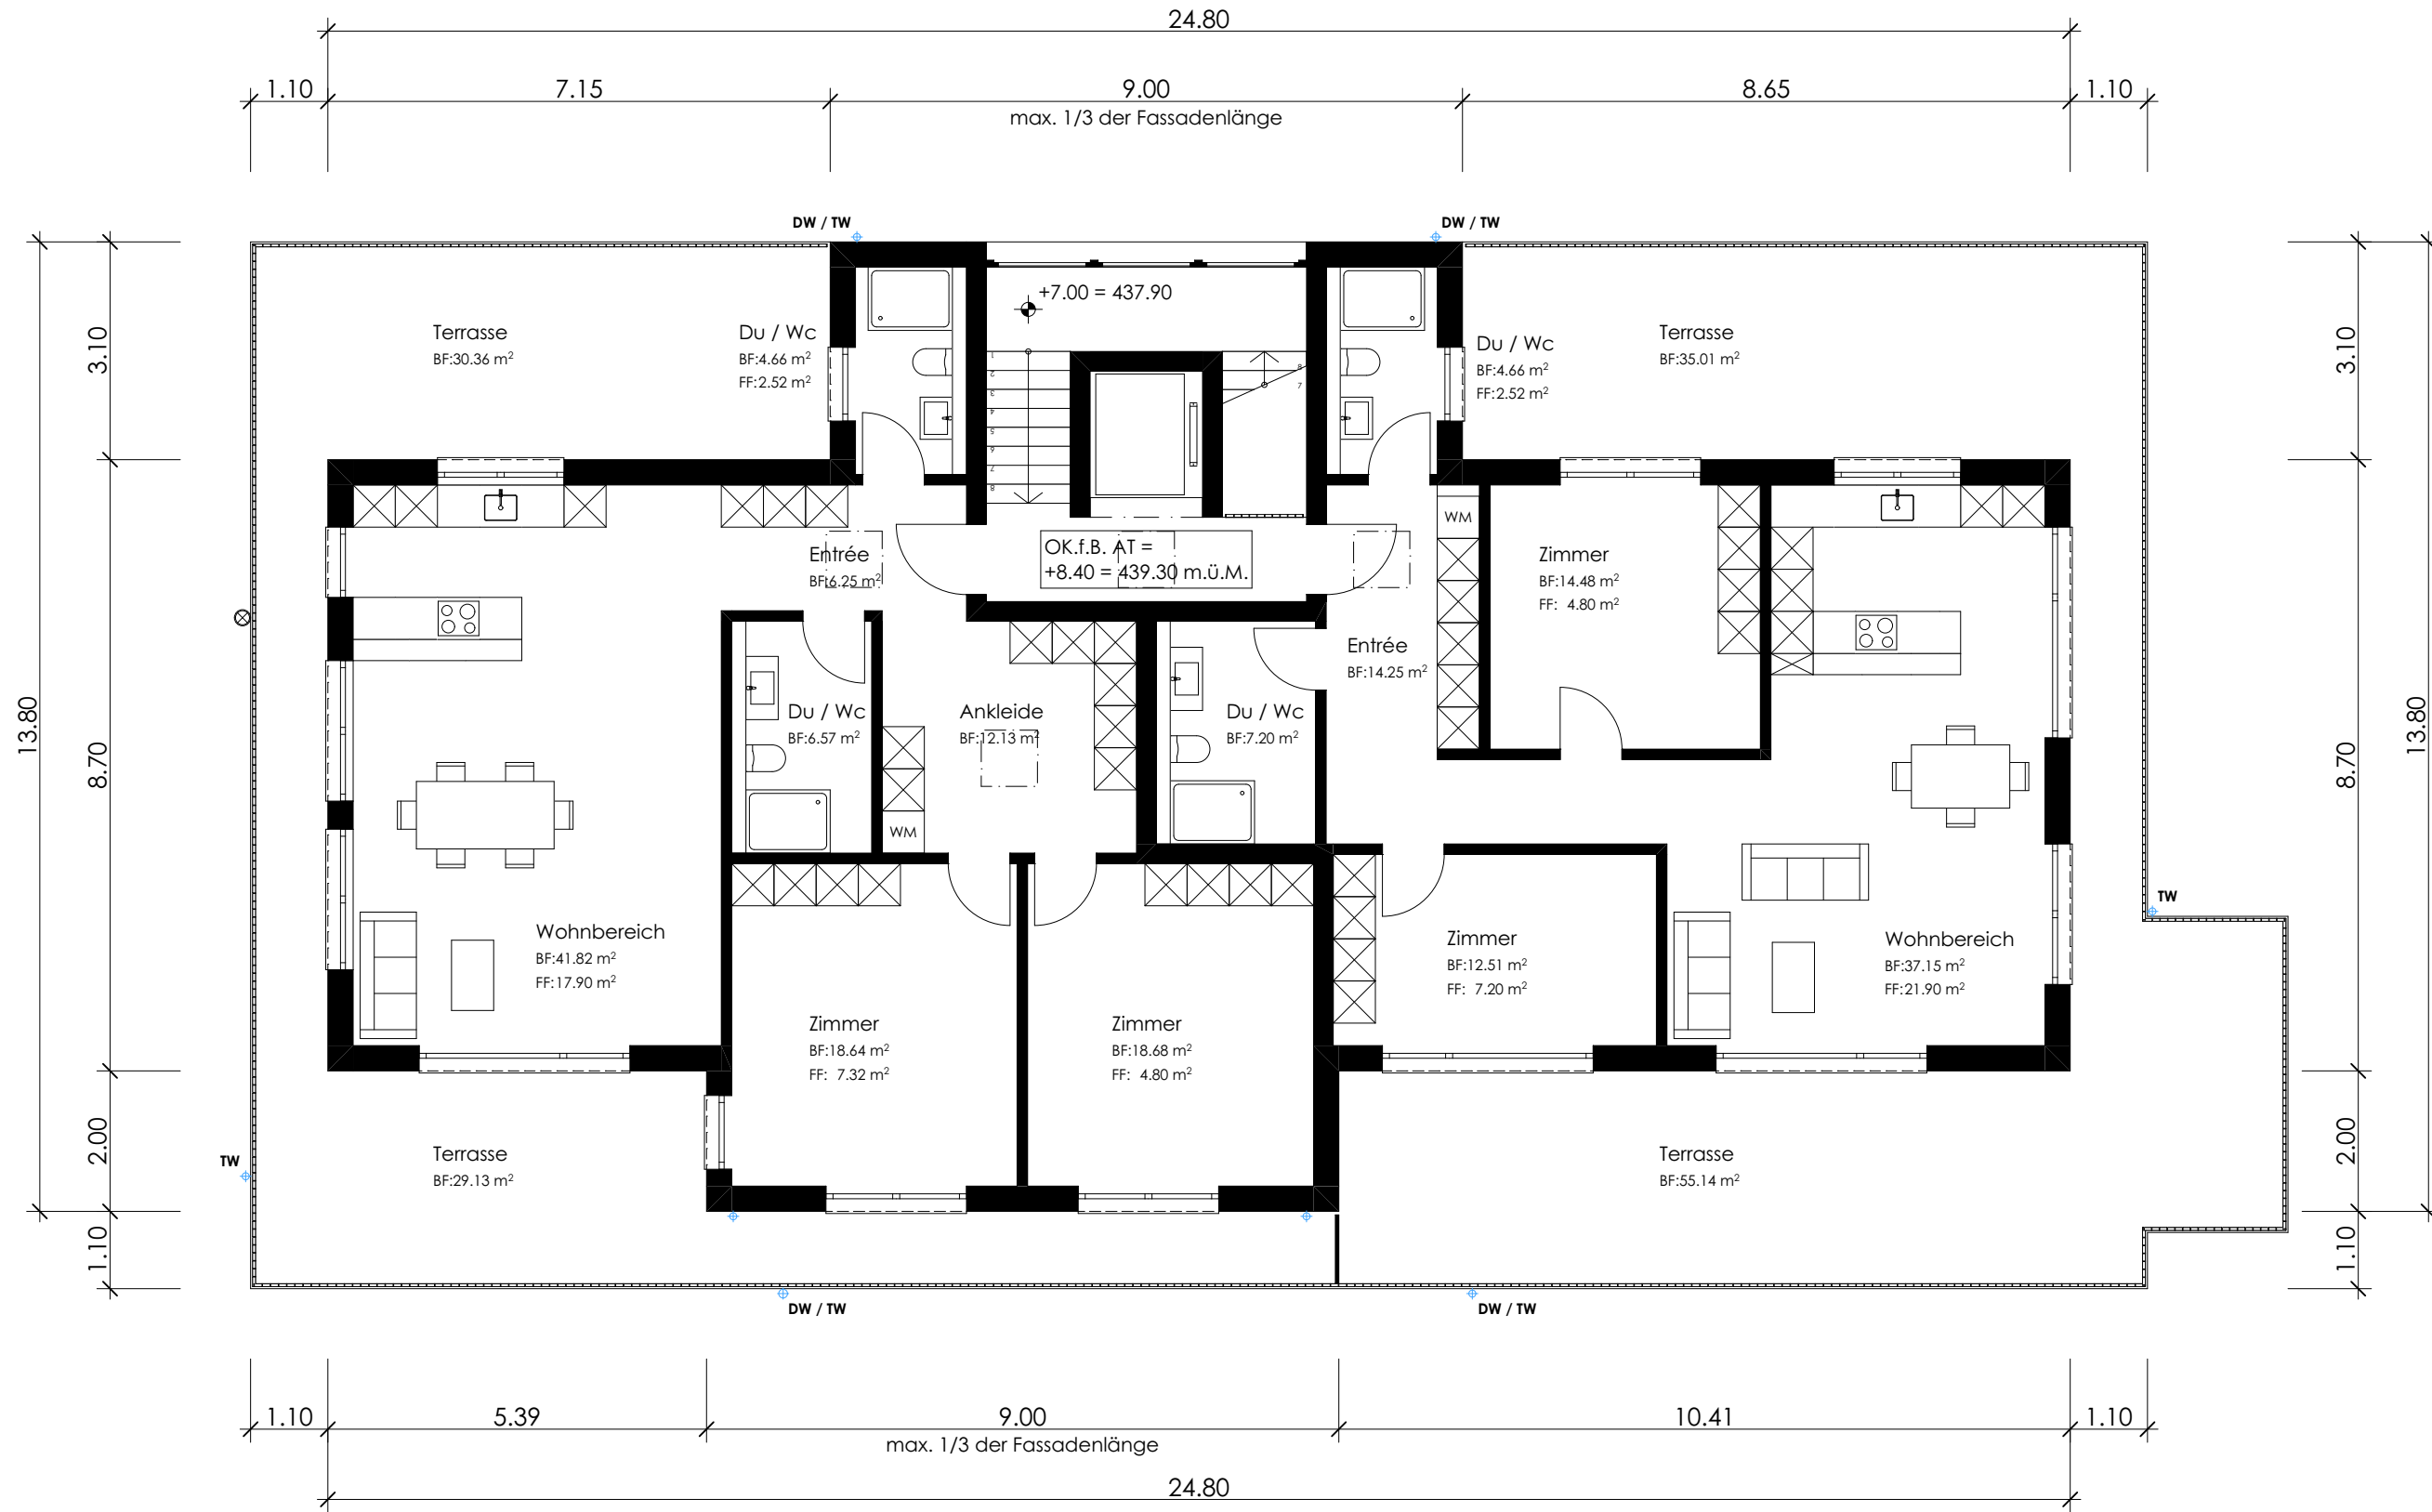

P03 Attikageschoss