


Überbauung Er da Ses, Häuser A-B-C-D-E-F , 7482 Bergün-Bravuogn GR	2103-250
MGI AG Immobilien-Projektentwicklung Hintere Bahnhofstrasse 9 8853 Lachen	Grösse 0.60 x 0.84 Datum 2021-06-11 / RIK Revidiert 2022-02-14 / ED Druck 17.02.2022
Süd-Fassaden Haus A-B-C-D-E-F	Mst 1:100


+0.652 zu P00 EG Haus F = FP 1664 = 1'401.652 m.Ü.M.

Die Bauherrschaft:	MGI AG Immobilien - Projektentwicklung Hintere Bahnhofstrasse 9 8853 Lachen SZ Tel 055 451 61 11 Fax 055 451 61 19	18.02.2022
Der Grundeigentümer:	Yves Broggi Veja Alvia 15 7482 Bergün/ Bravuogn	18.02.2022
Der Architekt:	MGA AG Architektur - Bauleitung Hintere Bahnhofstrasse 9 - Postfach 301 8853 Lachen SZ Tel 055 451 60 90 Fax 055 451 60 99	18.02.2022

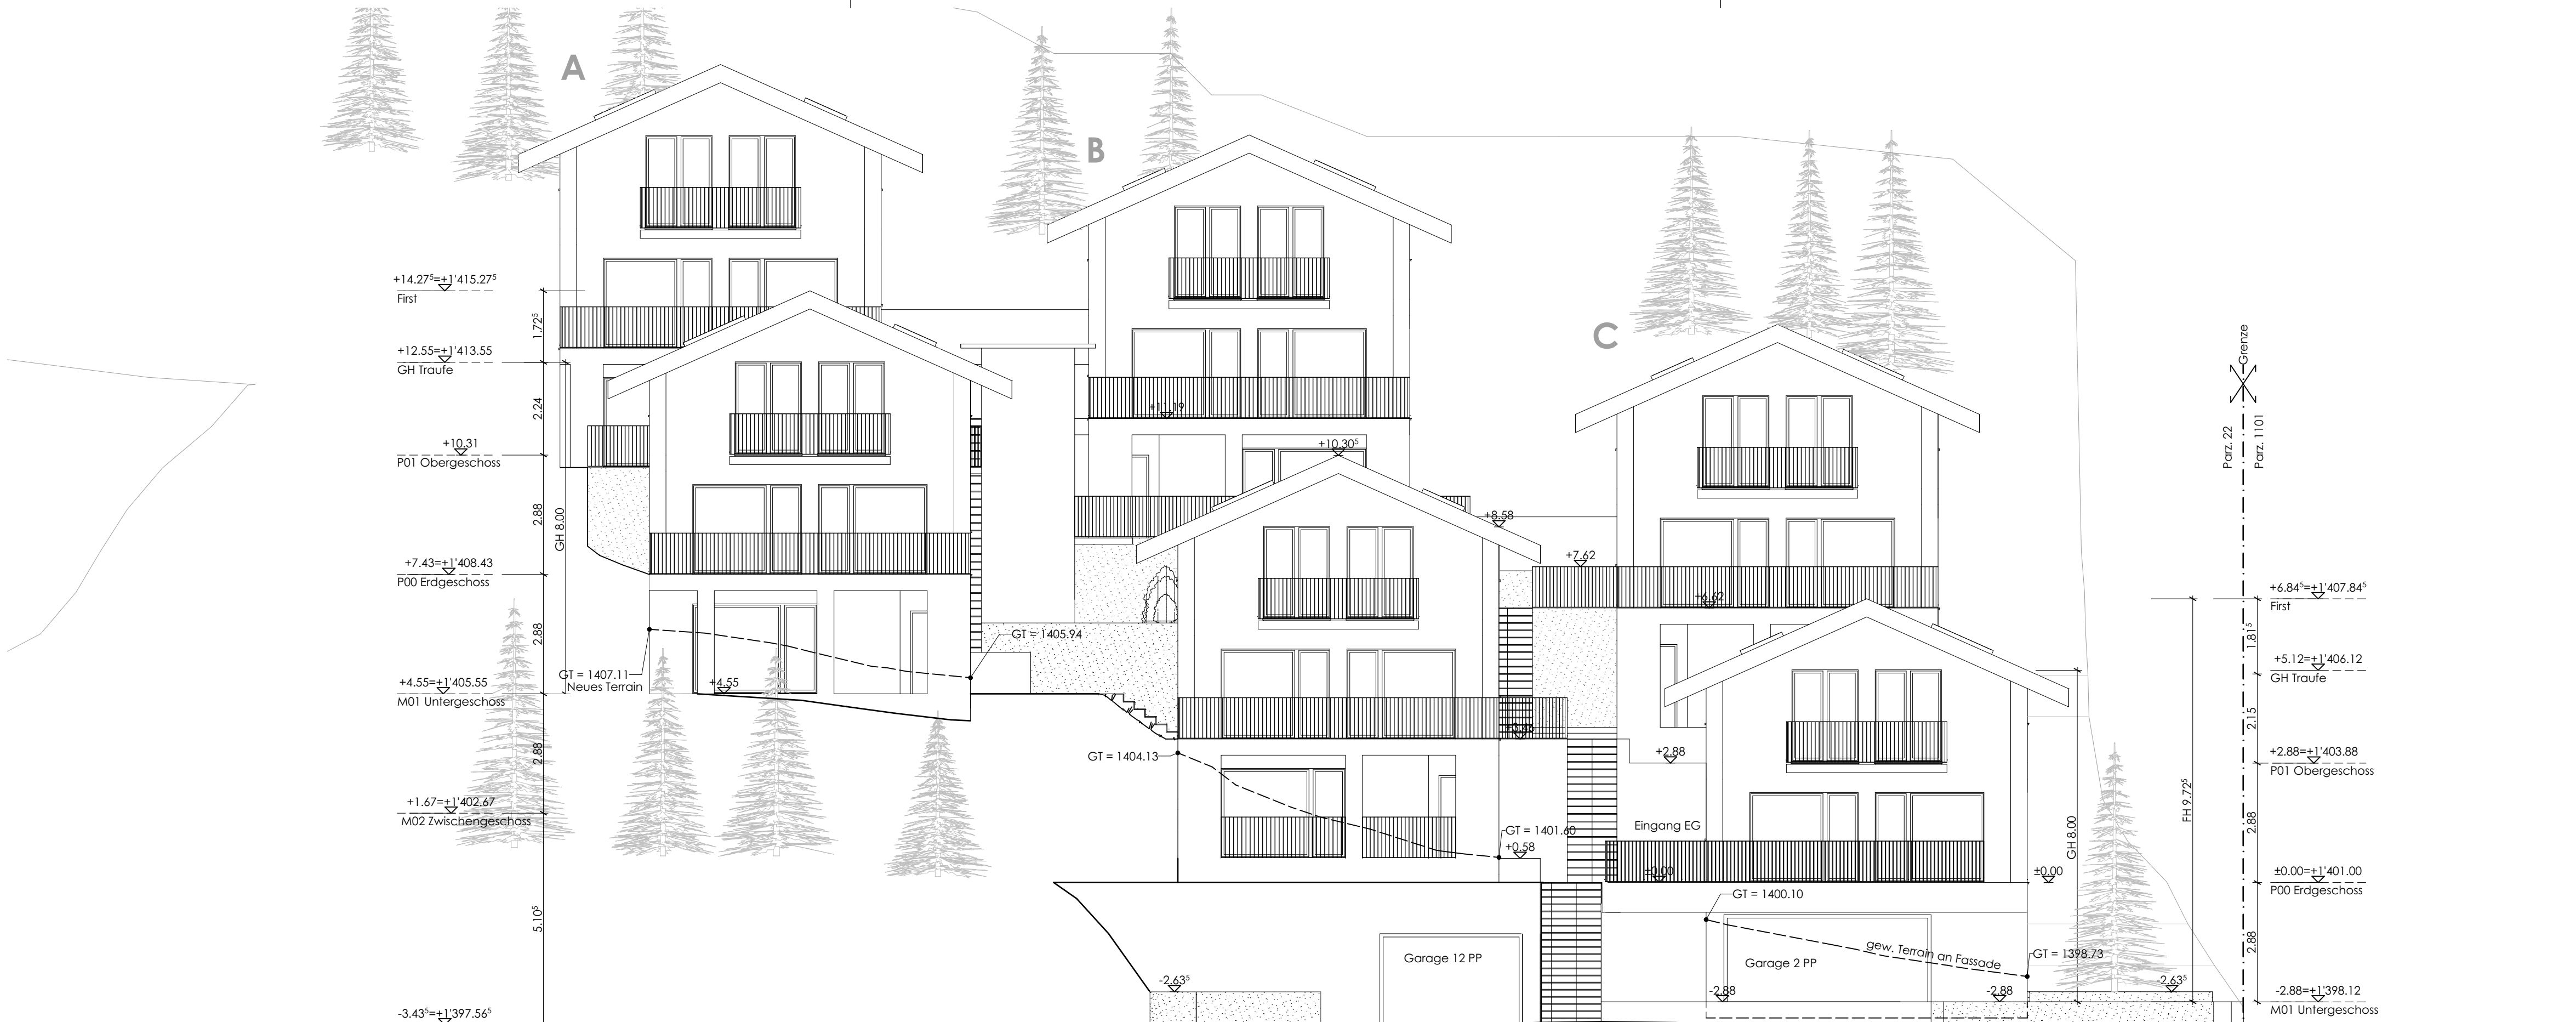

Süd-Fassade Haus D-Haus E-Haus F

±0.00 P00 EG Haus A = 1'413.89 m.Ü.M
±0.00 P00 EG Haus B = 1'412.19 m.Ü.M
±0.00 P00 EG Haus C = 1'407.62 m.Ü.M
±0.00 P00 EG Haus D = 1'408.43 m.Ü.M
±0.00 P00 EG Haus E = 1'404.46 m.Ü.M
±0.00 P00 EG Haus F = 1'401.00 m.Ü.M

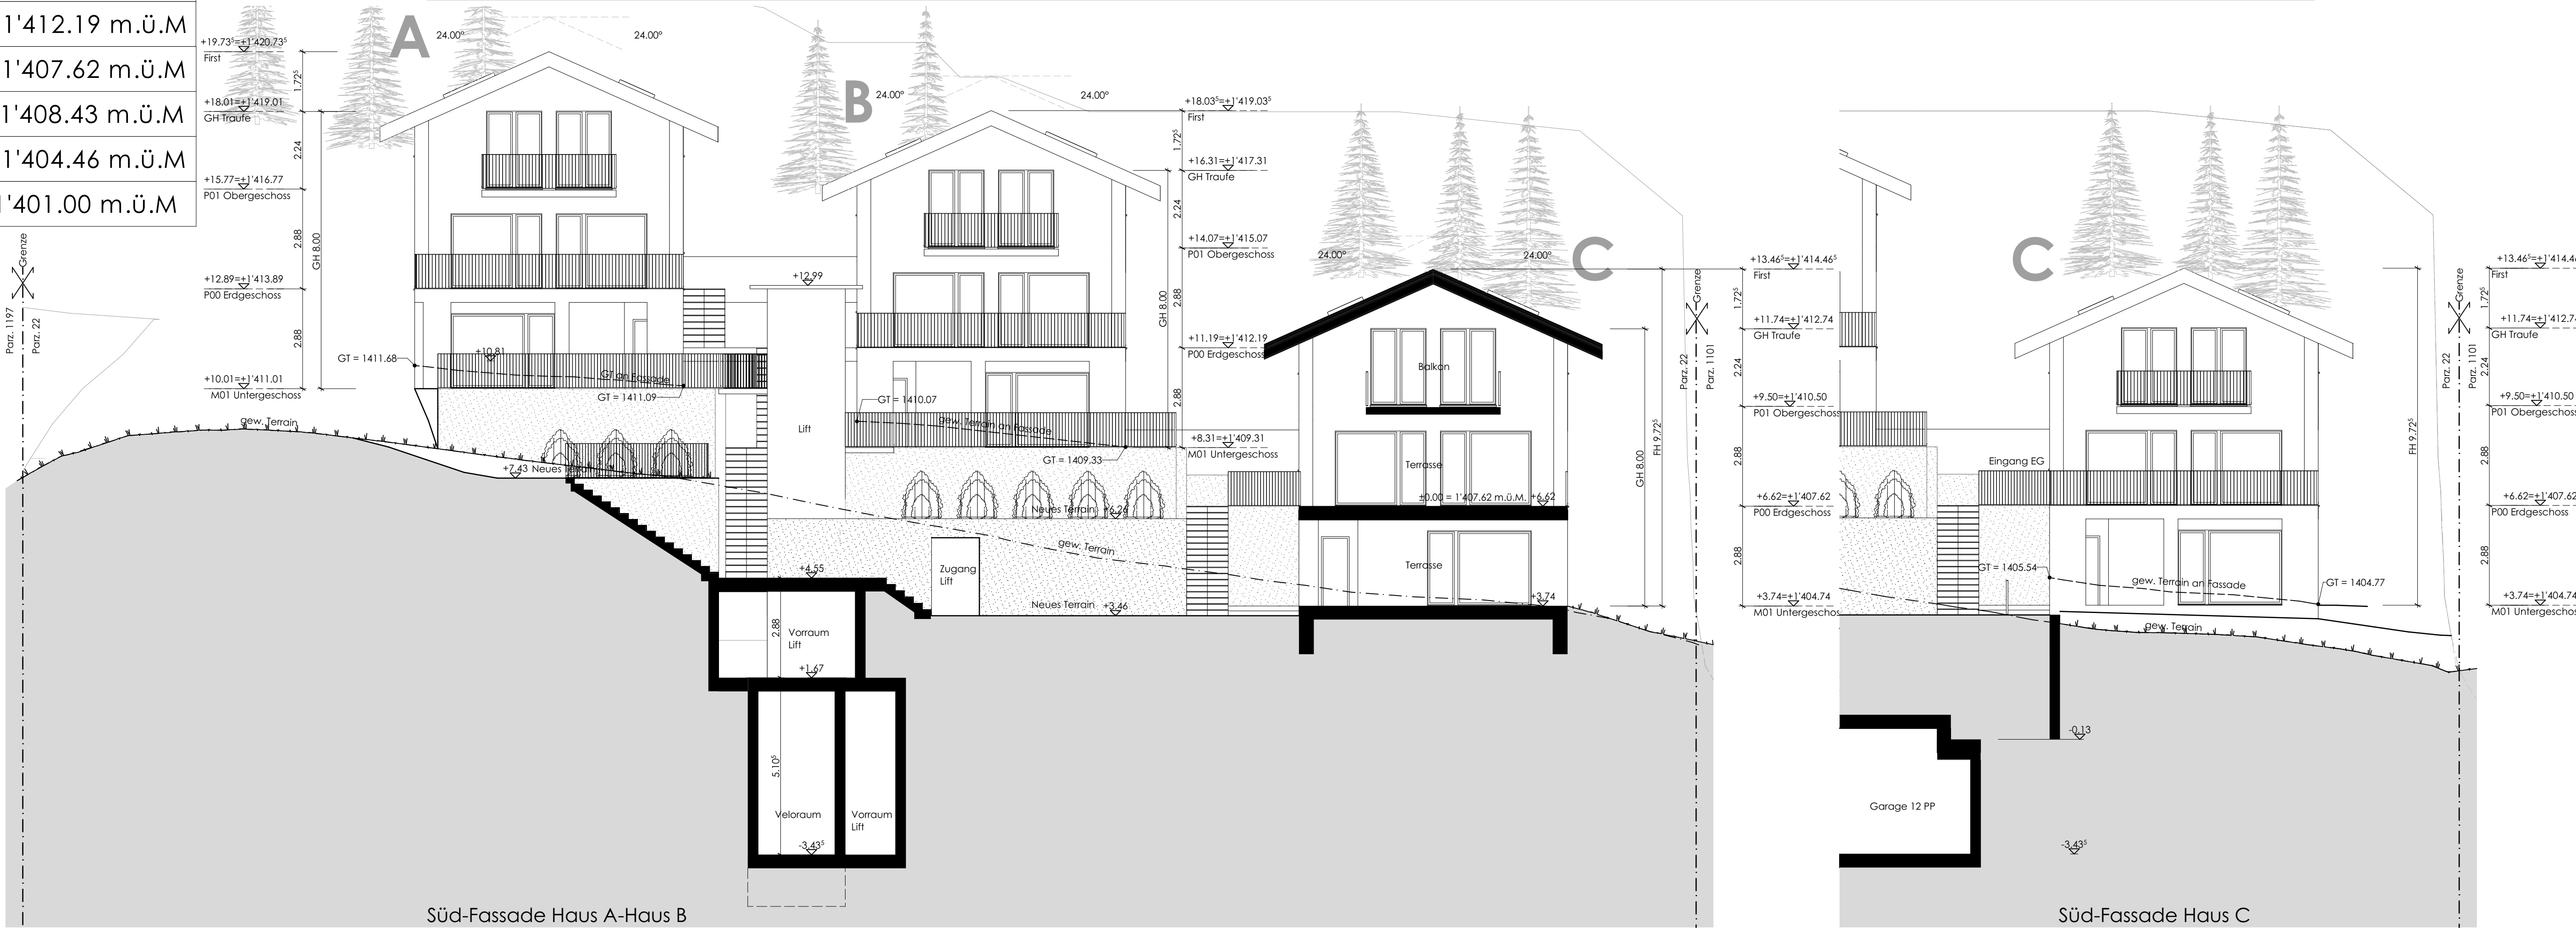

Süd-Fassade Haus A-Haus B


Süd-Fassade Haus C





Überbauung Er da Ses, Häuser A-B-C-D-E-F , 7482 Bergün-Bravuogn GR	2103-251
MGI AG Immobilien-Projektentwicklung Hintere Bahnhofstrasse 9 8853 Lachen	Grösse 0.60 x 0.84 Datum 2021-06-11 / RIK Revidiert 2022-02-14 / ED Druck 17.02.2022
Nord-Fassaden Haus A-B-C-D-E-F	Mst 1:100

+0.652 zu P00 EG Haus F = FP 1664 = 1'401.652 m.Ü.M.

Die Bauherrschaft:	MGI AG Immobilien - Projektentwicklung Hintere Bahnhofstrasse 9 8853 Lachen SZ Tel 055 451 61 11 Fax 055 451 61 19	18.02.2022
Der Grundeigentümer:	Yves Broggi Veja Alva 15 7482 Bergün/ Bravuogn	18.02.2022
Der Architekt:	MGA AG Architektur - Bauleitung Hintere Bahnhofstrasse 9 - Postfach 301 8853 Lachen SZ Tel 055 451 60 90 Fax 055 451 60 99	18.02.2022

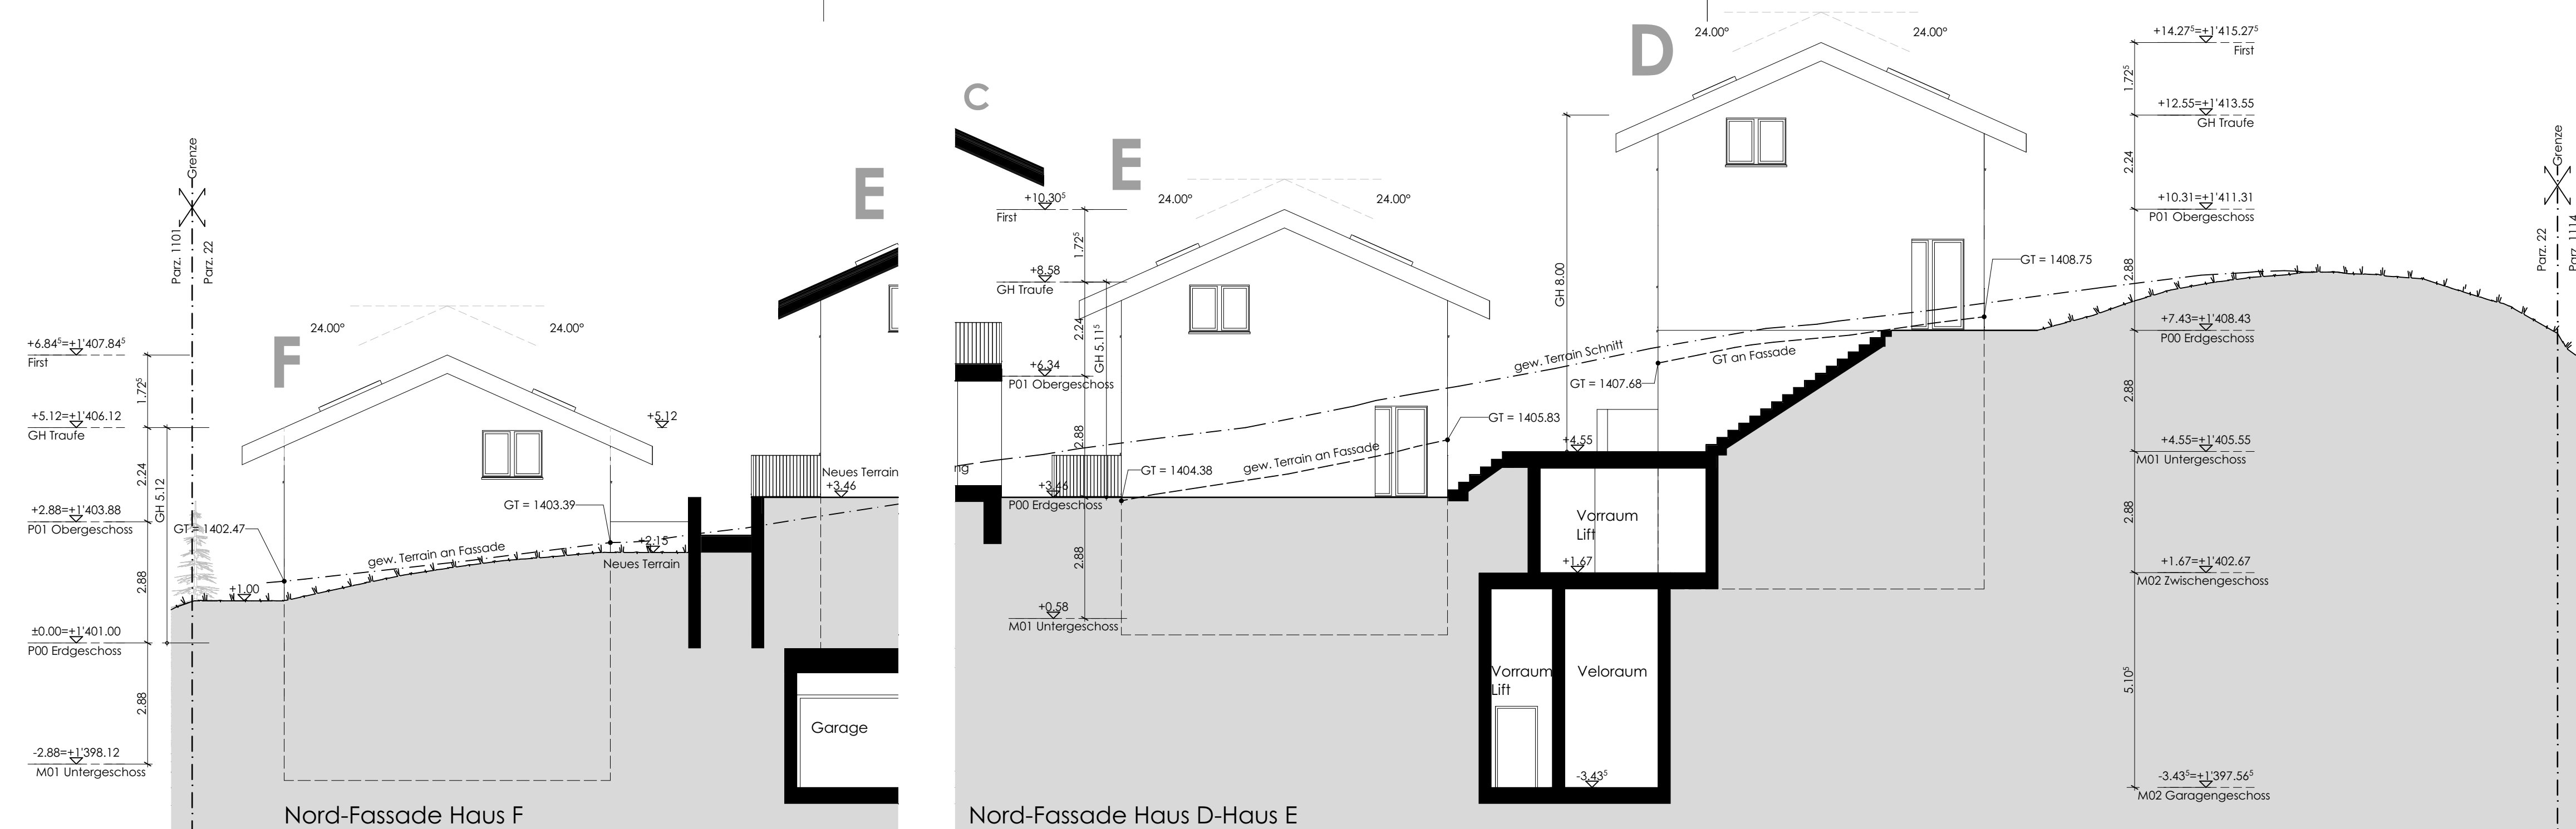

±0.00 P00 EG Haus A = 1'413.89 m.Ü.M
±0.00 P00 EG Haus B = 1'412.19 m.Ü.M
±0.00 P00 EG Haus C = 1'407.62 m.Ü.M
±0.00 P00 EG Haus D = 1'408.43 m.Ü.M
±0.00 P00 EG Haus E = 1'404.46 m.Ü.M
±0.00 P00 EG Haus F = 1'401.00 m.Ü.M

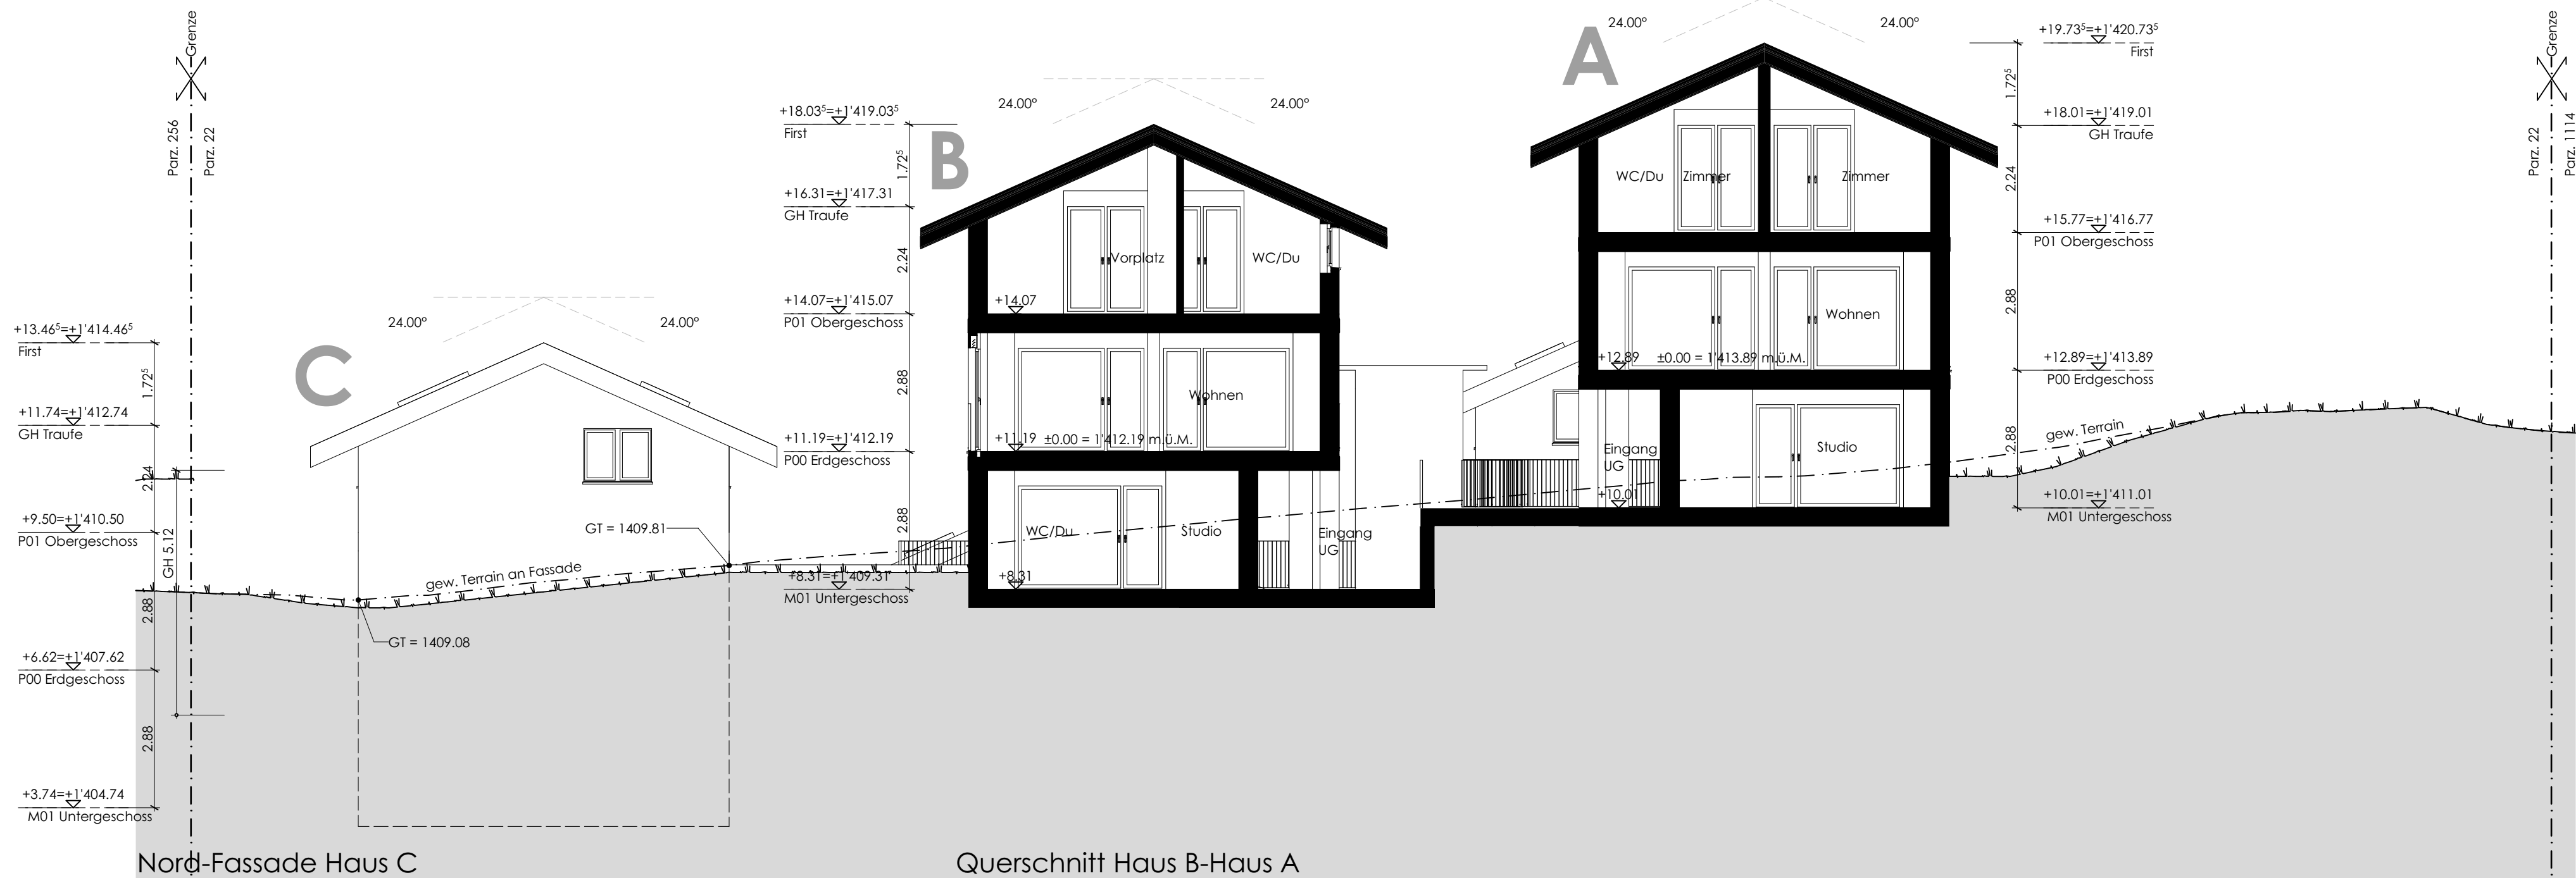
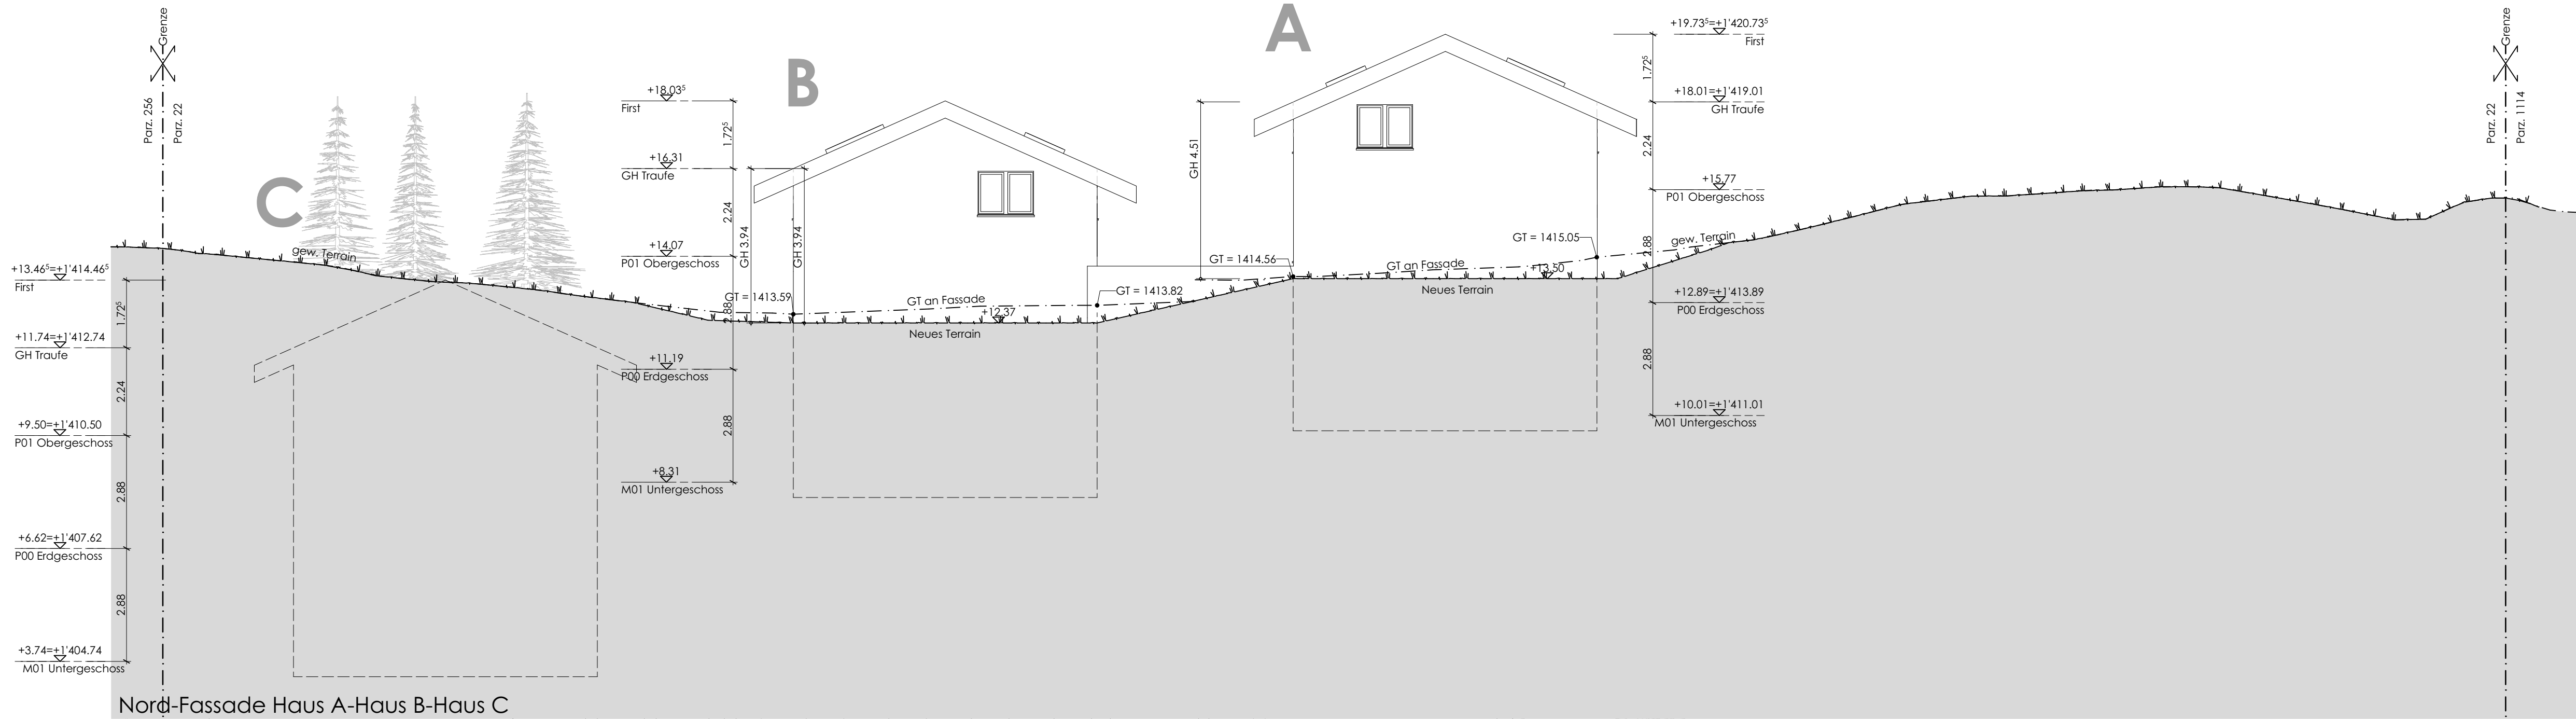


Überbauung Er da Ses, Häuser A-B-C-D-E-F , 7482 Bergün-Bravuogn GR	2103-252
	Grösse 0.60 x 0.84
MGI AG Immobilien-Projektentwicklung Hintere Bahnhofstrasse 9 8853 Lachen	Datum 2021-06-11 / RIK
	Revidiert 2022-02-14 / ED
	Druck 17.02.2022
Ost-Fassaden Haus A-D-B-E	Mst 1:100

+0.652 zu P00 EG Haus F = FP 1664 = 1'401.652 m.Ü.M.

Die Bauherrschaft:	MGI AG Immobilien - Projektentwicklung Hintere Bahnhofstrasse 9 8853 Lachen SZ Tel 055 451 61 11 Fax 055 451 61 19	18.02.2022
Der Grundeigentümer:	Yves Broggi Velja Alva 15 7482 Bergün/ Bravuogn	18.02.2022
Der Architekt:	MGA AG Architektur - Bauleitung Hintere Bahnhofstrasse 9 - Postfach 301 8853 Lachen SZ Tel 055 451 60 90 Fax 055 451 60 99	18.02.2022

±0.00 P00 EG Haus A = 1'413.89 m.Ü.M
±0.00 P00 EG Haus B = 1'412.19 m.Ü.M
±0.00 P00 EG Haus C = 1'407.62 m.Ü.M
±0.00 P00 EG Haus D = 1'408.43 m.Ü.M
±0.00 P00 EG Haus E = 1'404.46 m.Ü.M
±0.00 P00 EG Haus F = 1'401.00 m.Ü.M

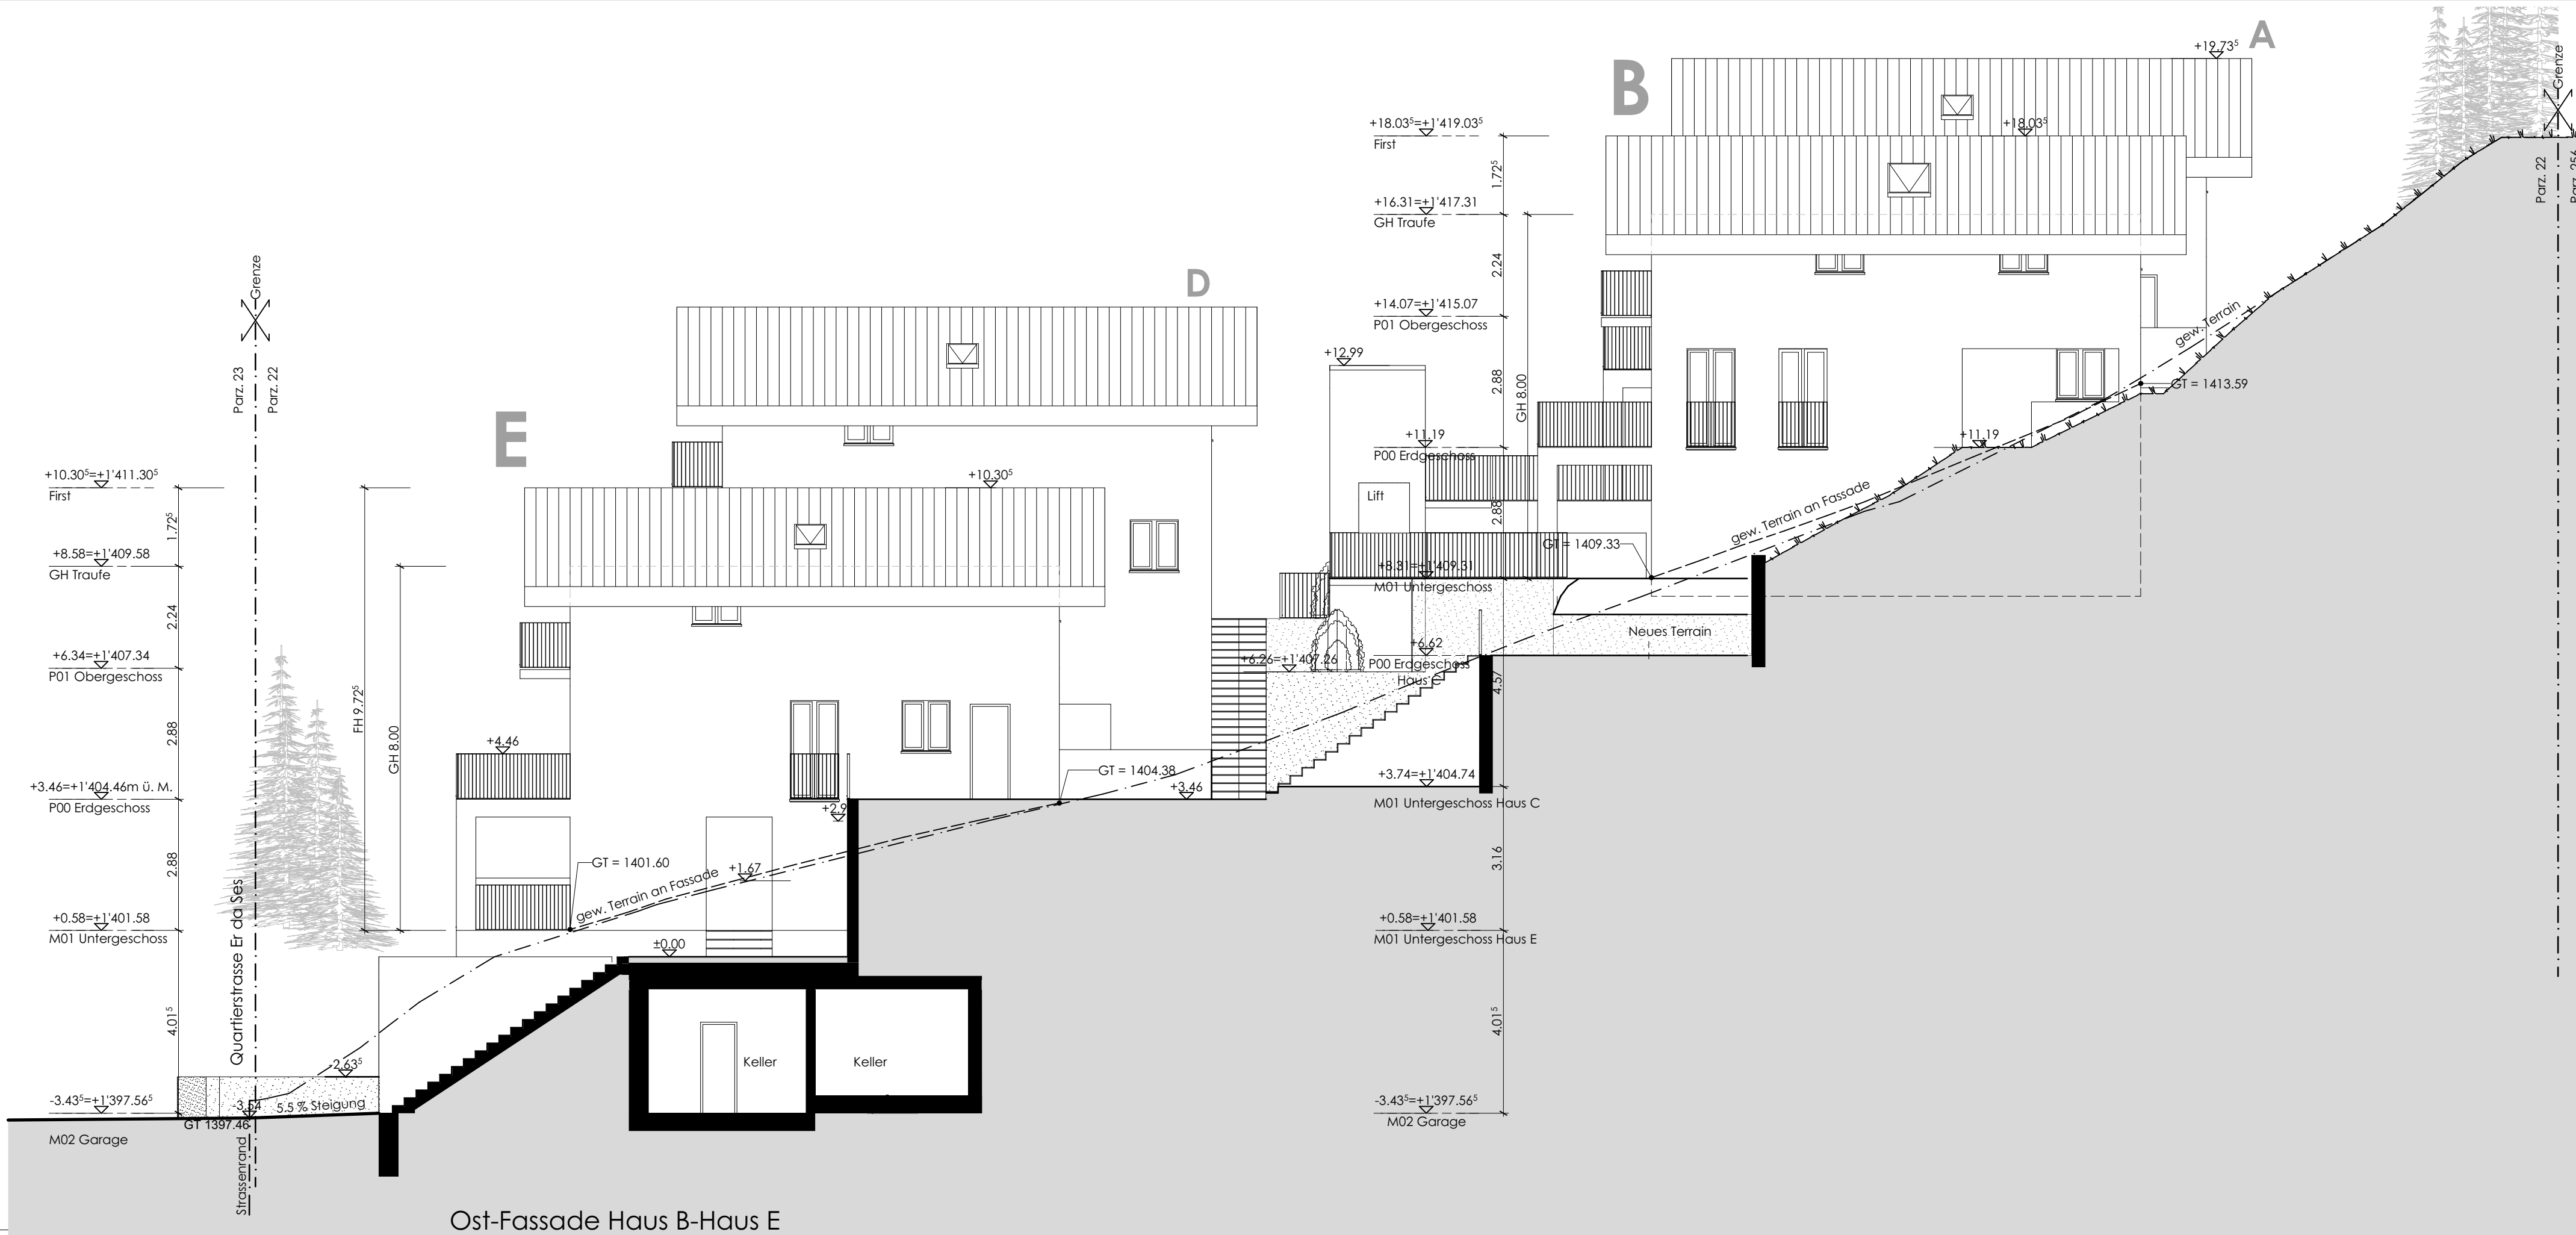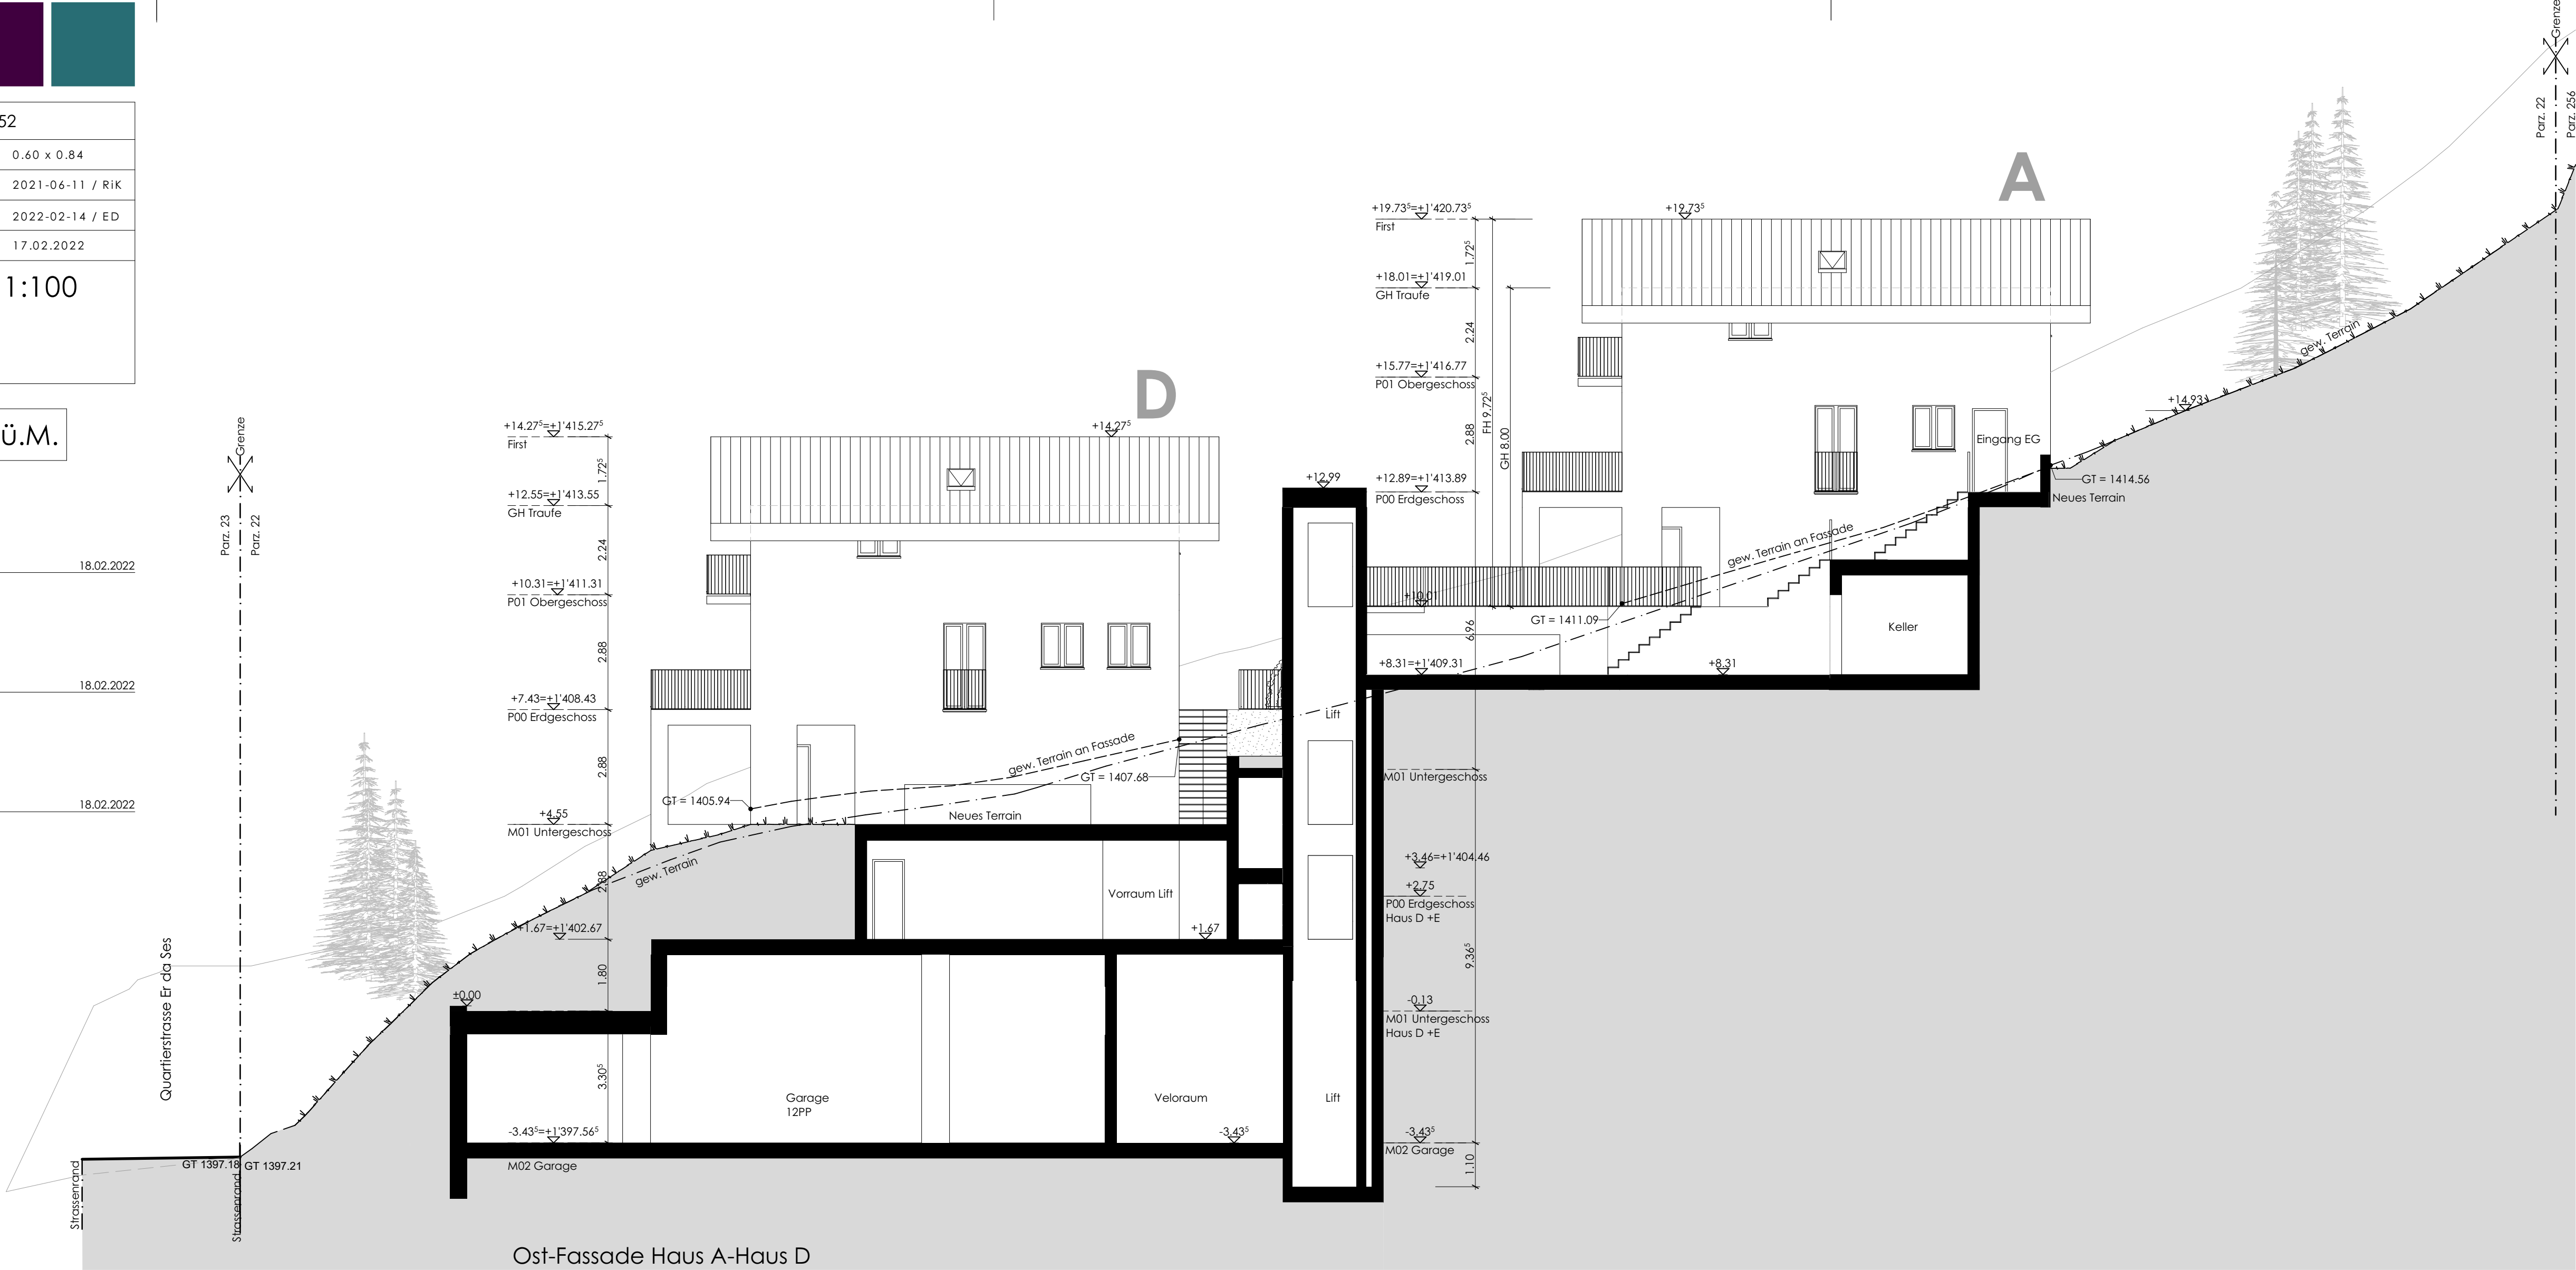




Überbauung Er da Ses, Häuser A-B-C-D-E-F , 7482 Bergün-Bravuogn GR	2103-253
MGI AG Immobilien-Projektentwicklung Hintere Bahnhofstrasse 9 8853 Lachen	Grösse 0.60 x 1.05 Datum 2021-06-11 / RIK Revidiert 2022-02-14 / ED Druck 17.02.2022
West-Fassaden Haus A-D-B-E	Mst 1:100


+0.652 zu P00 EG Haus F= FP 1664 = 1'401.652 m.Ü.M.

Die Bauherrschaft:	MGI AG Immobilien - Projektentwicklung Hintere Bahnhofstrasse 9 8853 Lachen SZ Tel 055 451 61 11 Fax 055 451 61 19	18.02.2022
Der Grundeigentümer:	Yves Broggi Veja Alvia 15 7482 Bergün/ Bravuogn	18.02.2022
Der Architekt:	MGA AG Architektur - Bauleitung Hintere Bahnhofstrasse 9 - Postfach 301 8853 Lachen SZ Tel 055 451 60 90 Fax 055 451 60 99	18.02.2022

- ±0.00 P00 EG Haus A = 1'413.89 m.Ü.M
- ±0.00 P00 EG Haus B = 1'412.19 m.Ü.M
- ±0.00 P00 EG Haus C = 1'407.62 m.Ü.M
- ±0.00 P00 EG Haus D = 1'408.43 m.Ü.M
- ±0.00 P00 EG Haus E = 1'404.46 m.Ü.M
- ±0.00 P00 EG Haus F = 1'401.00 m.Ü.M

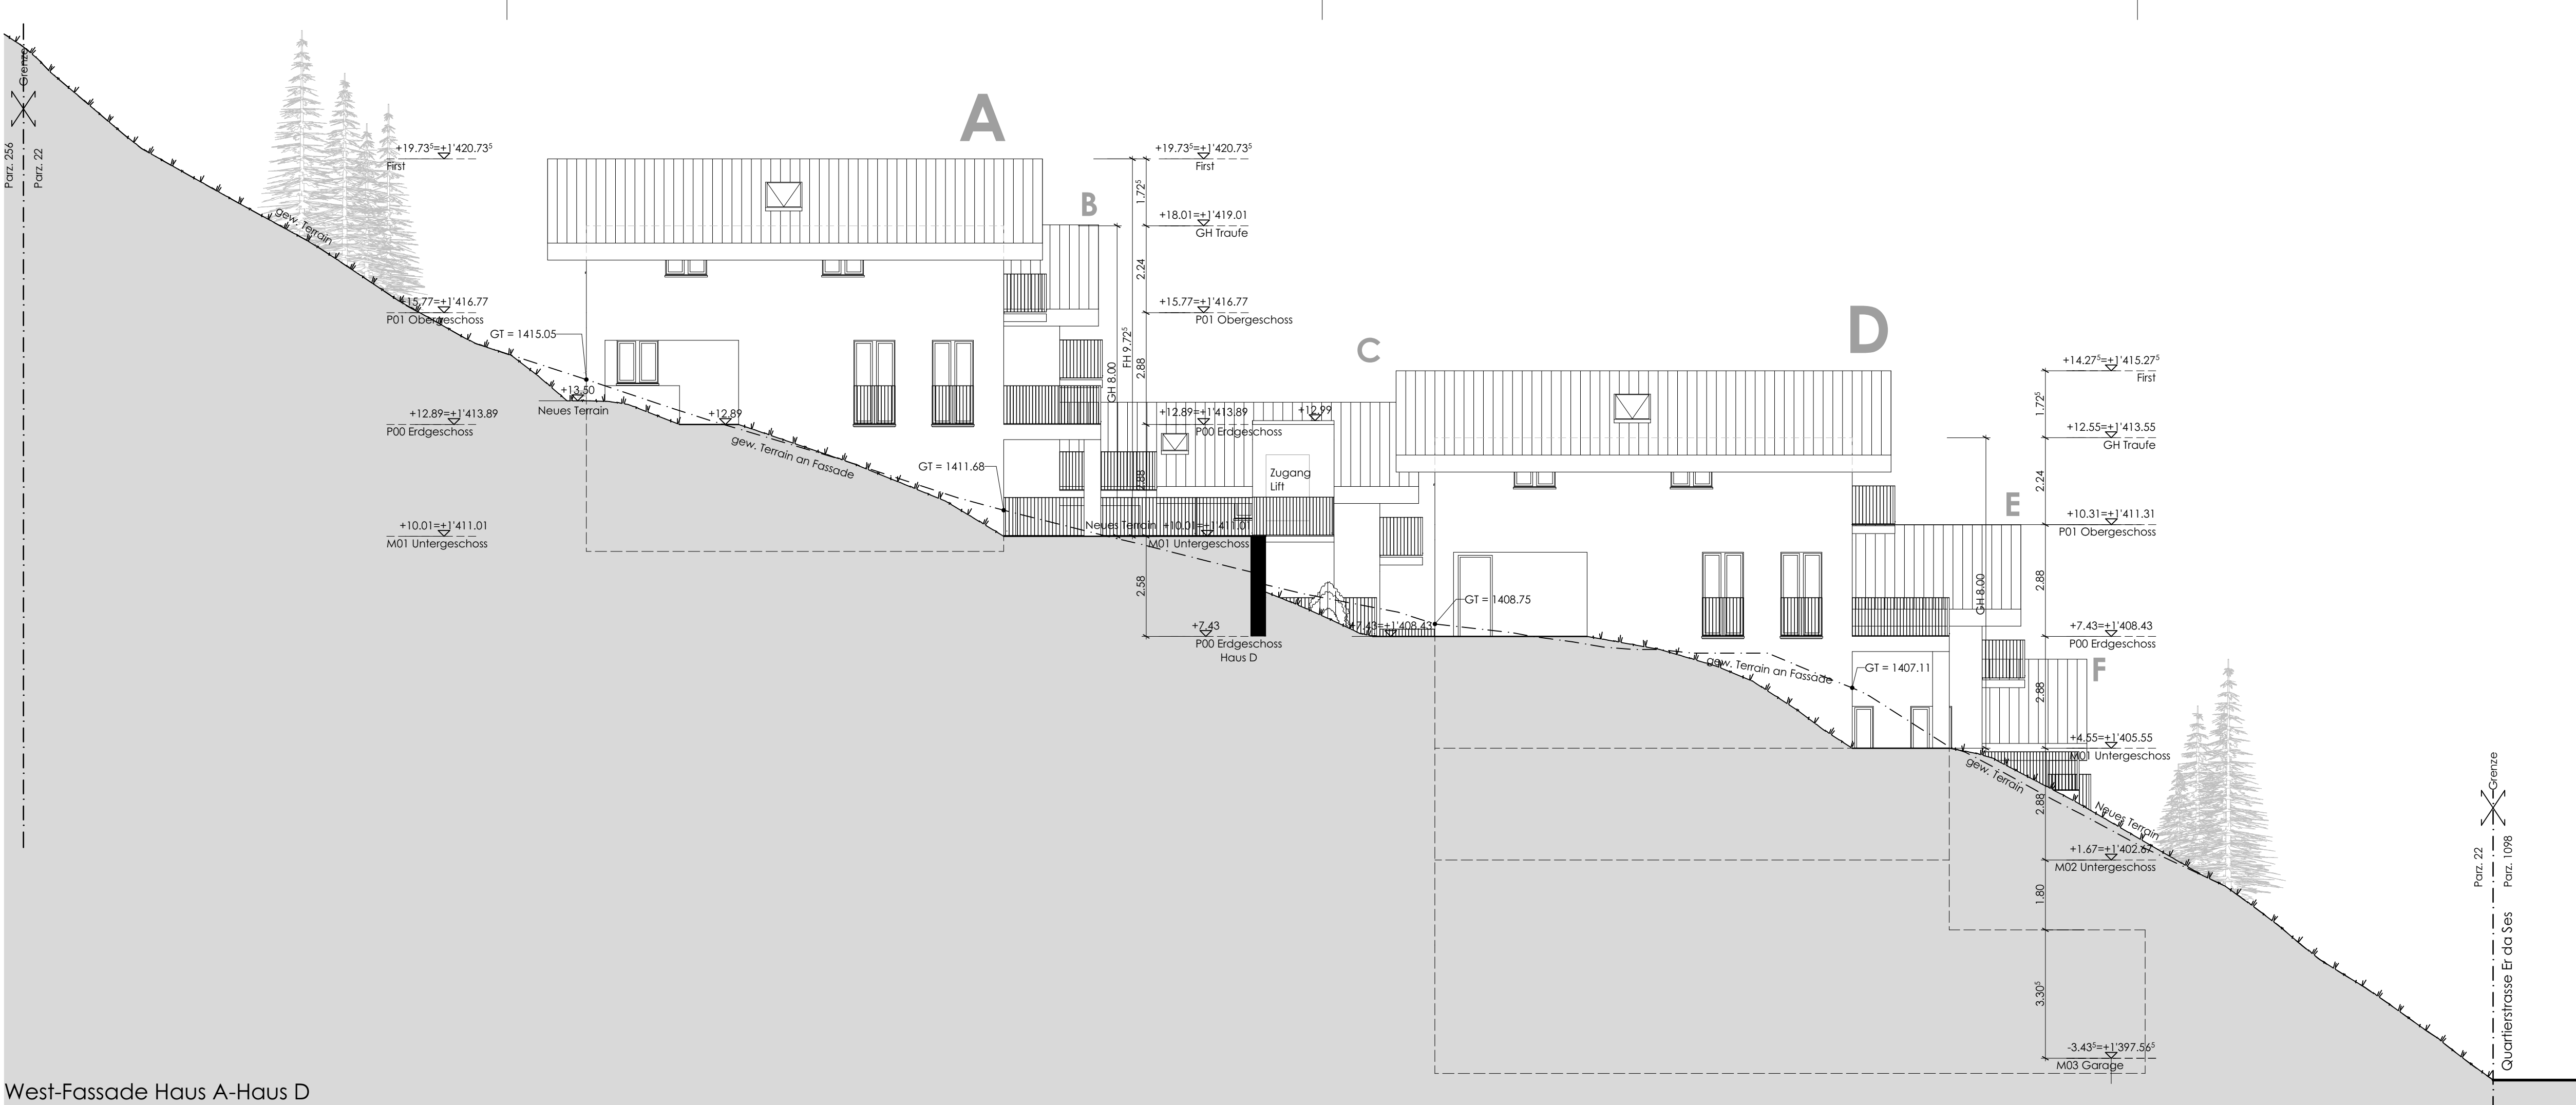

West-Fassade Haus A-Haus D

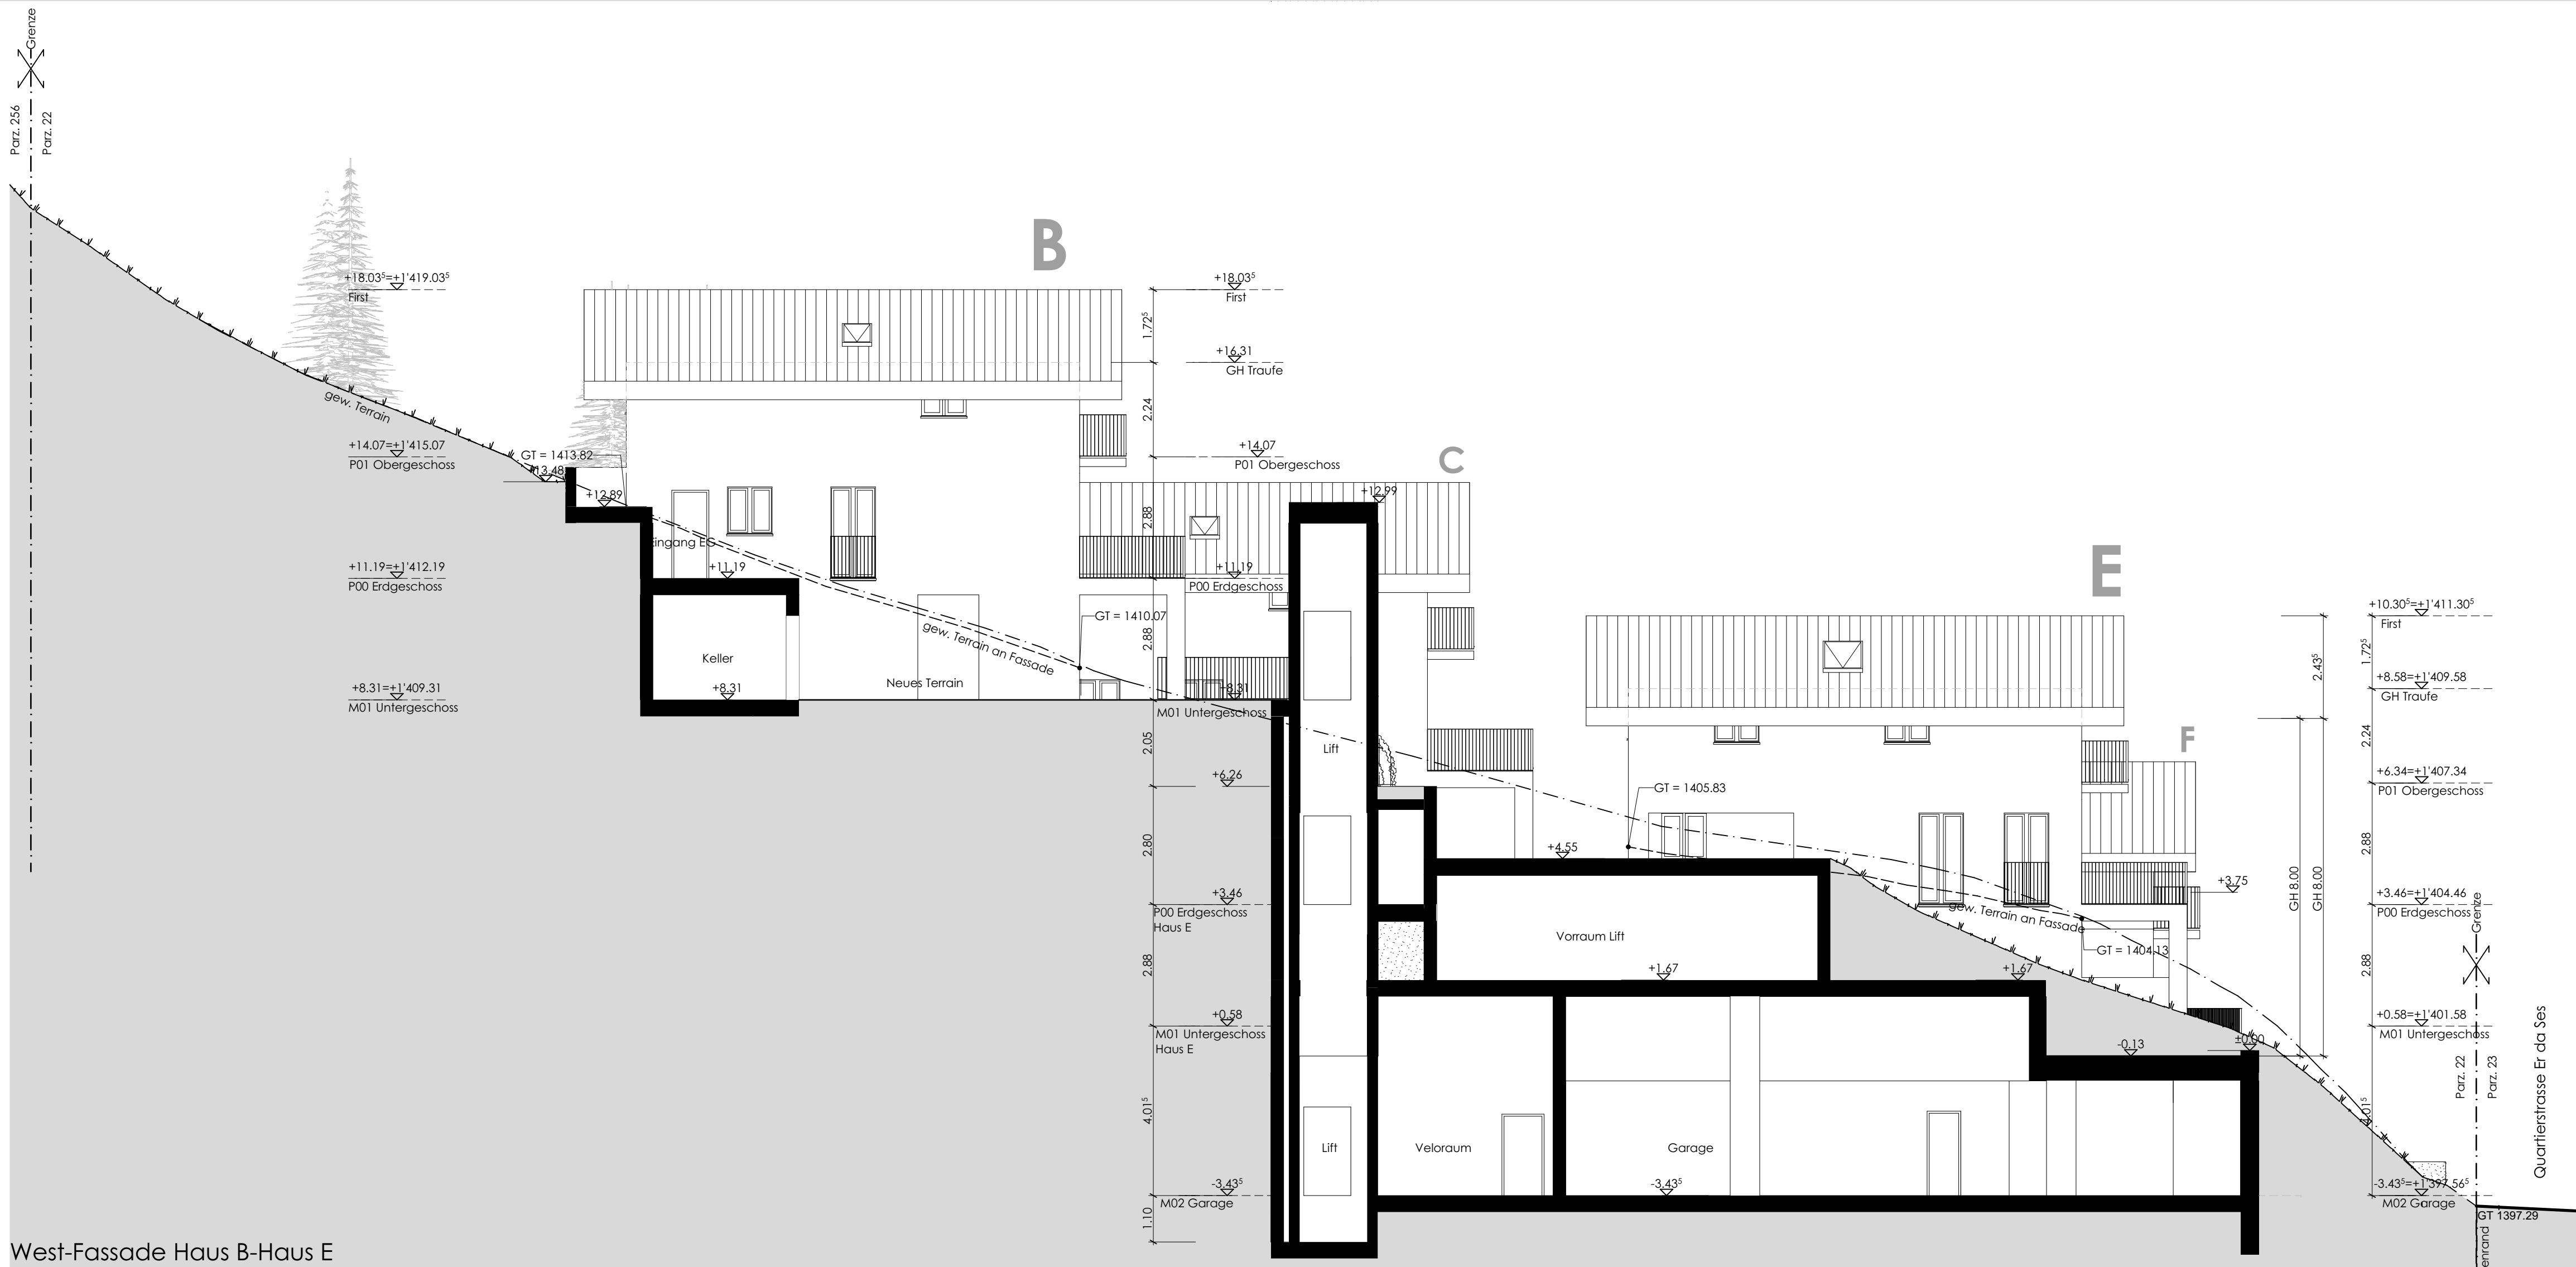

West-Fassade Haus B-Haus E

Überbauung Er da Ses, Häuser A-B-C-D-E-F , 7482 Bergün-Bravuogn GR	2103-254
MGI AG Immobilien-Projektentwicklung Hintere Bahnhofstrasse 9 8853 Lachen	Grösse 0.60 x 1.05 Datum 2021-06-11 / RIK Revidiert 2022-02-14 / ED Druck 17.02.2022
West und Ost-Fassade Haus C-F	Mst 1:100

+0.652 zu P00 EG Haus F= FP 1664 = 1'401.652 m.ü.M.

Die Bauherrschaft:

MGI AG - Immobilien - Projektentwicklung  
Hintere Bahnhofstrasse 9  
8853 Lachen SZ  
Tel 055 451 61 11 Fax 055 451 61 19

18.02.2022

Der Grundeigentümer:


Yves Broggi  
Veja Alvia 15  
7482 Bergün/ Bravuogn

18.02.2022

Der Architekt:

MGA AG - Architektur - Bauleitung  
Hintere Bahnhofstrasse 9 - Postfach 301  
8853 Lachen SZ  
Tel 055 451 61 90 Fax 055 451 61 99

18.02.2022

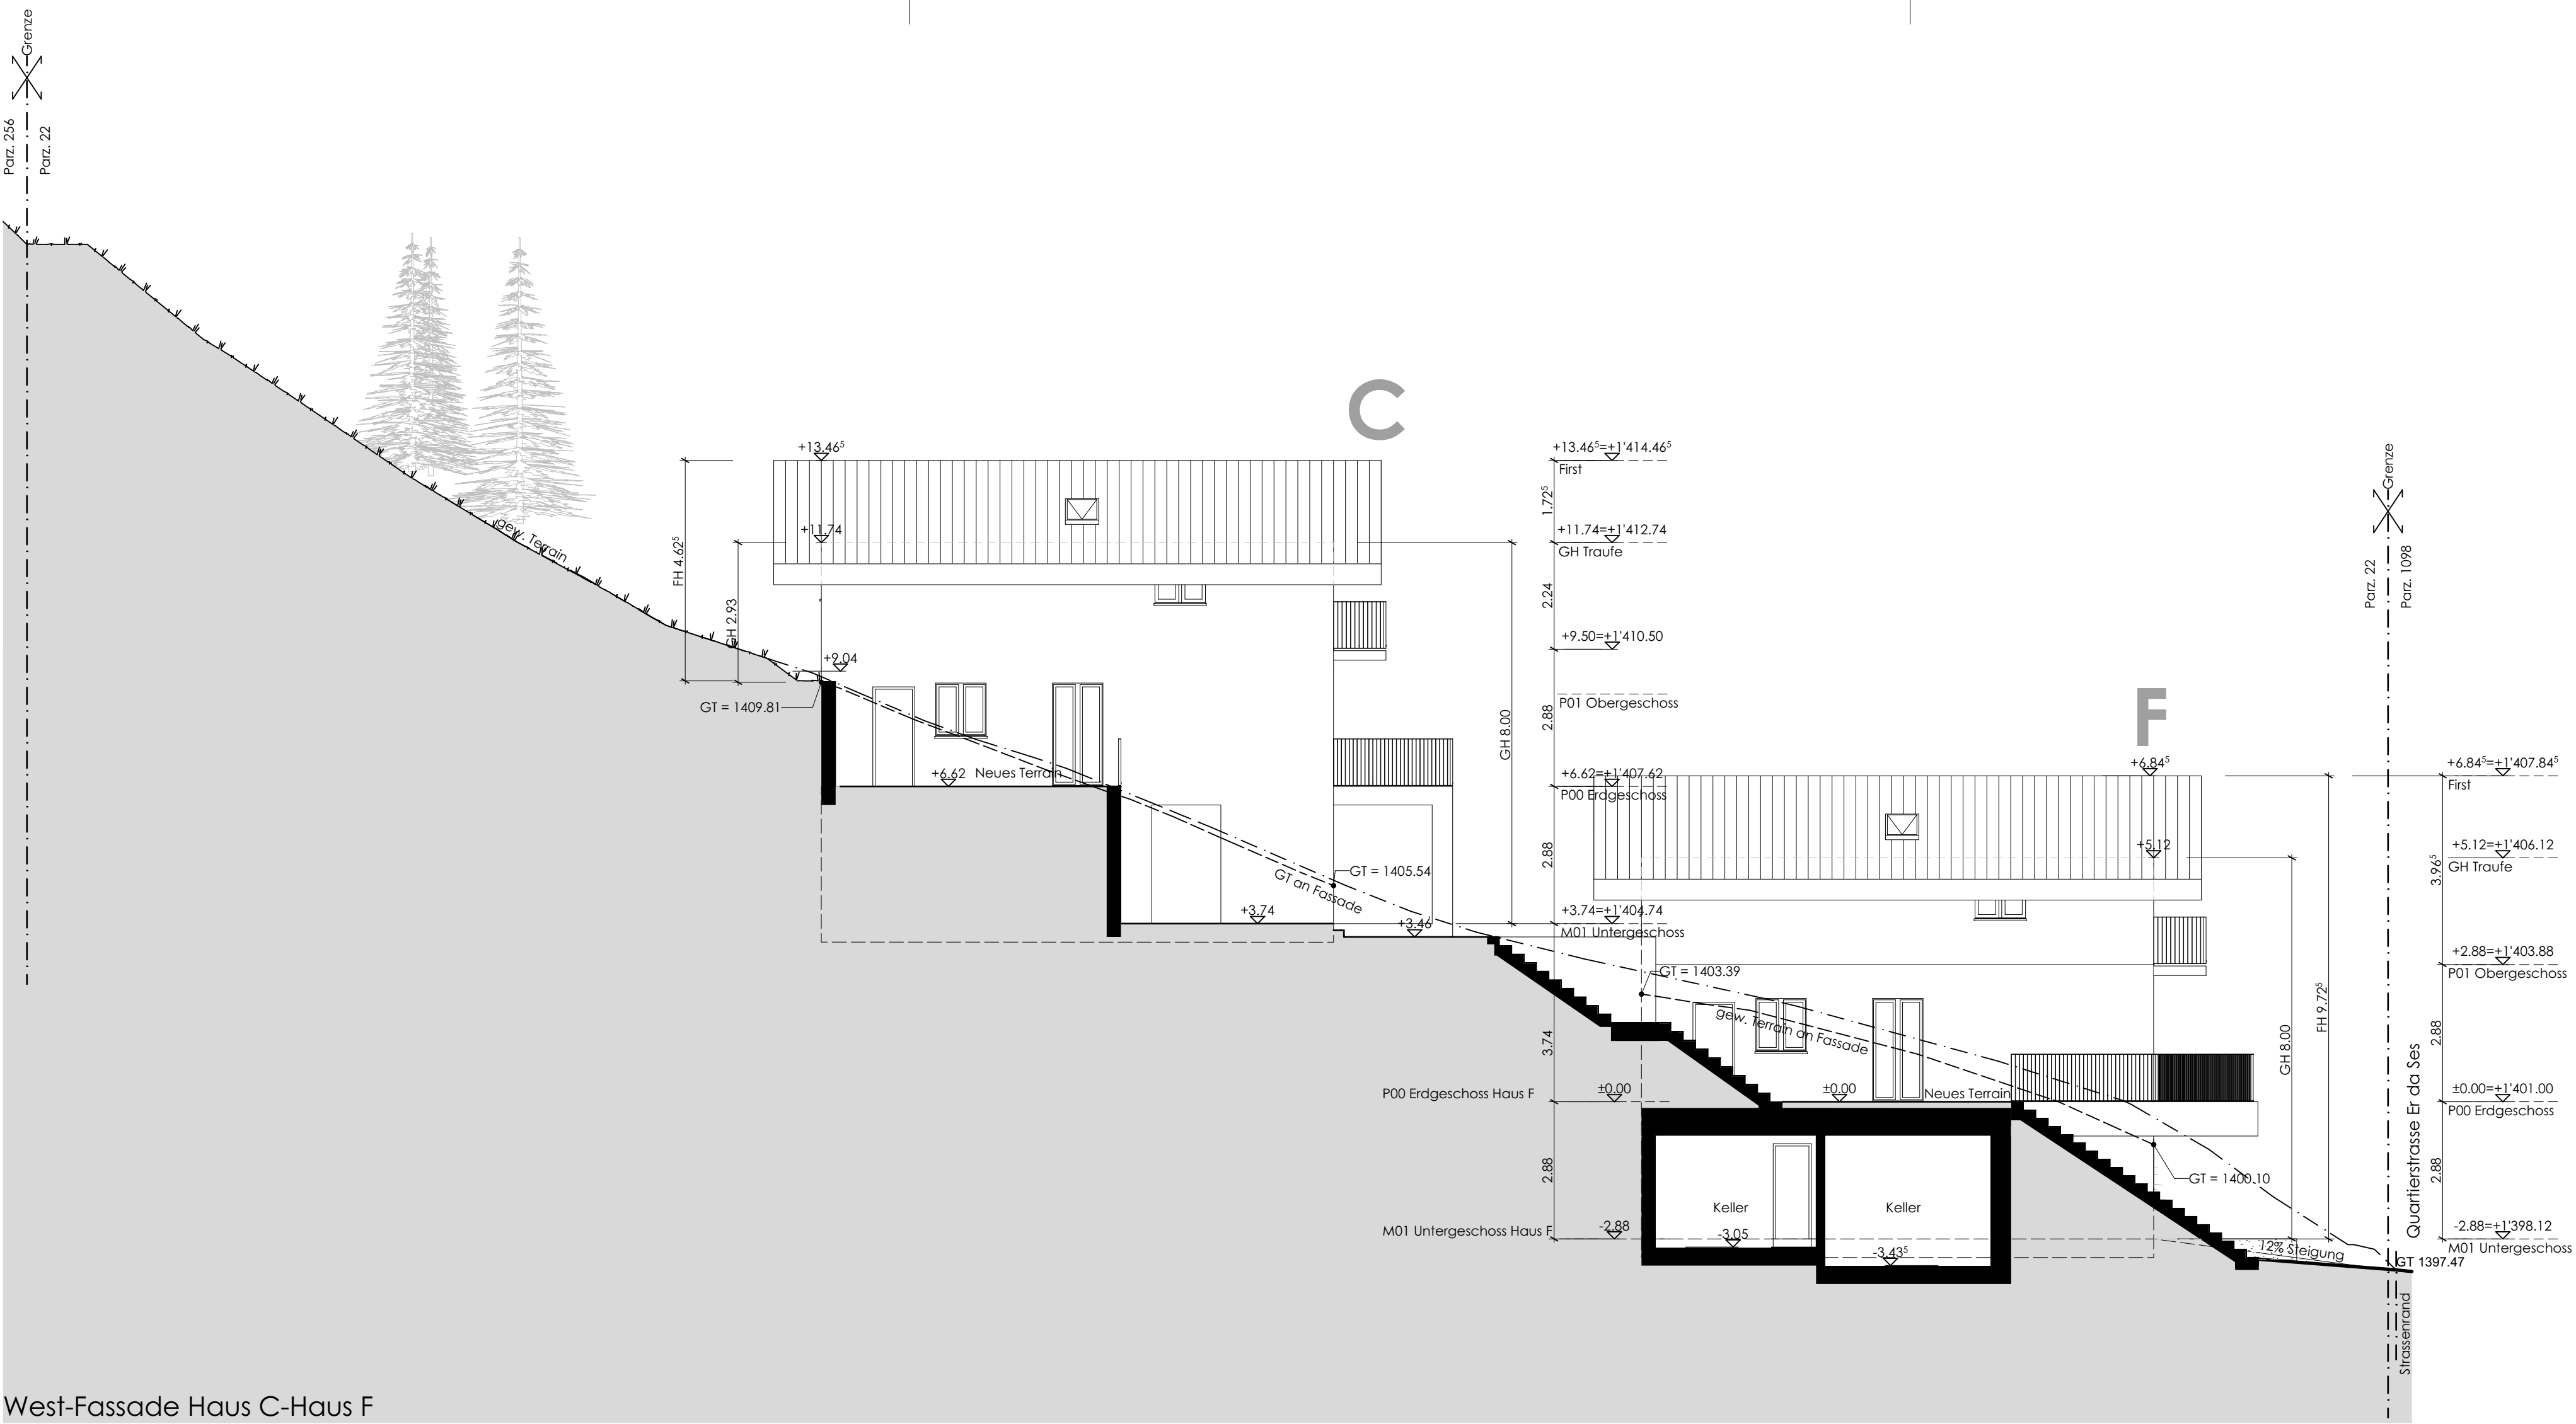

±0.00 P00 EG Haus A = 1'413.89 m.ü.M  
±0.00 P00 EG Haus B = 1'412.19 m.ü.M  
±0.00 P00 EG Haus C = 1'407.62 m.ü.M  
±0.00 P00 EG Haus D = 1'408.43 m.ü.M  
±0.00 P00 EG Haus E = 1'404.46 m.ü.M  
±0.00 P00 EG Haus F = 1'401.00 m.ü.M

