



2153 EFH Sonnenstrasse 16, 8645 Jona SG	2153-230
Stephan & Regula Egger Sonneckstrasse 16 8645 Jona SG	Grösse 0.90 x 1.26 Datum 2022-08-31 / ED Revidiert Druck 05.09.2022
Grundrisse	Mst 1:100
± 0.00 P00 EG = 484.22 m.ü.M	


Die Bauherrschaft:	Stephan & Regula Egger Sonneckstrasse 16 8645 Jona SG	05.09.2022
Der Grundeigentümer:	Stephan Egger Sonneckstrasse 16 8645 Jona SG	05.09.2022
Der Architekt:	MGA AG Architektur - Bauleitung Markus Griesch, Architekt PHD/VEBA AG Hofener Sonnenstrasse 9 - Postfach 301 88533 Lochen SZ Tel: 055 451 40 90 - Fax: 055 451 40 99	05.09.2022

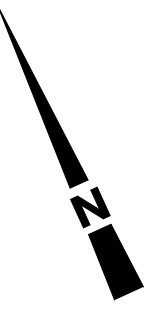

P00 Erdgeschoss

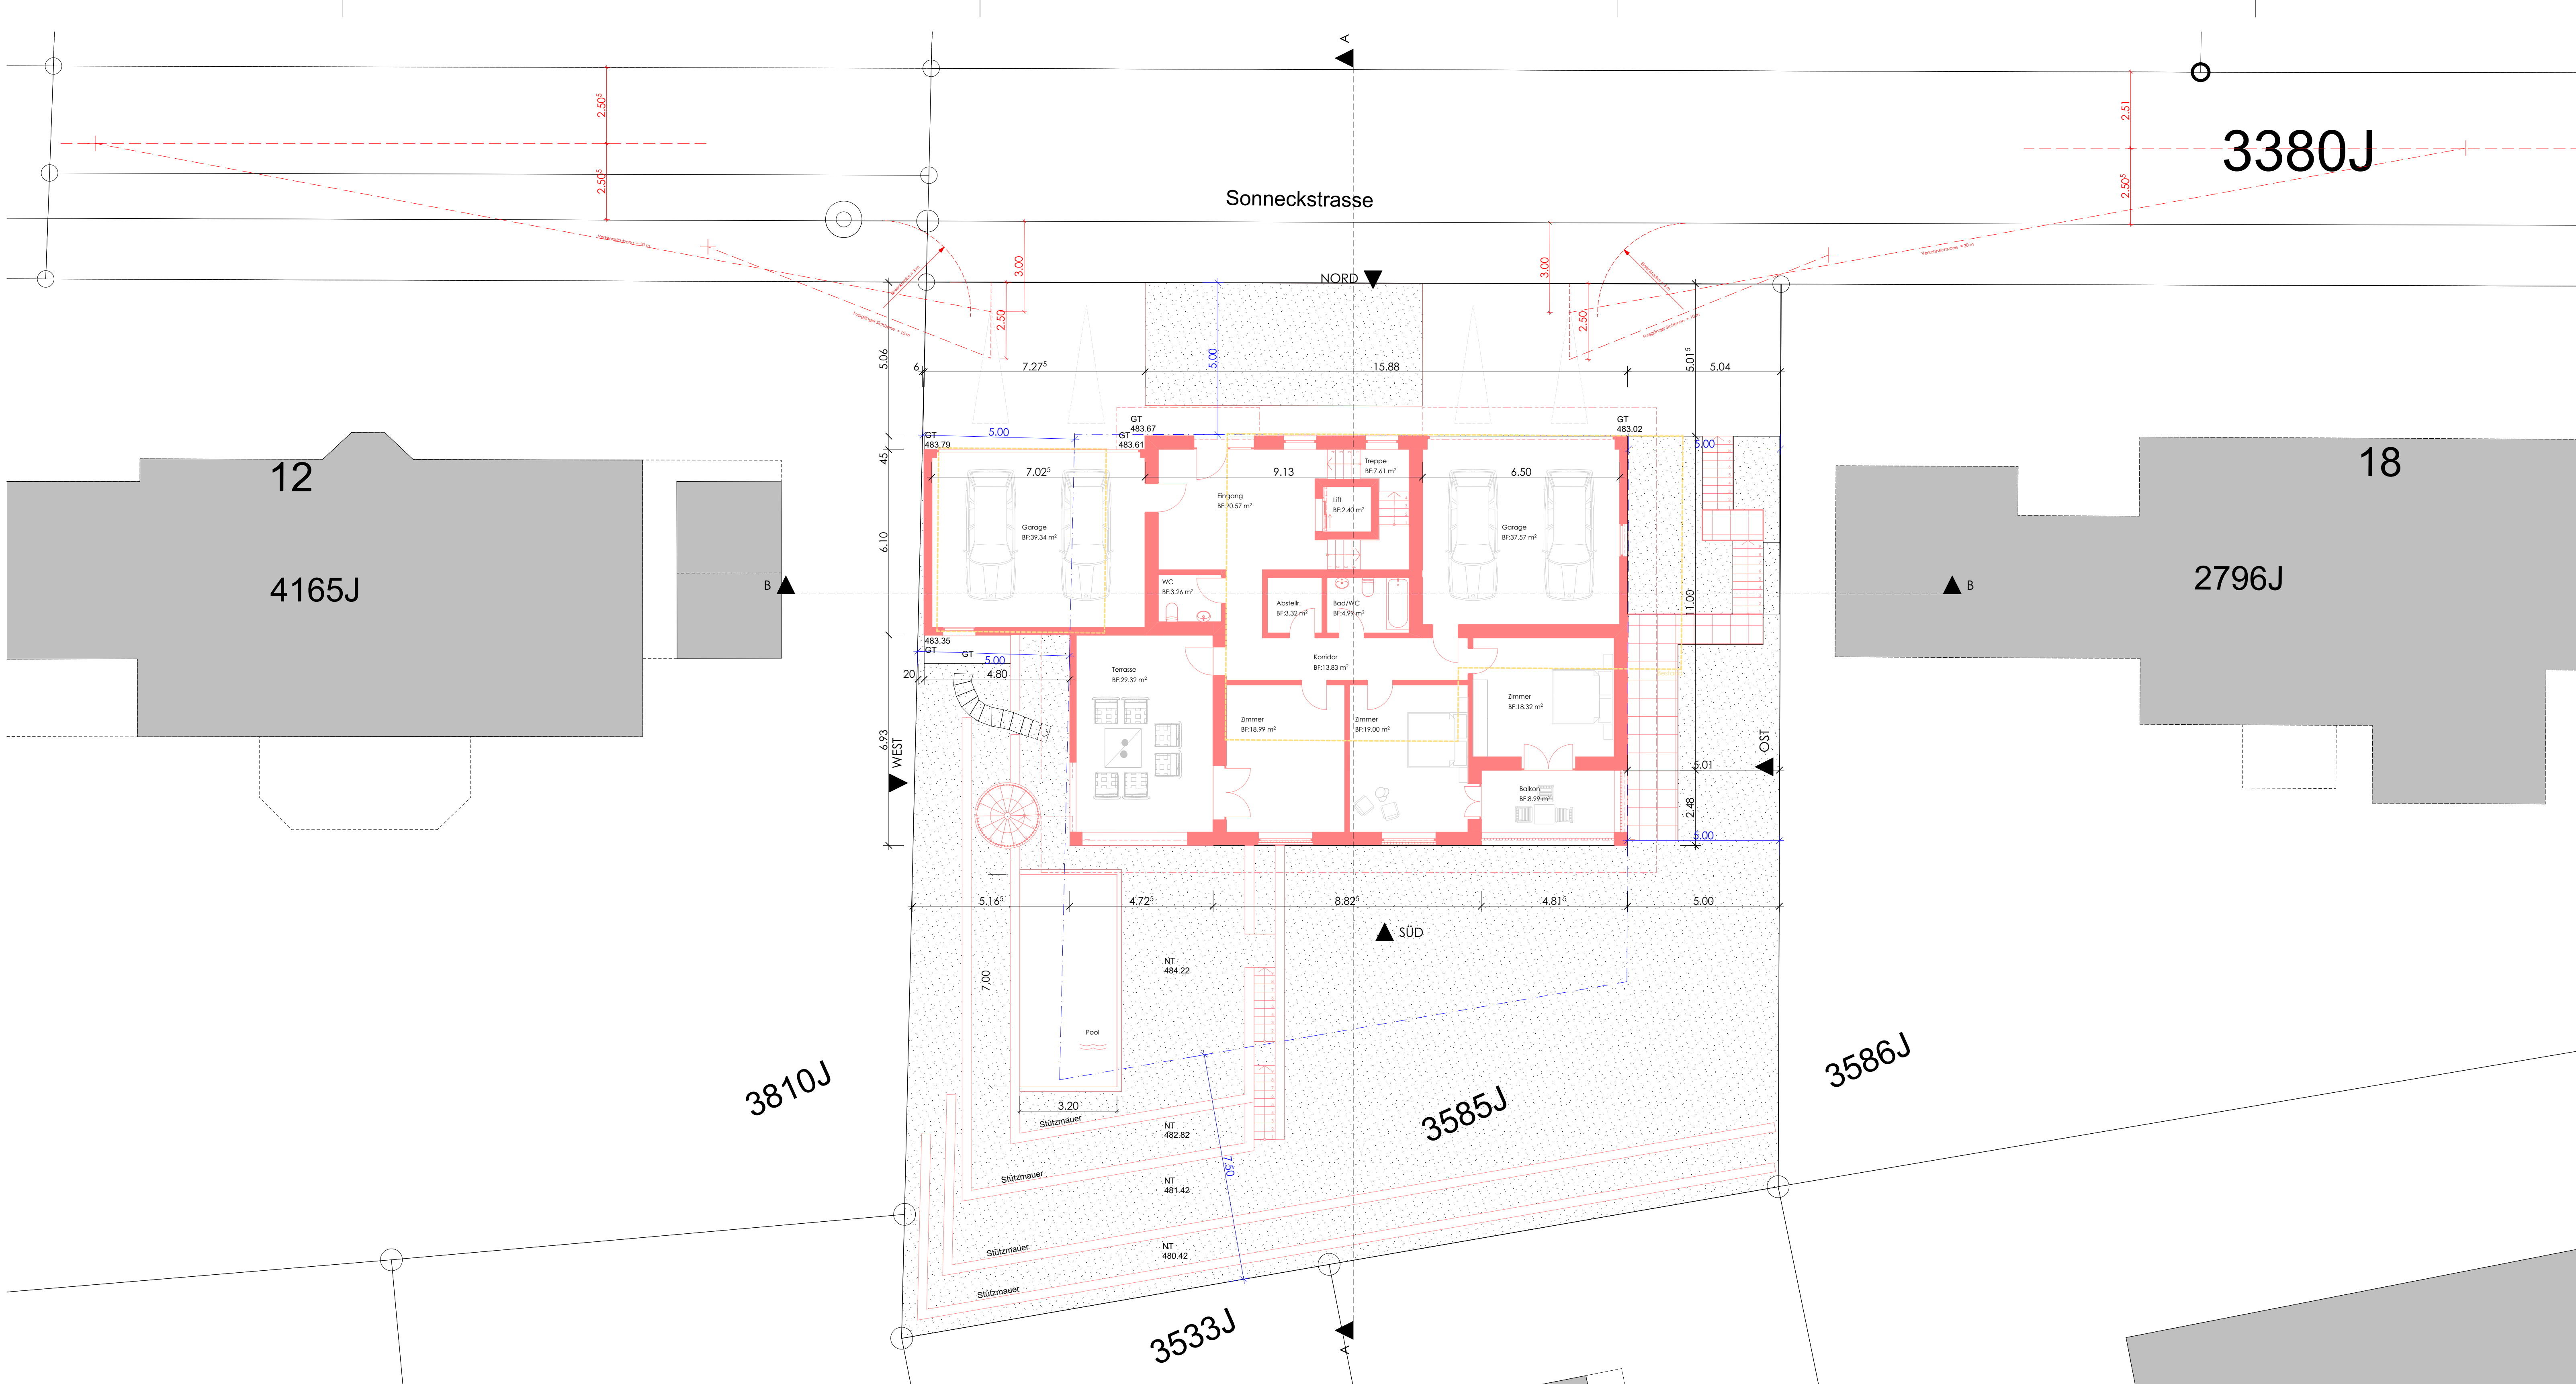

M01 Untergeschoss

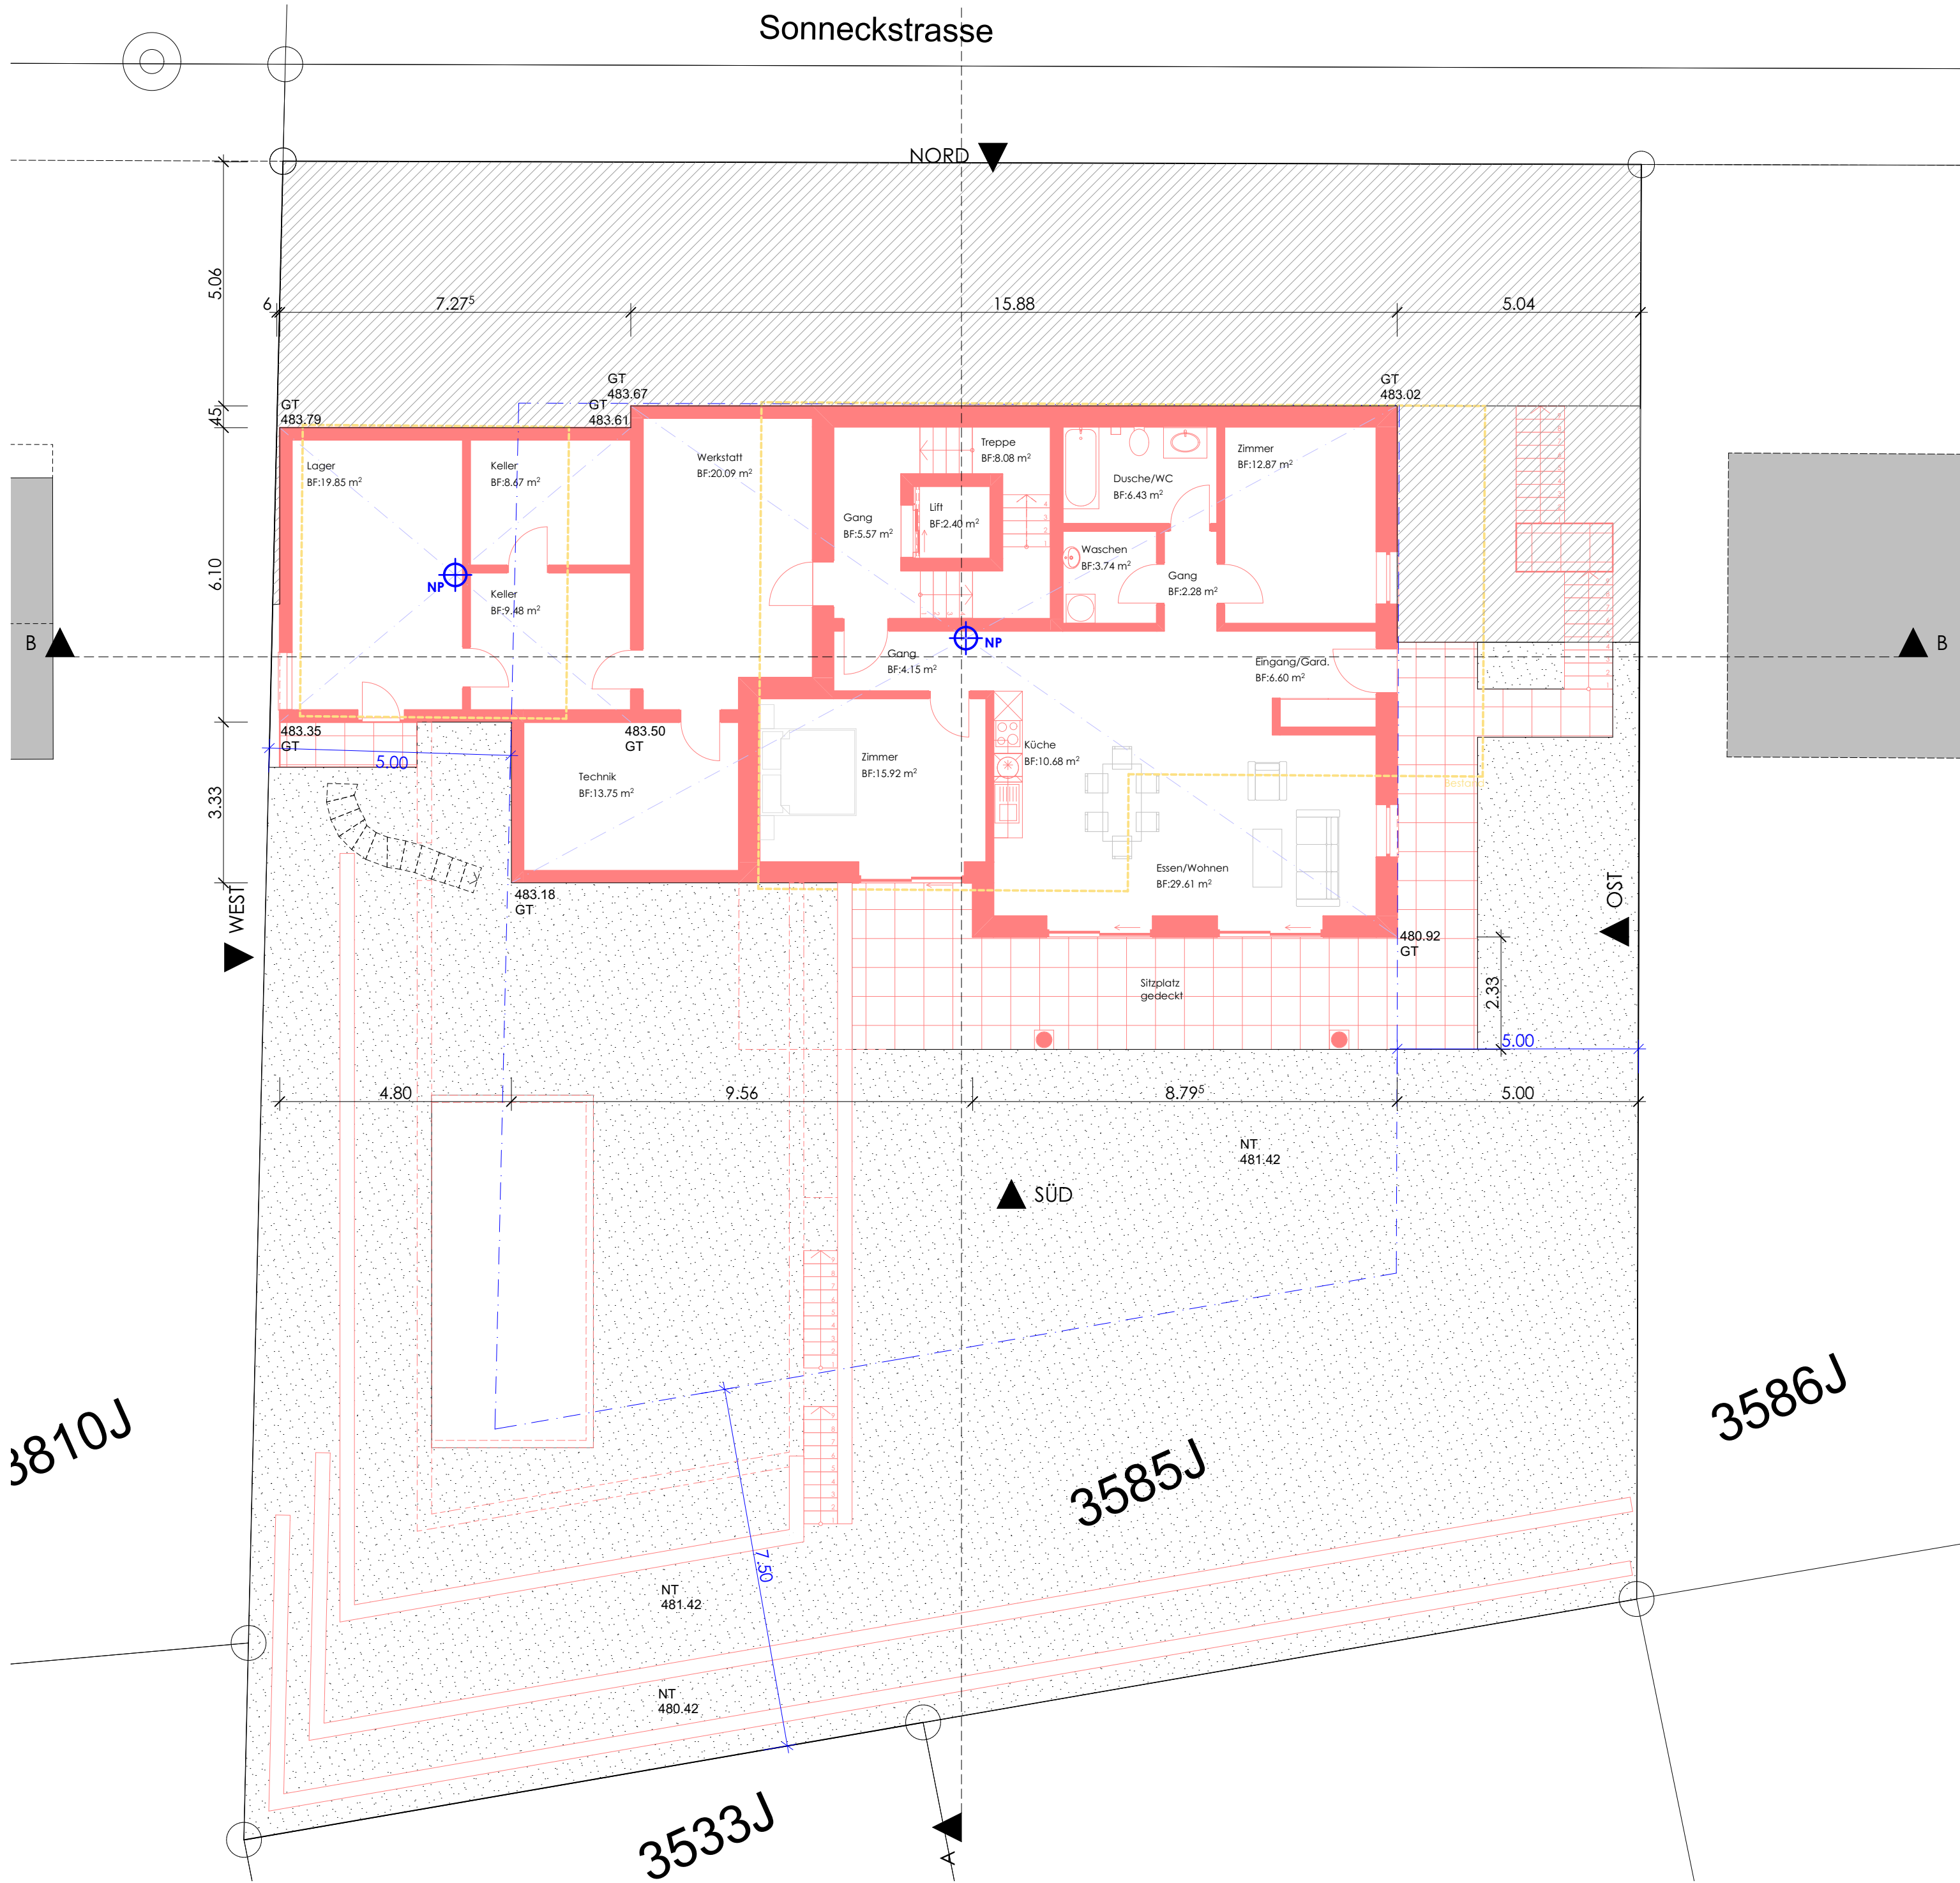

P01 Dachgeschoss

